




Oorspronkelijke watergang

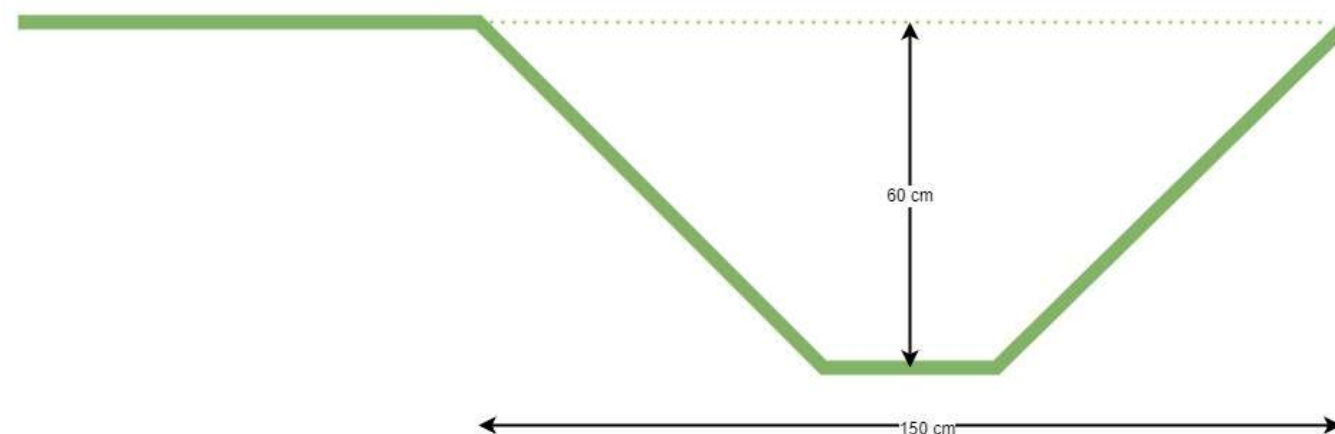

Watergang na oplevering nieuwbouwwoning

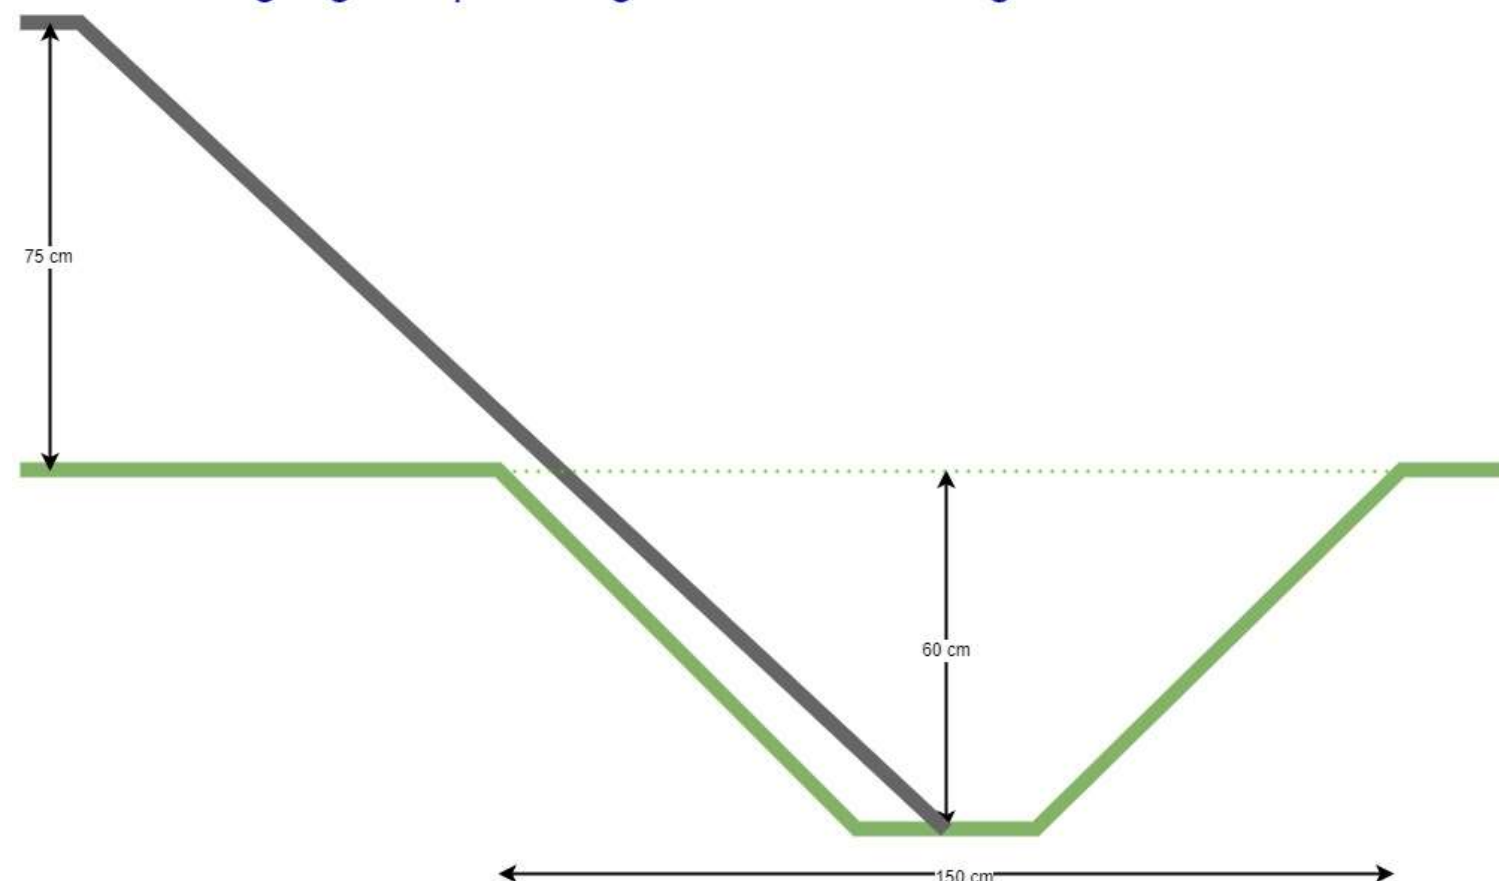

Positie keerwand recht aansluitend op bestaande keerwand

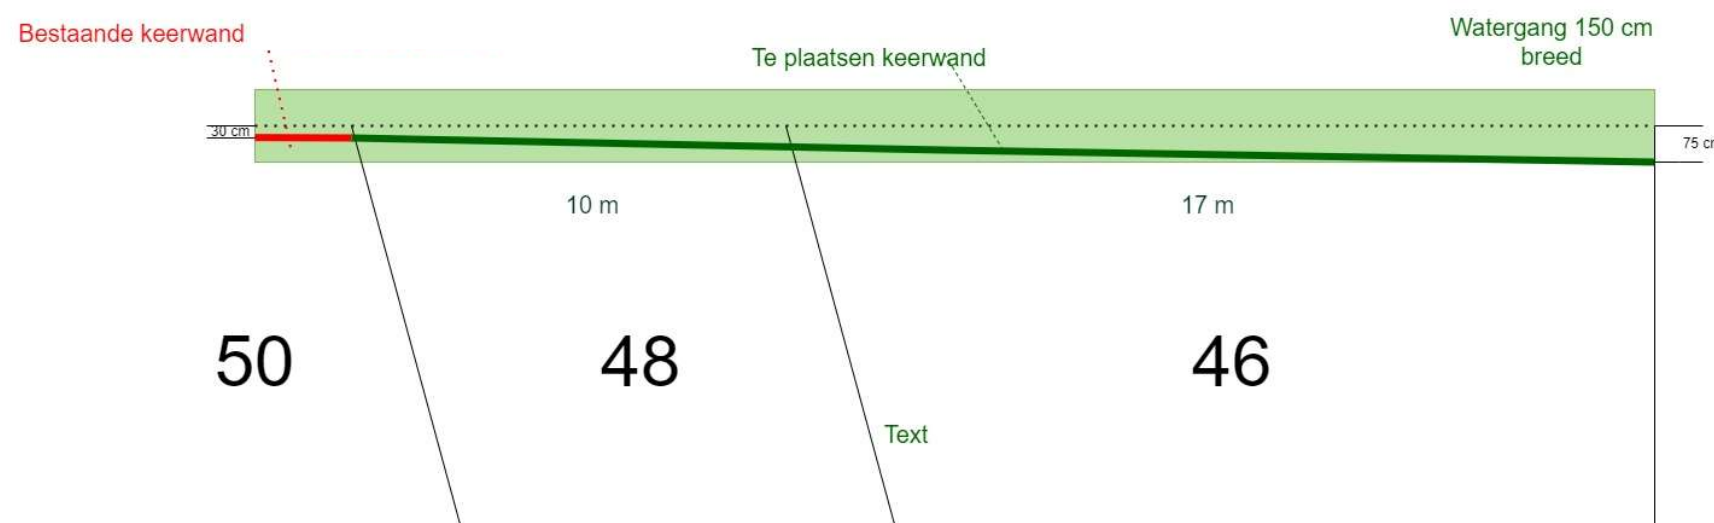

Eikbergse Akker

