


# Bijlage 6

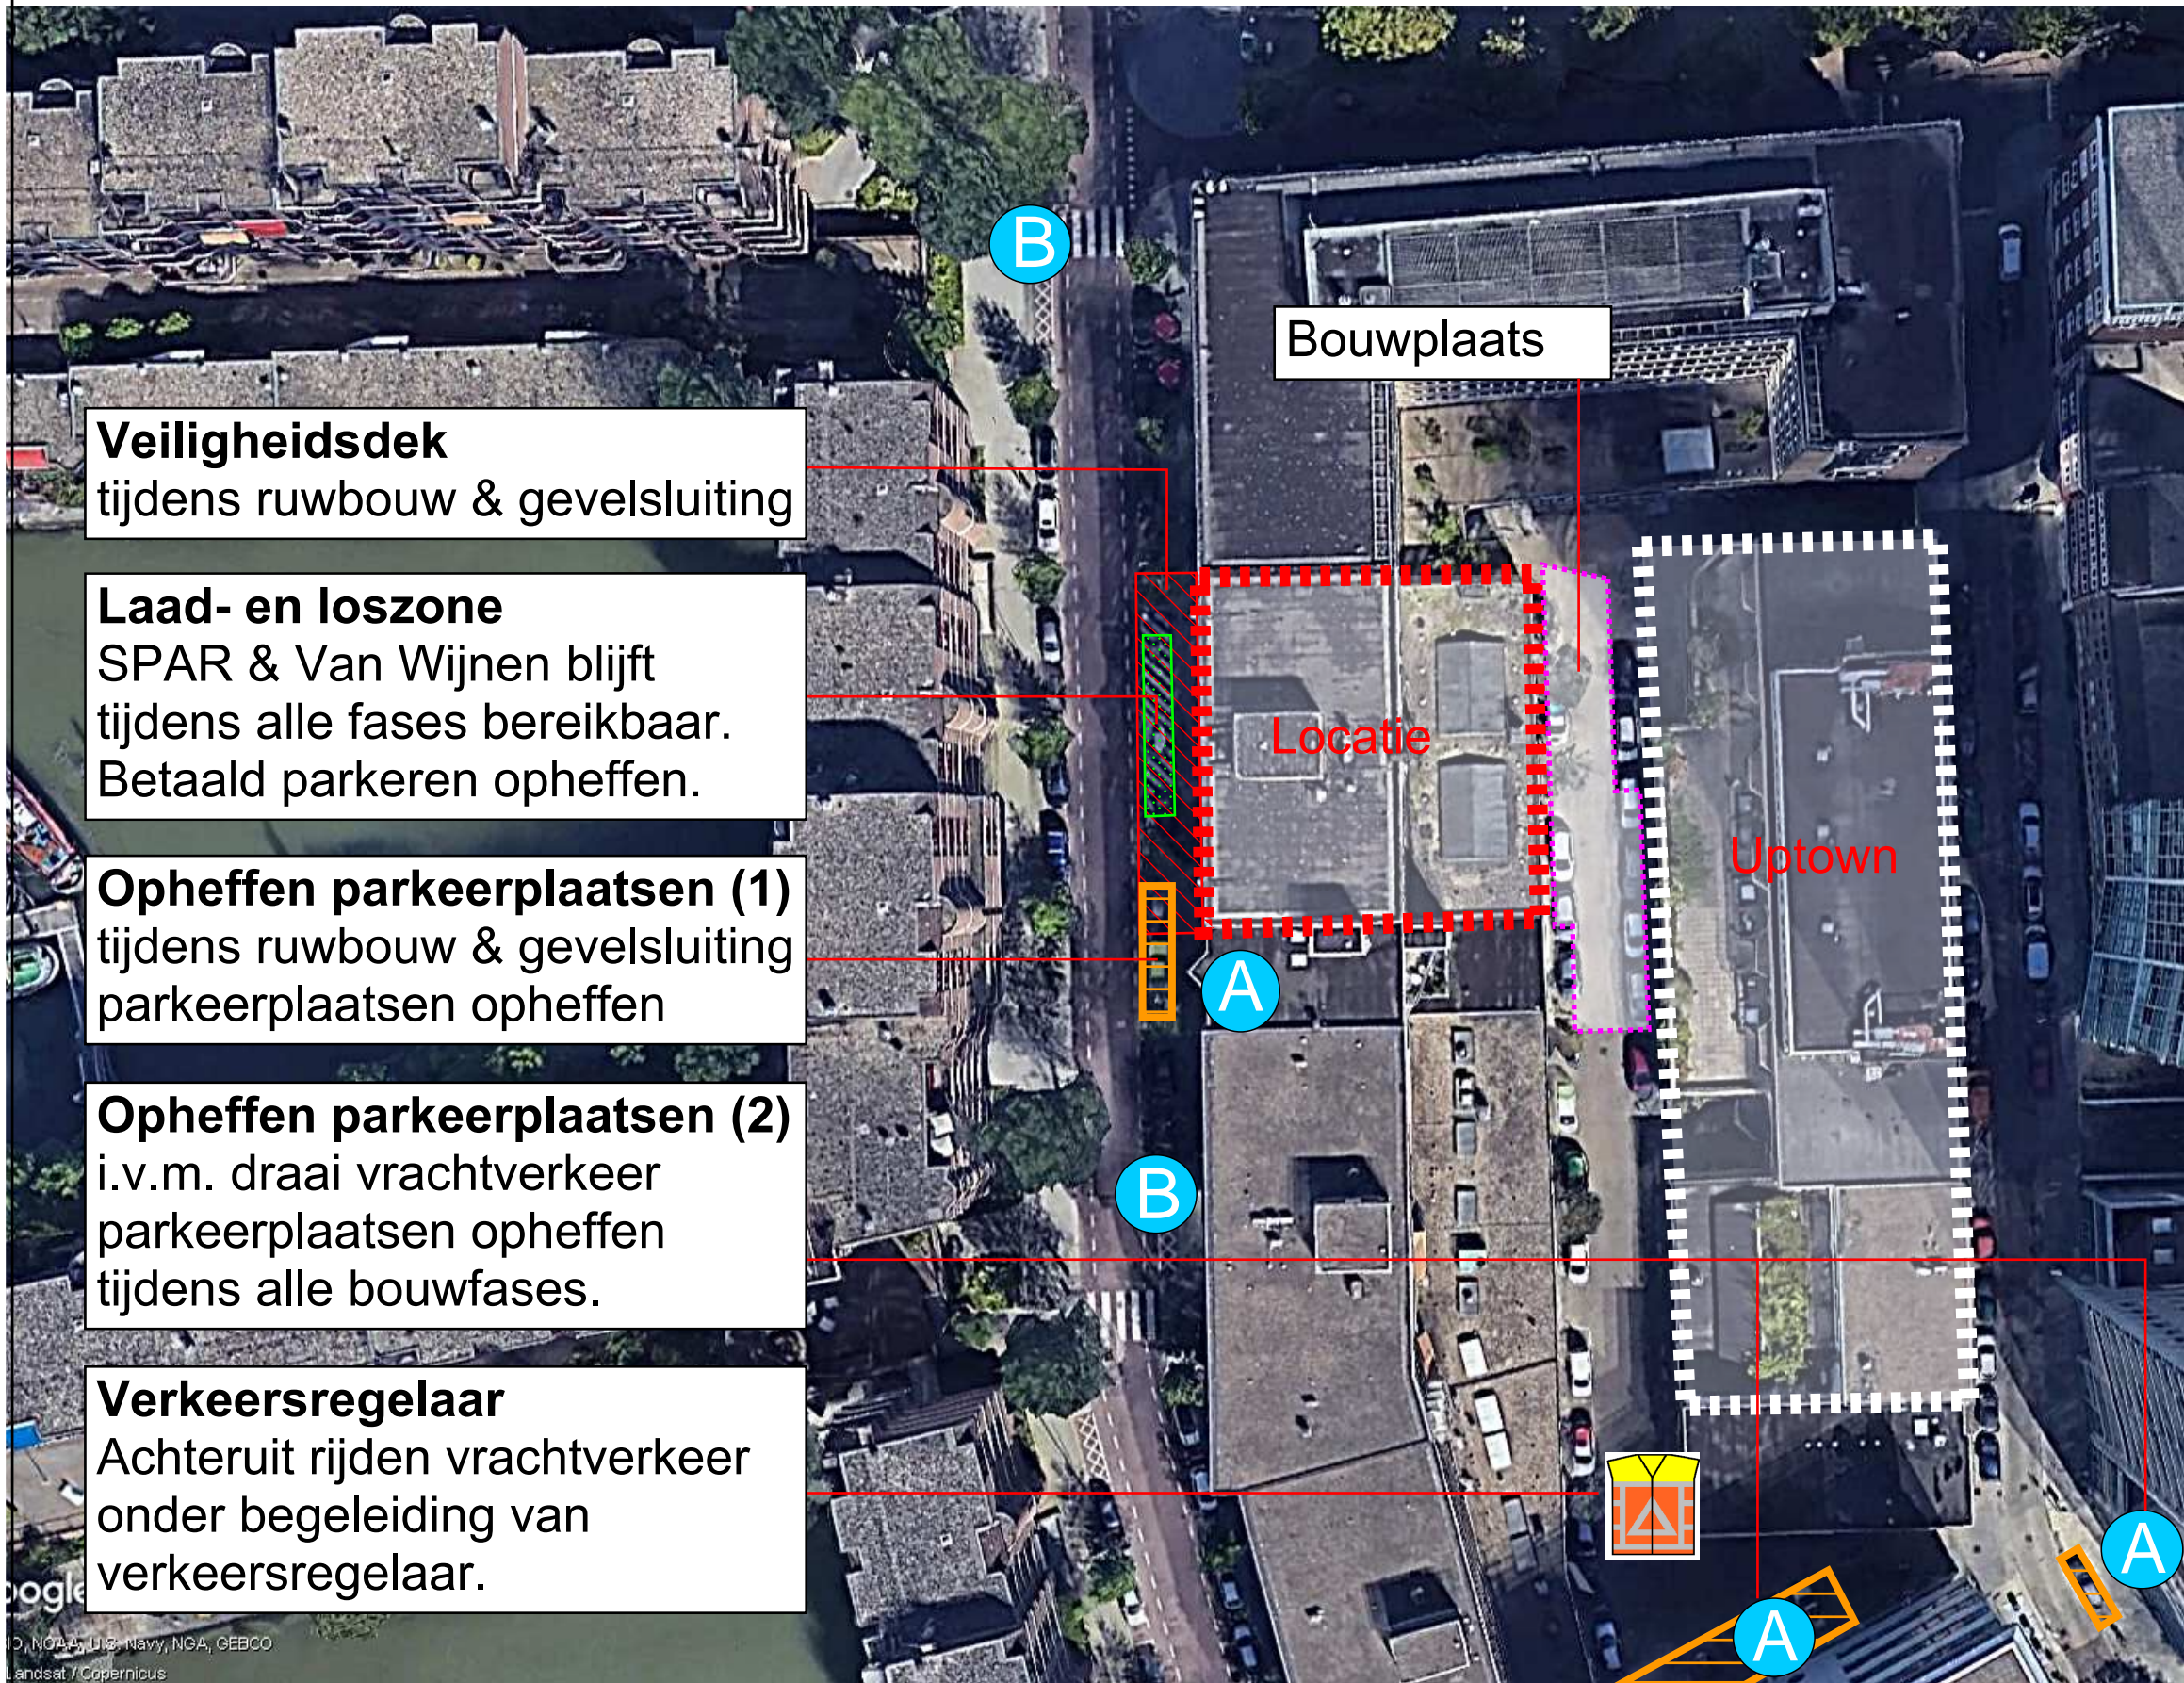

**Veiligheidsdek**  
tijdens ruwbouw & gevelsluiting

**Laad- en loszone**  
SPAR & Van Wijnen blijft  
tijdens alle fases bereikbaar.  
Betaald parkeren opheffen.

**Opheffen parkeerplaatsen (1)**  
tijdens ruwbouw & gevelsluiting  
parkeerplaatsen opheffen

**Opheffen parkeerplaatsen (2)**  
i.v.m. draai vrachtverkeer  
parkeerplaatsen opheffen  
tijdens alle bouwfases.

**Verkeersregelaar**  
Achteruit rijden vrachtverkeer  
onder begeleiding van  
verkeersregelaar.

## Legenda



Project:  
Glashaven  
Document:  
BLVC-plan  
Onderdeel:  
Verkeersplan - V3