




Gevelspant as 12

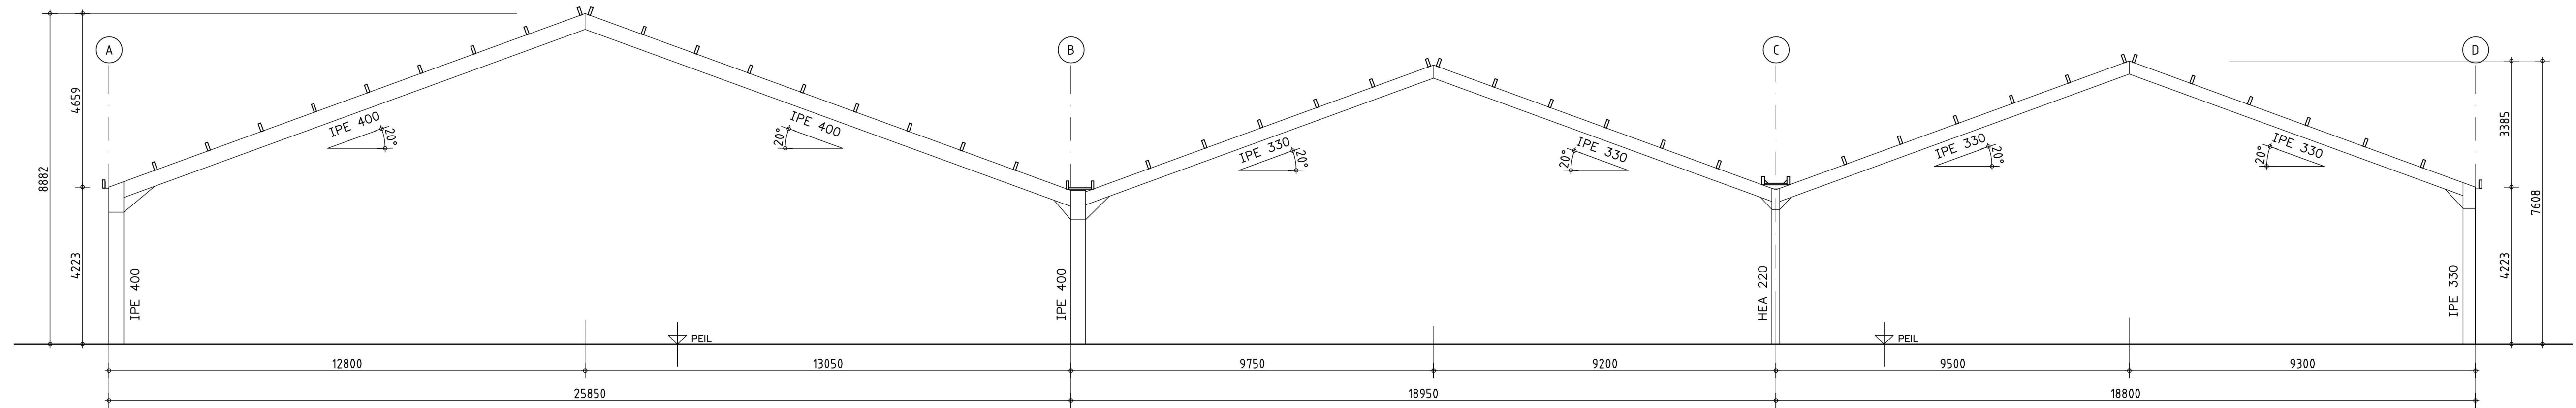

Tussenspant as 4 t/m 11 (8x)

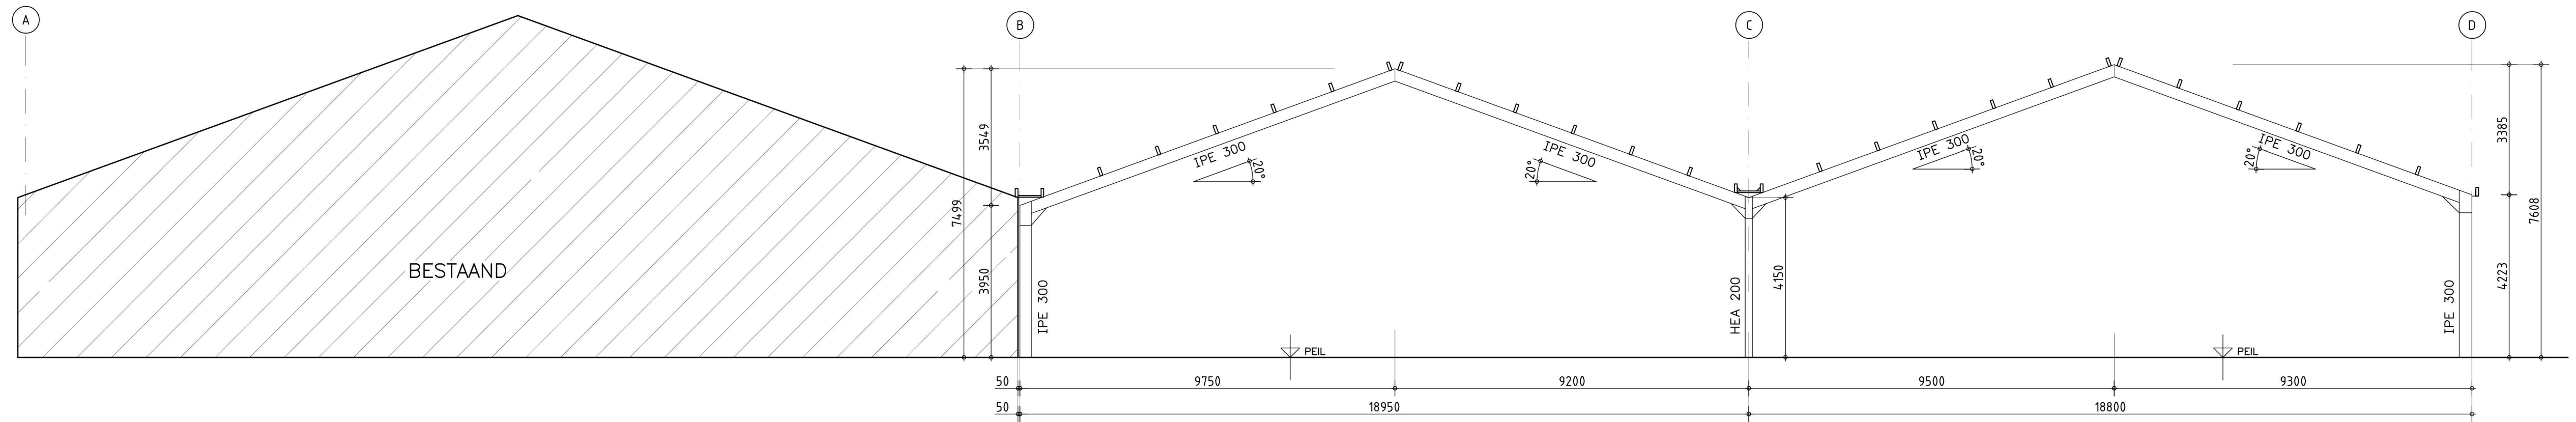


Tussenspant as 2 + 3

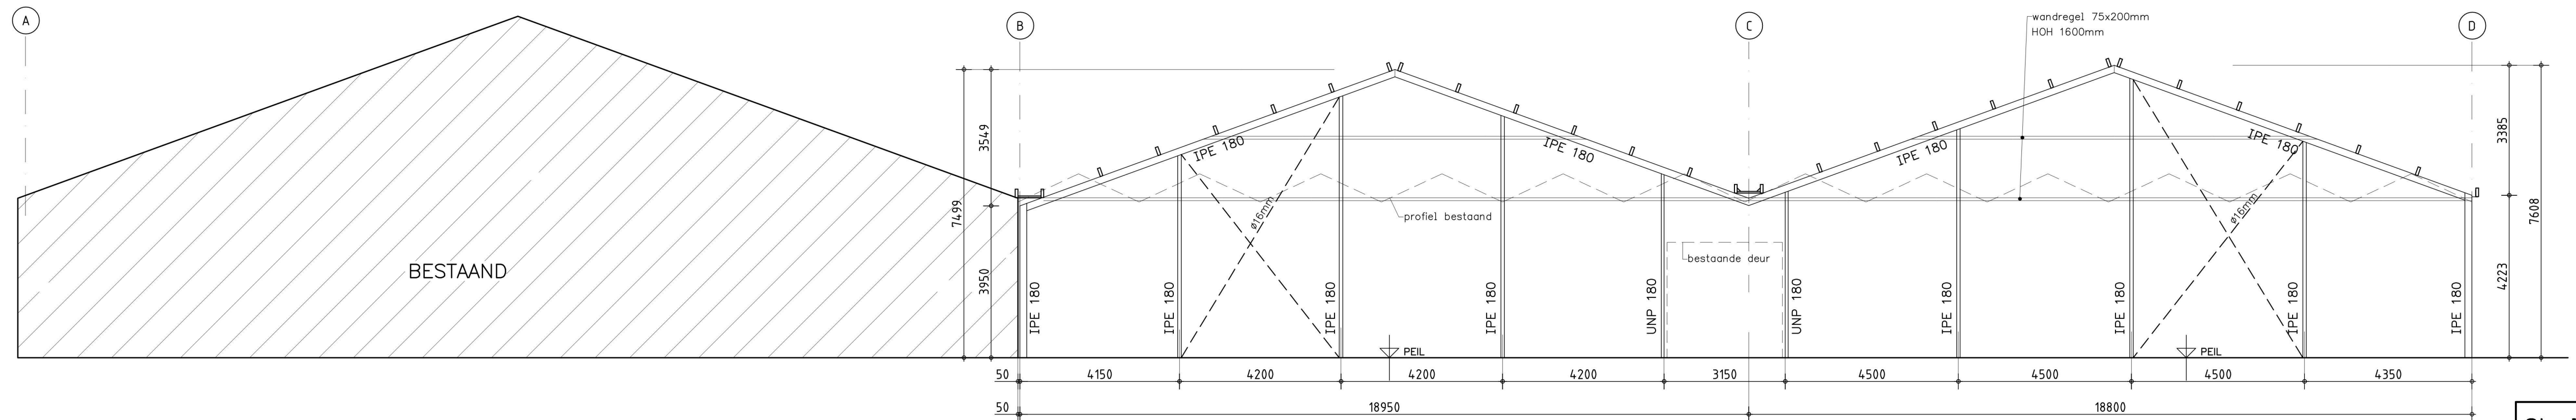

Gevelspant as 1

Staalconstructie Antraciet (RAL 7016)

OPDRACHTGEVER:	Bertels Group BV t.a.v. [REDACTED]	GEWUJZIGD:	
	Ommelpad 2	GEWUJZIGD:	
	6035 PC Ospel	GEWUJZIGD:	
	0495-631559 [REDACTED] @bertelsholland.com	GEWUJZIGD:	
WERK:	Spanten	GEWUJZIGD:	
	uitbreiding bedrijfsruimte	GEWUJZIGD:	
GEMEENTE:		DATUM:	06-08-'21 ME
ZAKNUMMER:		SCHAAL:	1:100
Deze tekening is eigendom van Louis Huisman en Zn. B.V. te Gemert en mag zonder haar schriftelijke toestemming niet worden vermenigvuldigd of gekopieerd noch aan derden ter inzage worden gegeven.		BLADNO.:	07
 HUISMAN GEMERT Louis Huisman & Zn. B.V. Hallenbouw - Bouwmaterialen		Post: Postbus 20, 5420 AA Gemert T: +31 (0) 492 361880 Bezoek: Zandstraat 9, 5421 WK Gemert F: +31 (0) 492 365075 tekenkamer@huisman.nl www.huisman.nl	WERK NR: 14284