



ACHTERGEVEL (Noord)

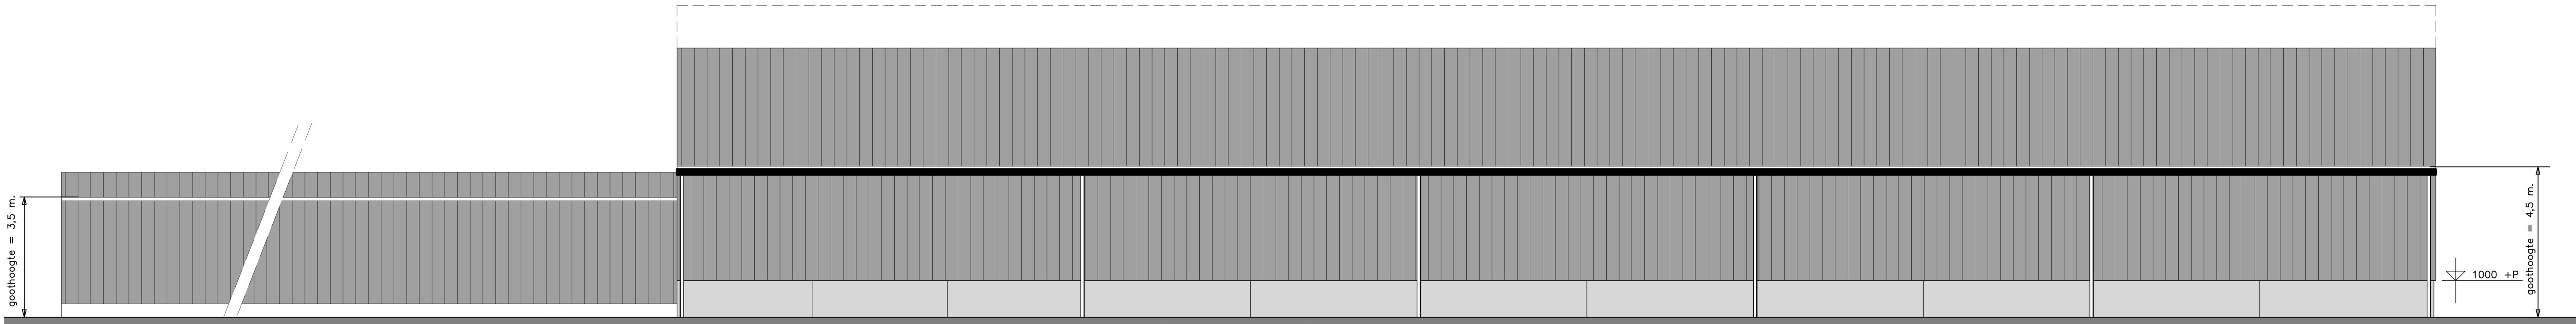

RECHTER ZIJGEVEL (Oost)

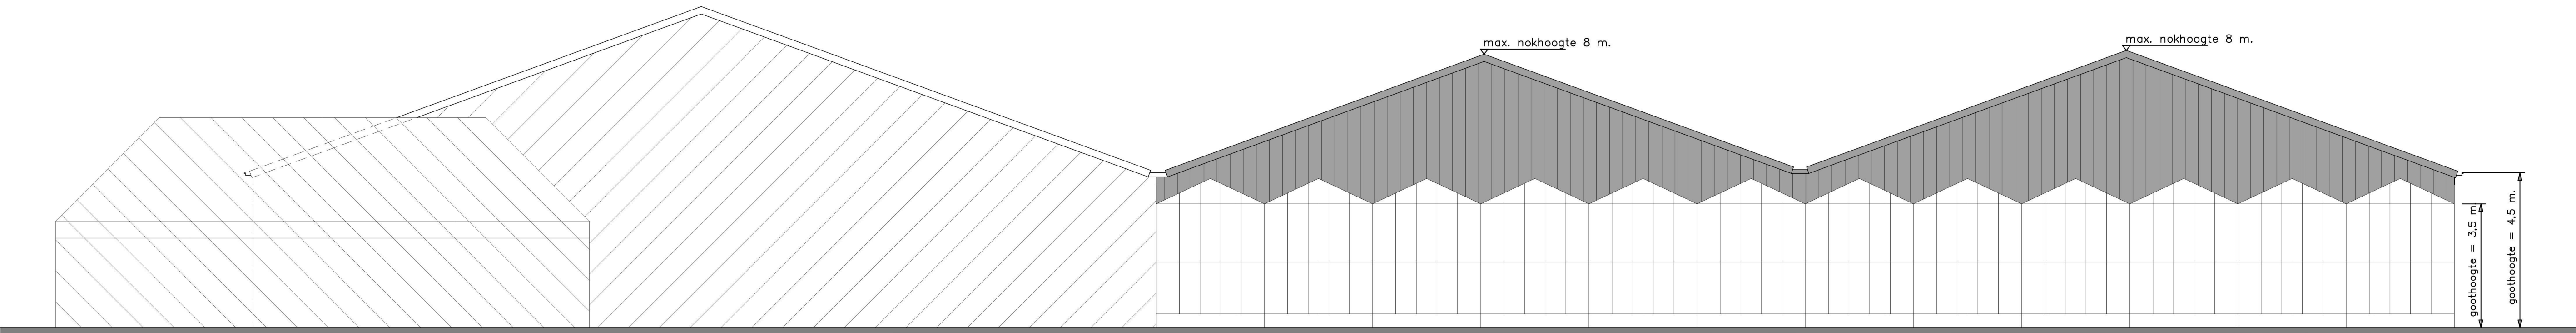

VOORGEVEL (Zuid)



LINKER ZIJGEVEL (West)

RENVOOI	
DAK	: Sandwichpaneel SAB type D 1000 TL : dik 80/110 mm. kleur: antraciet : Stalen windveren; kleur: antraciet
DAKGOTEN	: Alu bakgoten; kleur: zink zilver : HWA; PVC ø100mm middengrijs
WANDEN	: Sandwichpaneel SAB type WB 1000 dik 80mm : kleur: antraciet
TRASRAAM	: Betonplint SAFEBC 20-8 PIR tot 1 m. +P : glad beton; kleur: grijs
OVERHEADDEUREN	: Staal; kleur: grijs-wit
ENTREEDEUREN	: Kunststof renolit folie met nerf kleur antraciet
Gordingen, spanten, fundering volgens berekening constructeur.	

OPDRACHTGEVER:	Bertels Group BV t.a.v. Dhr. [REDACTED]	GEWIJZIGD:	
	Ommelpad 2	GEWIJZIGD:	
	6035 PC Ospel	GEWIJZIGD:	
	0495-631559 [REDACTED] [REDACTED]@bertelsholland.com	GEWIJZIGD:	
WERK:	Gevelaanzichten	GEWIJZIGD:	
	uitbreiding bedrijfsruimte	GEWIJZIGD:	18-11-21 ME
GEMEENTE:		DATUM:	06-08-21 ME
ZAAKNUMMER:		SCHAAL:	1:100
Deze tekening is eigendom van Louis Huisman en Zn. B.V. te Gemert en mag zonder haar schriftelijke toestemming niet worden vermenigvuldigd of gekopieerd noch aan derden ter inzage worden gegeven.		BLADNO.:	04
 HUISMAN GEMERT Louis Huisman & Zn. B.V. Hallenbouw - Bouwmaterialen		Post: Postbus 20, 5420 AA Gemert T: +31 (0) 492 361890 Bezoek: Zandstraat 9, 5421 WK Gemert F: +31 (0) 492 365075 tekenkamer@huisman.nl www.huisman.nl	
		WERK NR: 14284	