HOUTEN BERGING/OVERKAPPING ACHTER

PRINCIPES STAALCONSTRUCTIE SPANT 1

Schaal:		C
1:20		B
05-05-2022		A
19-02-2022		
get: HN		Blad: B2

ANKERPLAN

KOLOMMEN VOORZIJDE

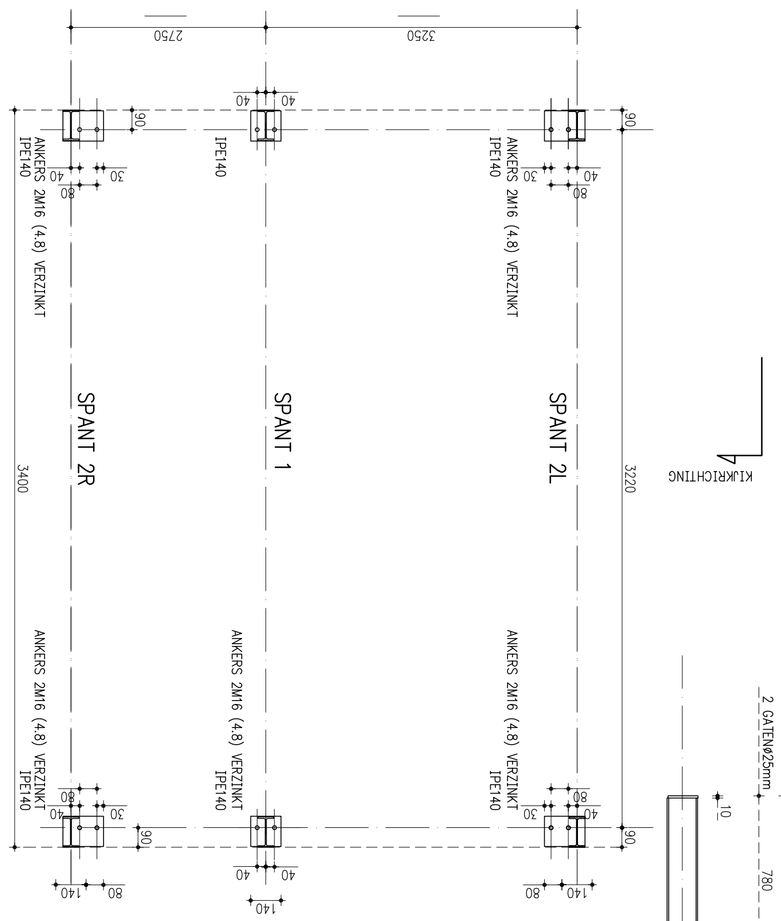

KOLOM VOORZIJDE

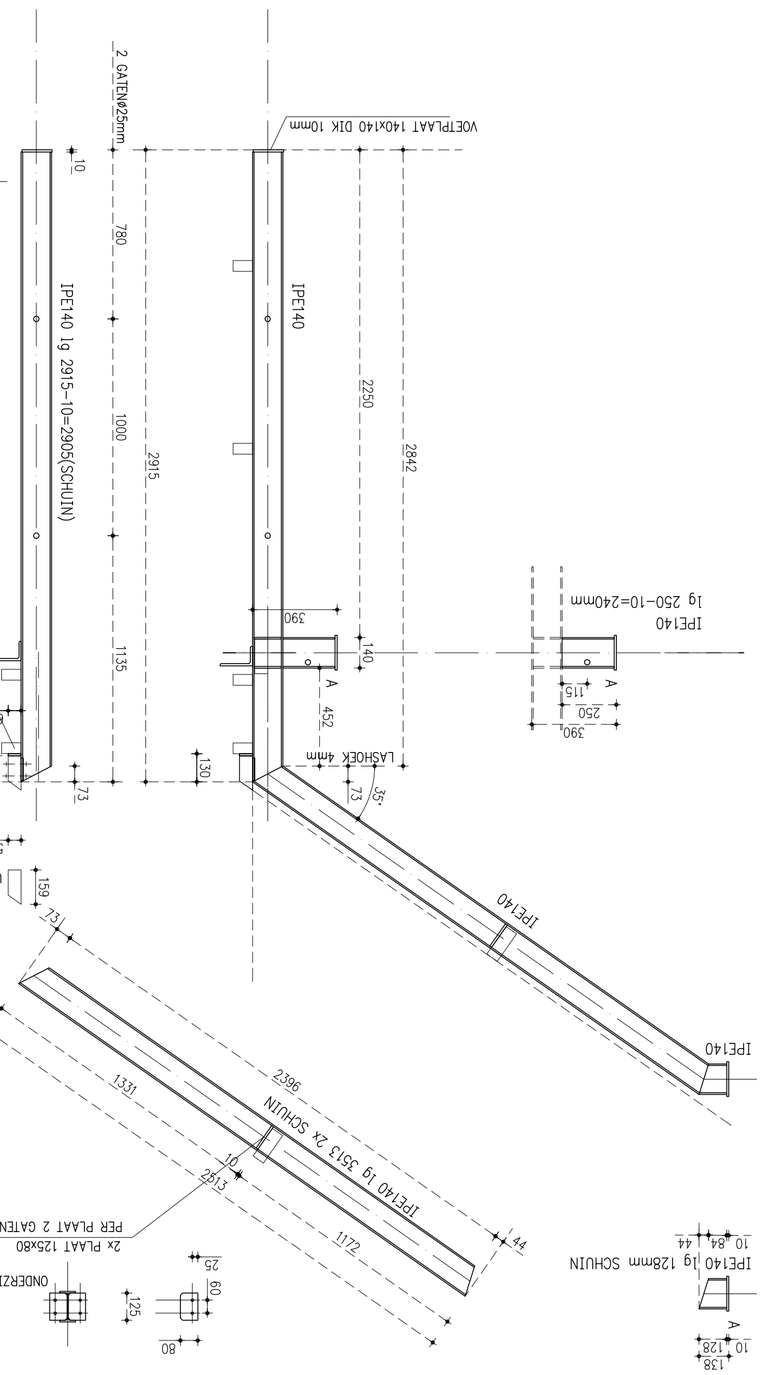

SPANT MERK 1 1x (MIDDENSPANT)

ALLE LASSEN 4mm

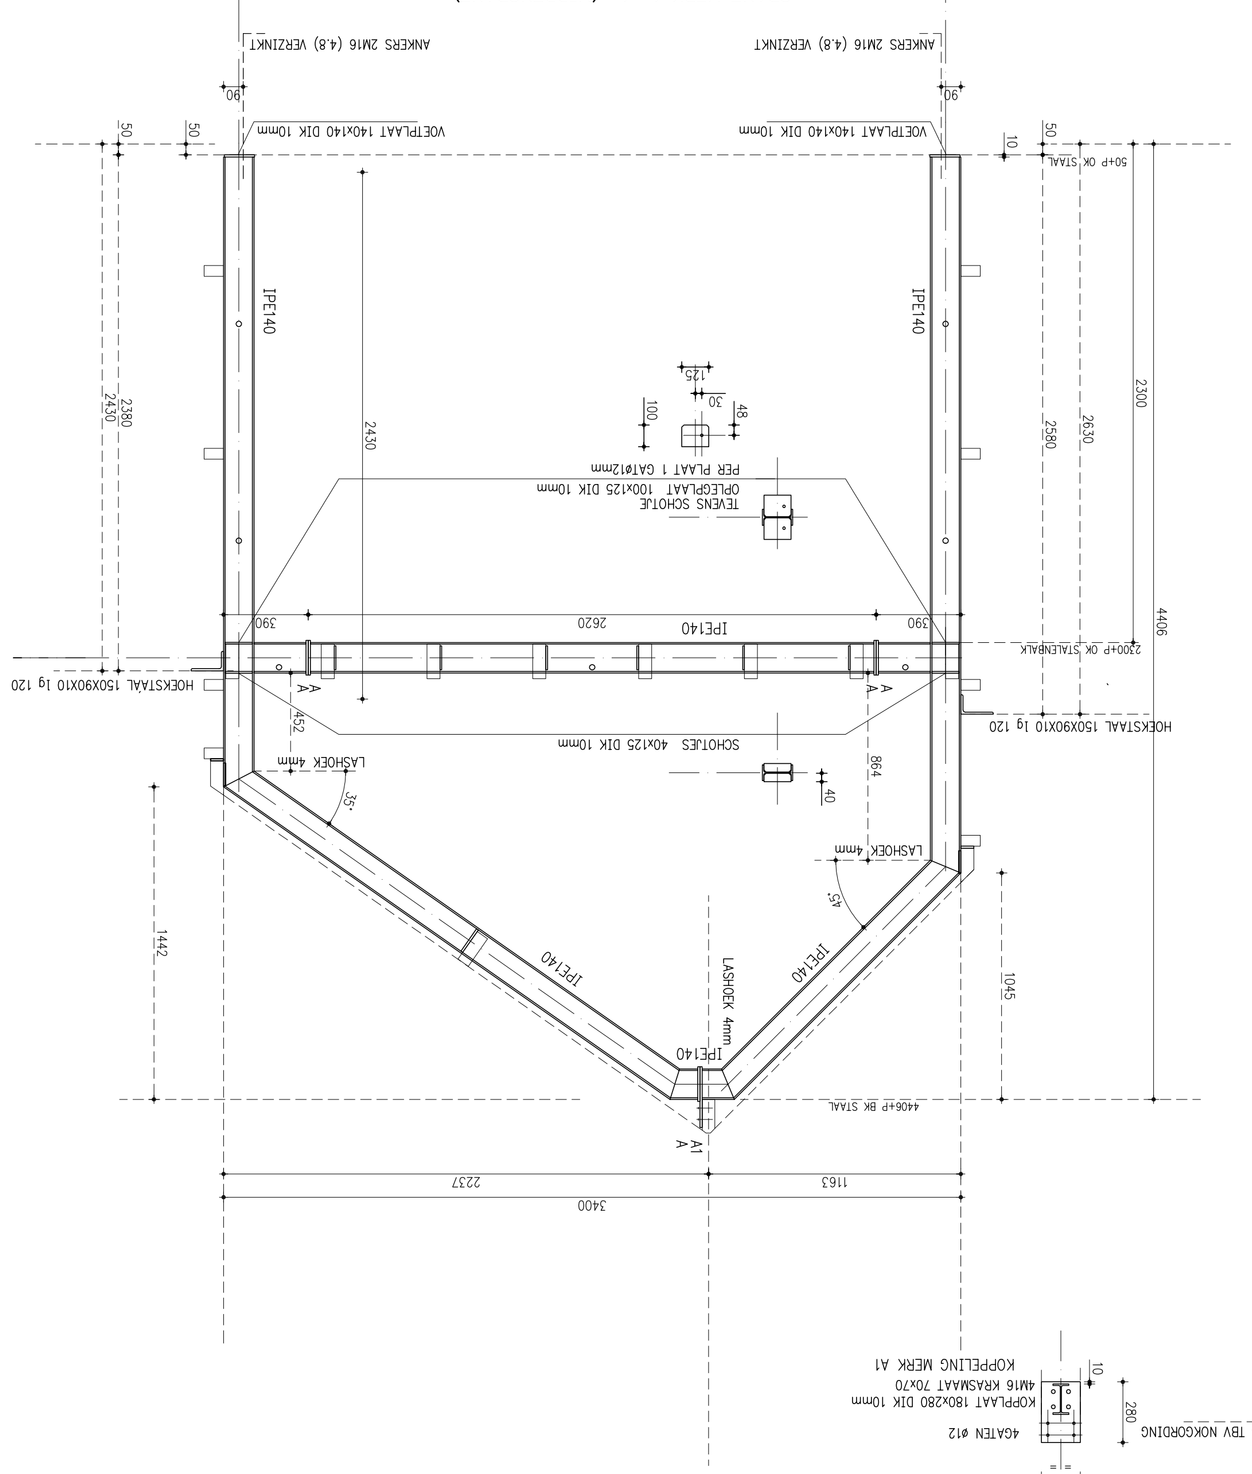
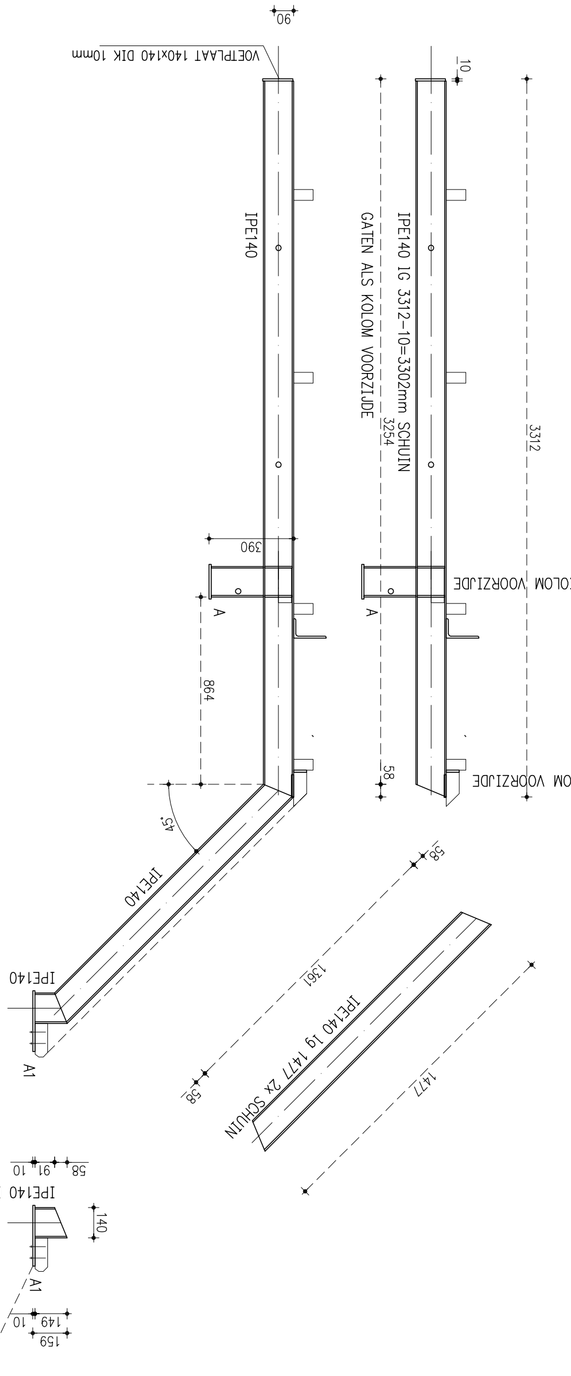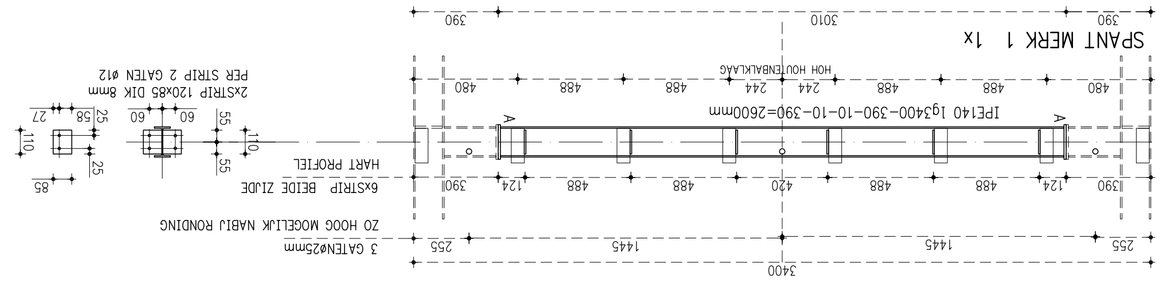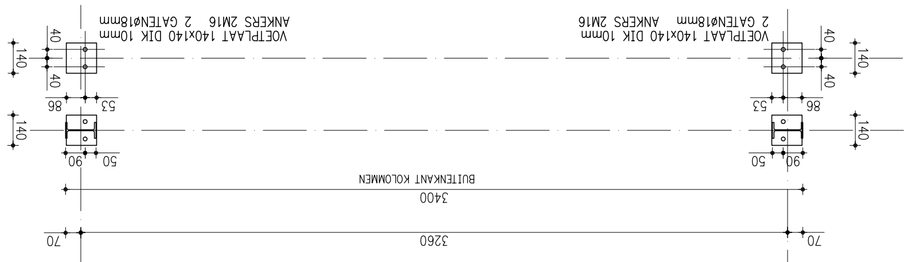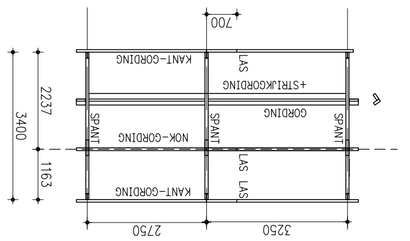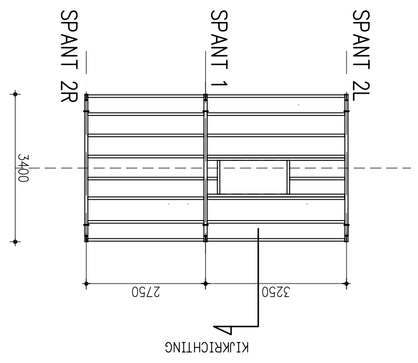
KOLOM ACHTERZIJDE