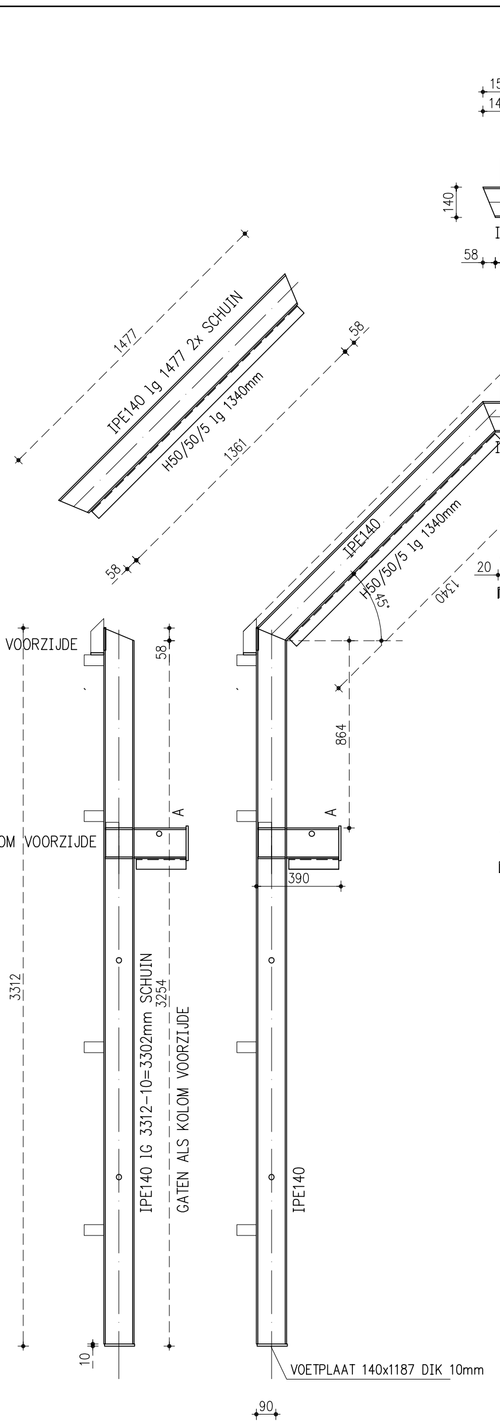

KOLOM ACHTERZIJDE

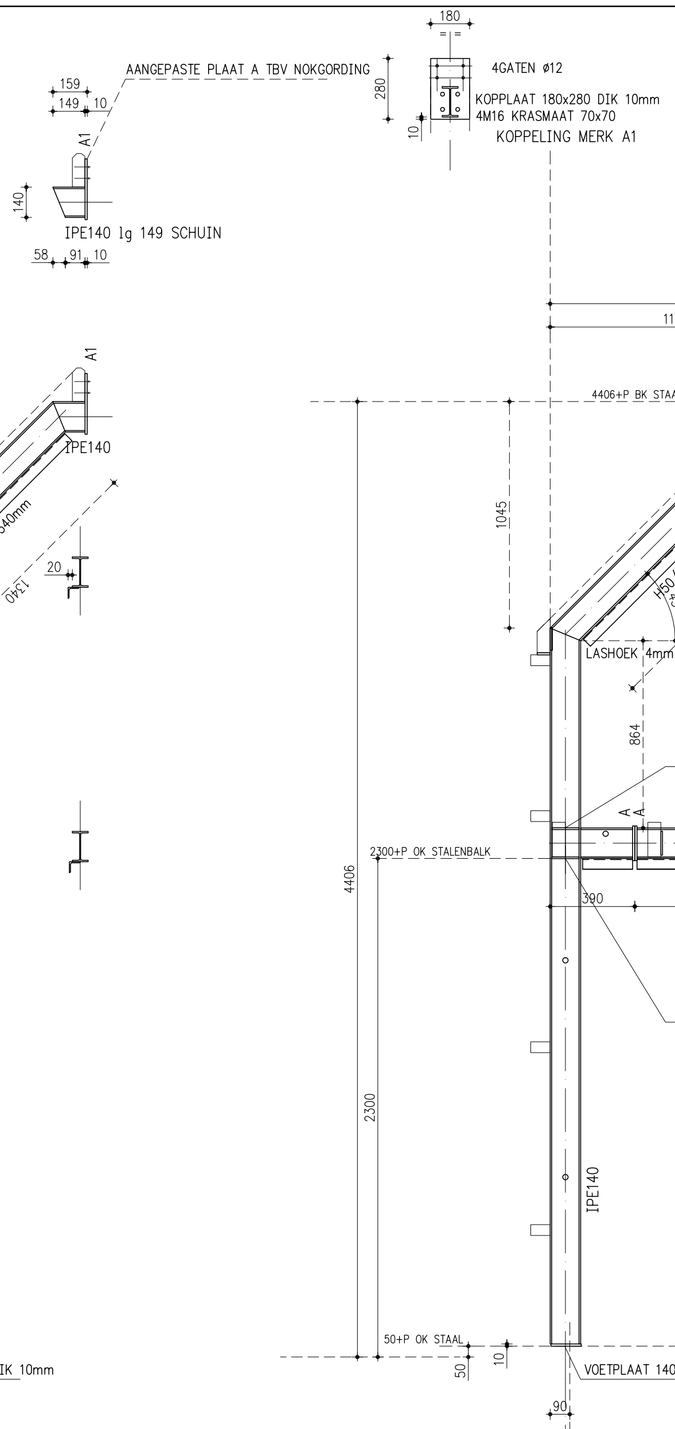

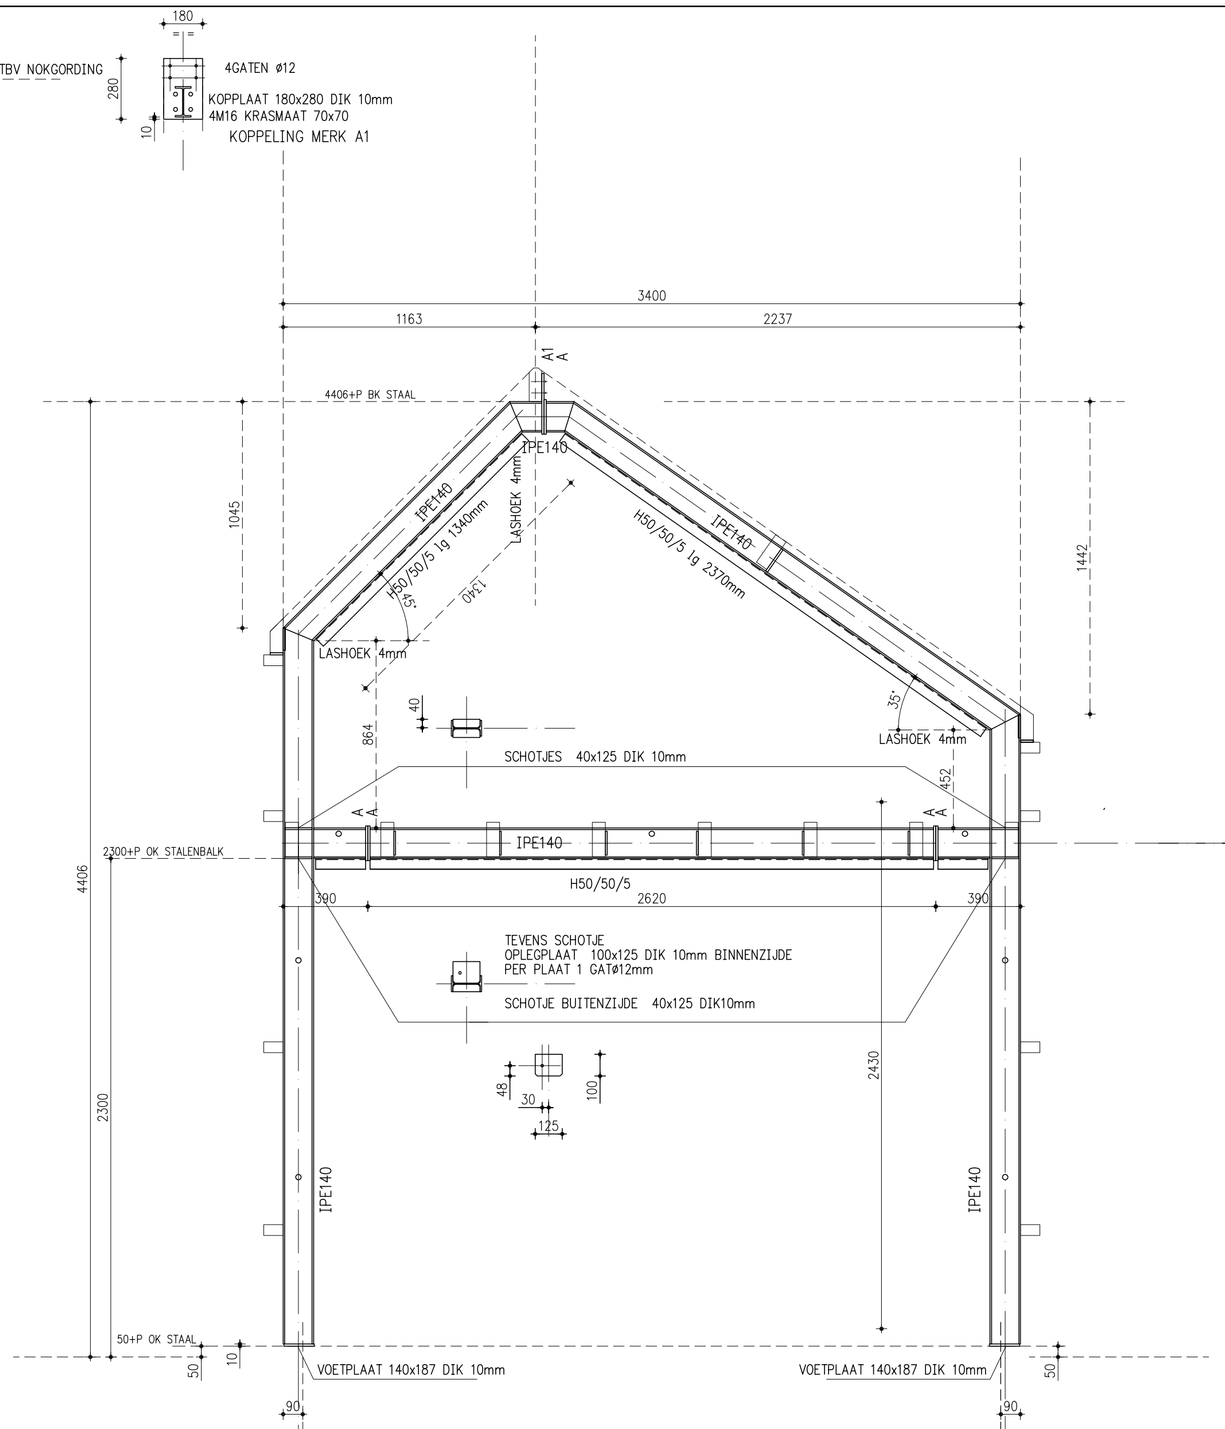

SPANT MERK 2L 1x (EINDSPANT LINKS)

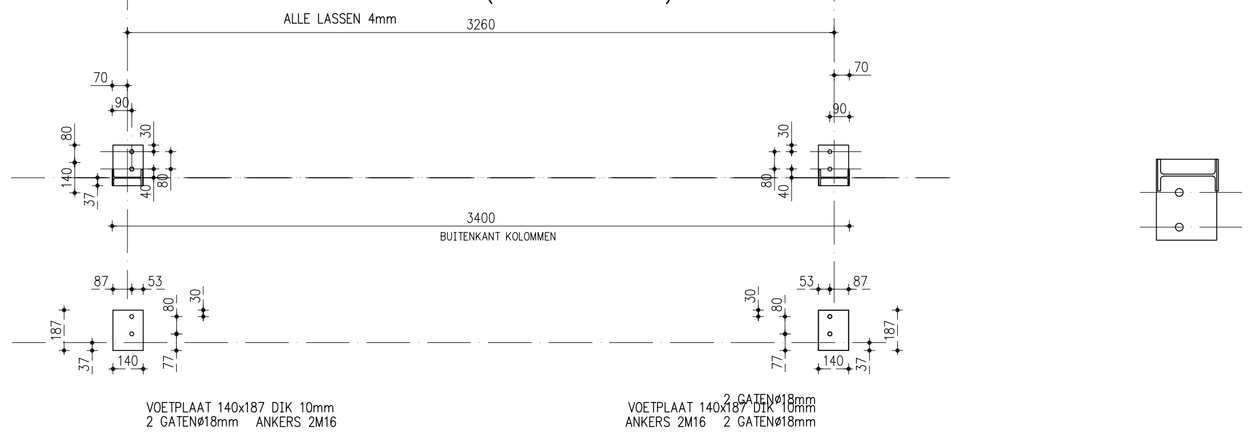

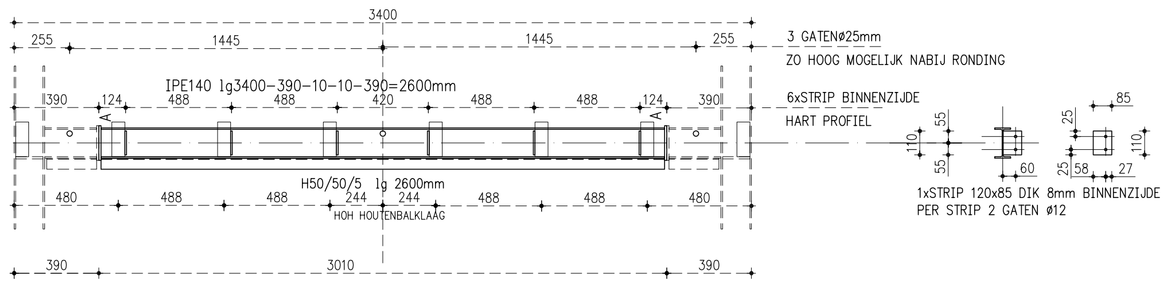

SPANT MERK 2L 1x GETEKEND

+ 3 GATEN ø25
STRIPPEN VOOR BALKLAAG BINNEN ZIJDE
AANGEPASTE VOETPLAAT UITBOUW BINNENZIJDE
H50/50/5 ZIJDE GEVEL

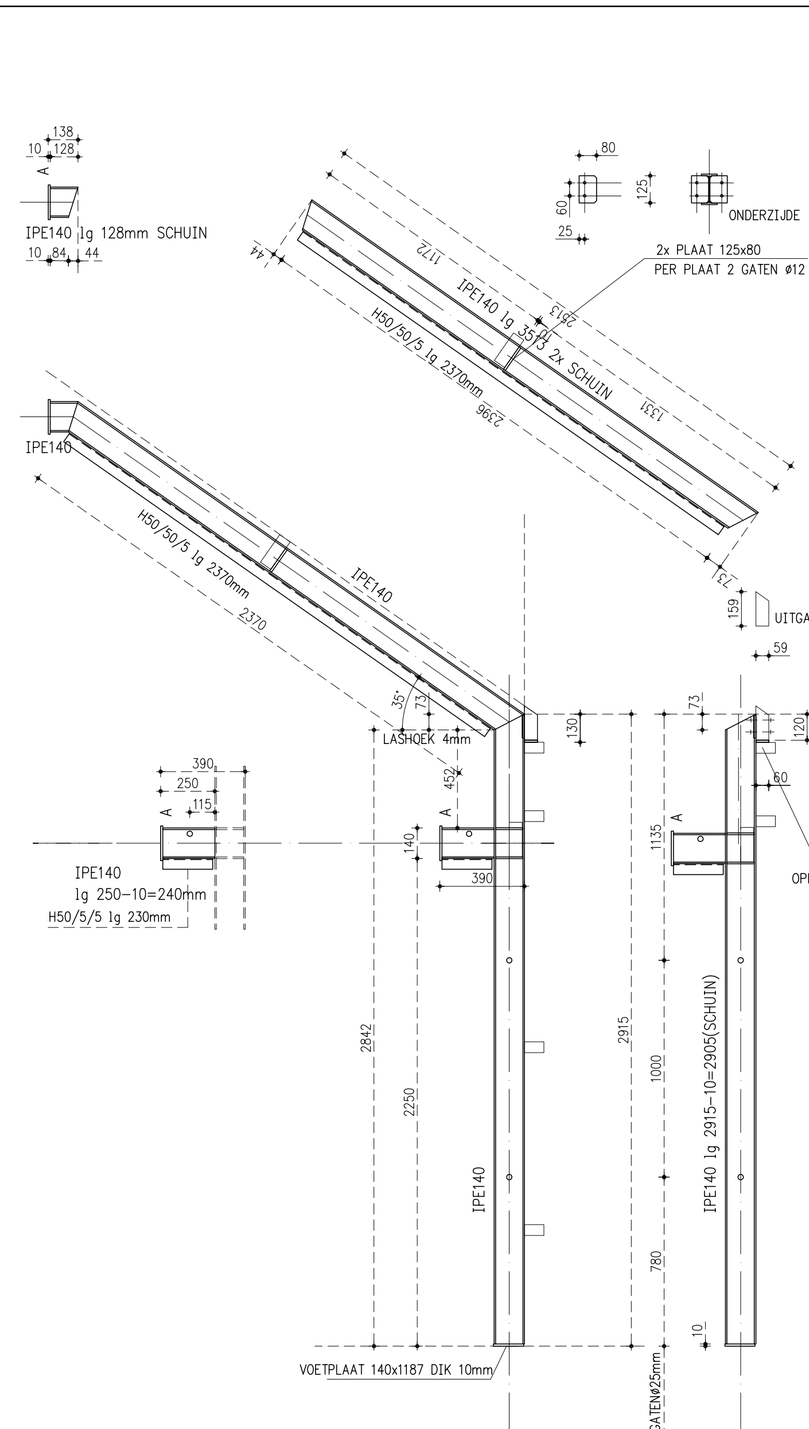

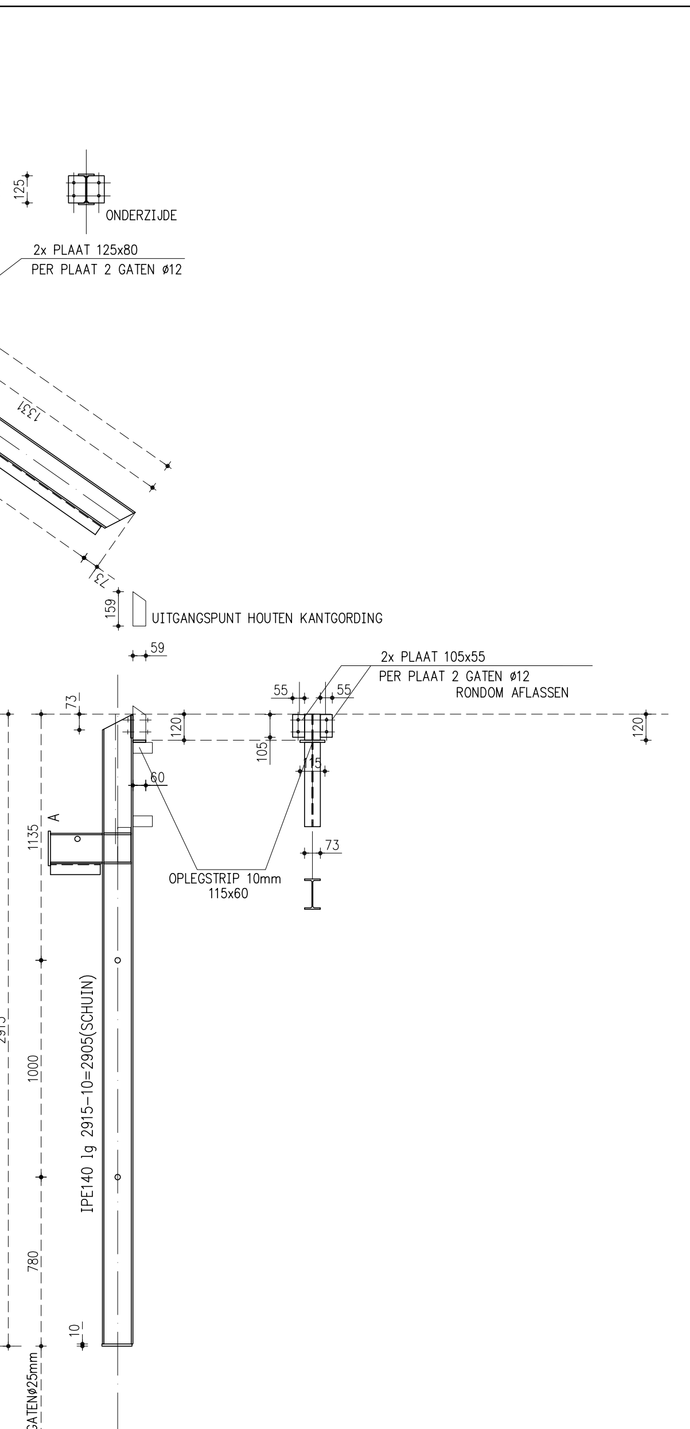

KOLOM VOORZIJDE

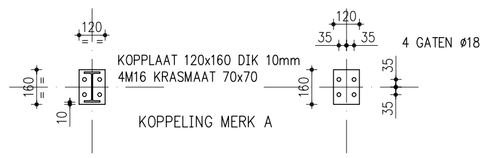

HOUTEN BERGING/OVERKAPPING ACHTER

PRINCIPES STAALCONSTRUCTIE SPANT 2L

Schaal: 1:20	[redacted]	C	
		B	05-05-2022
		A	19-02-2022
get: HN		Blad: B3	