


KOLOM ACHTERZIJD

KOLOM VOORZIJD

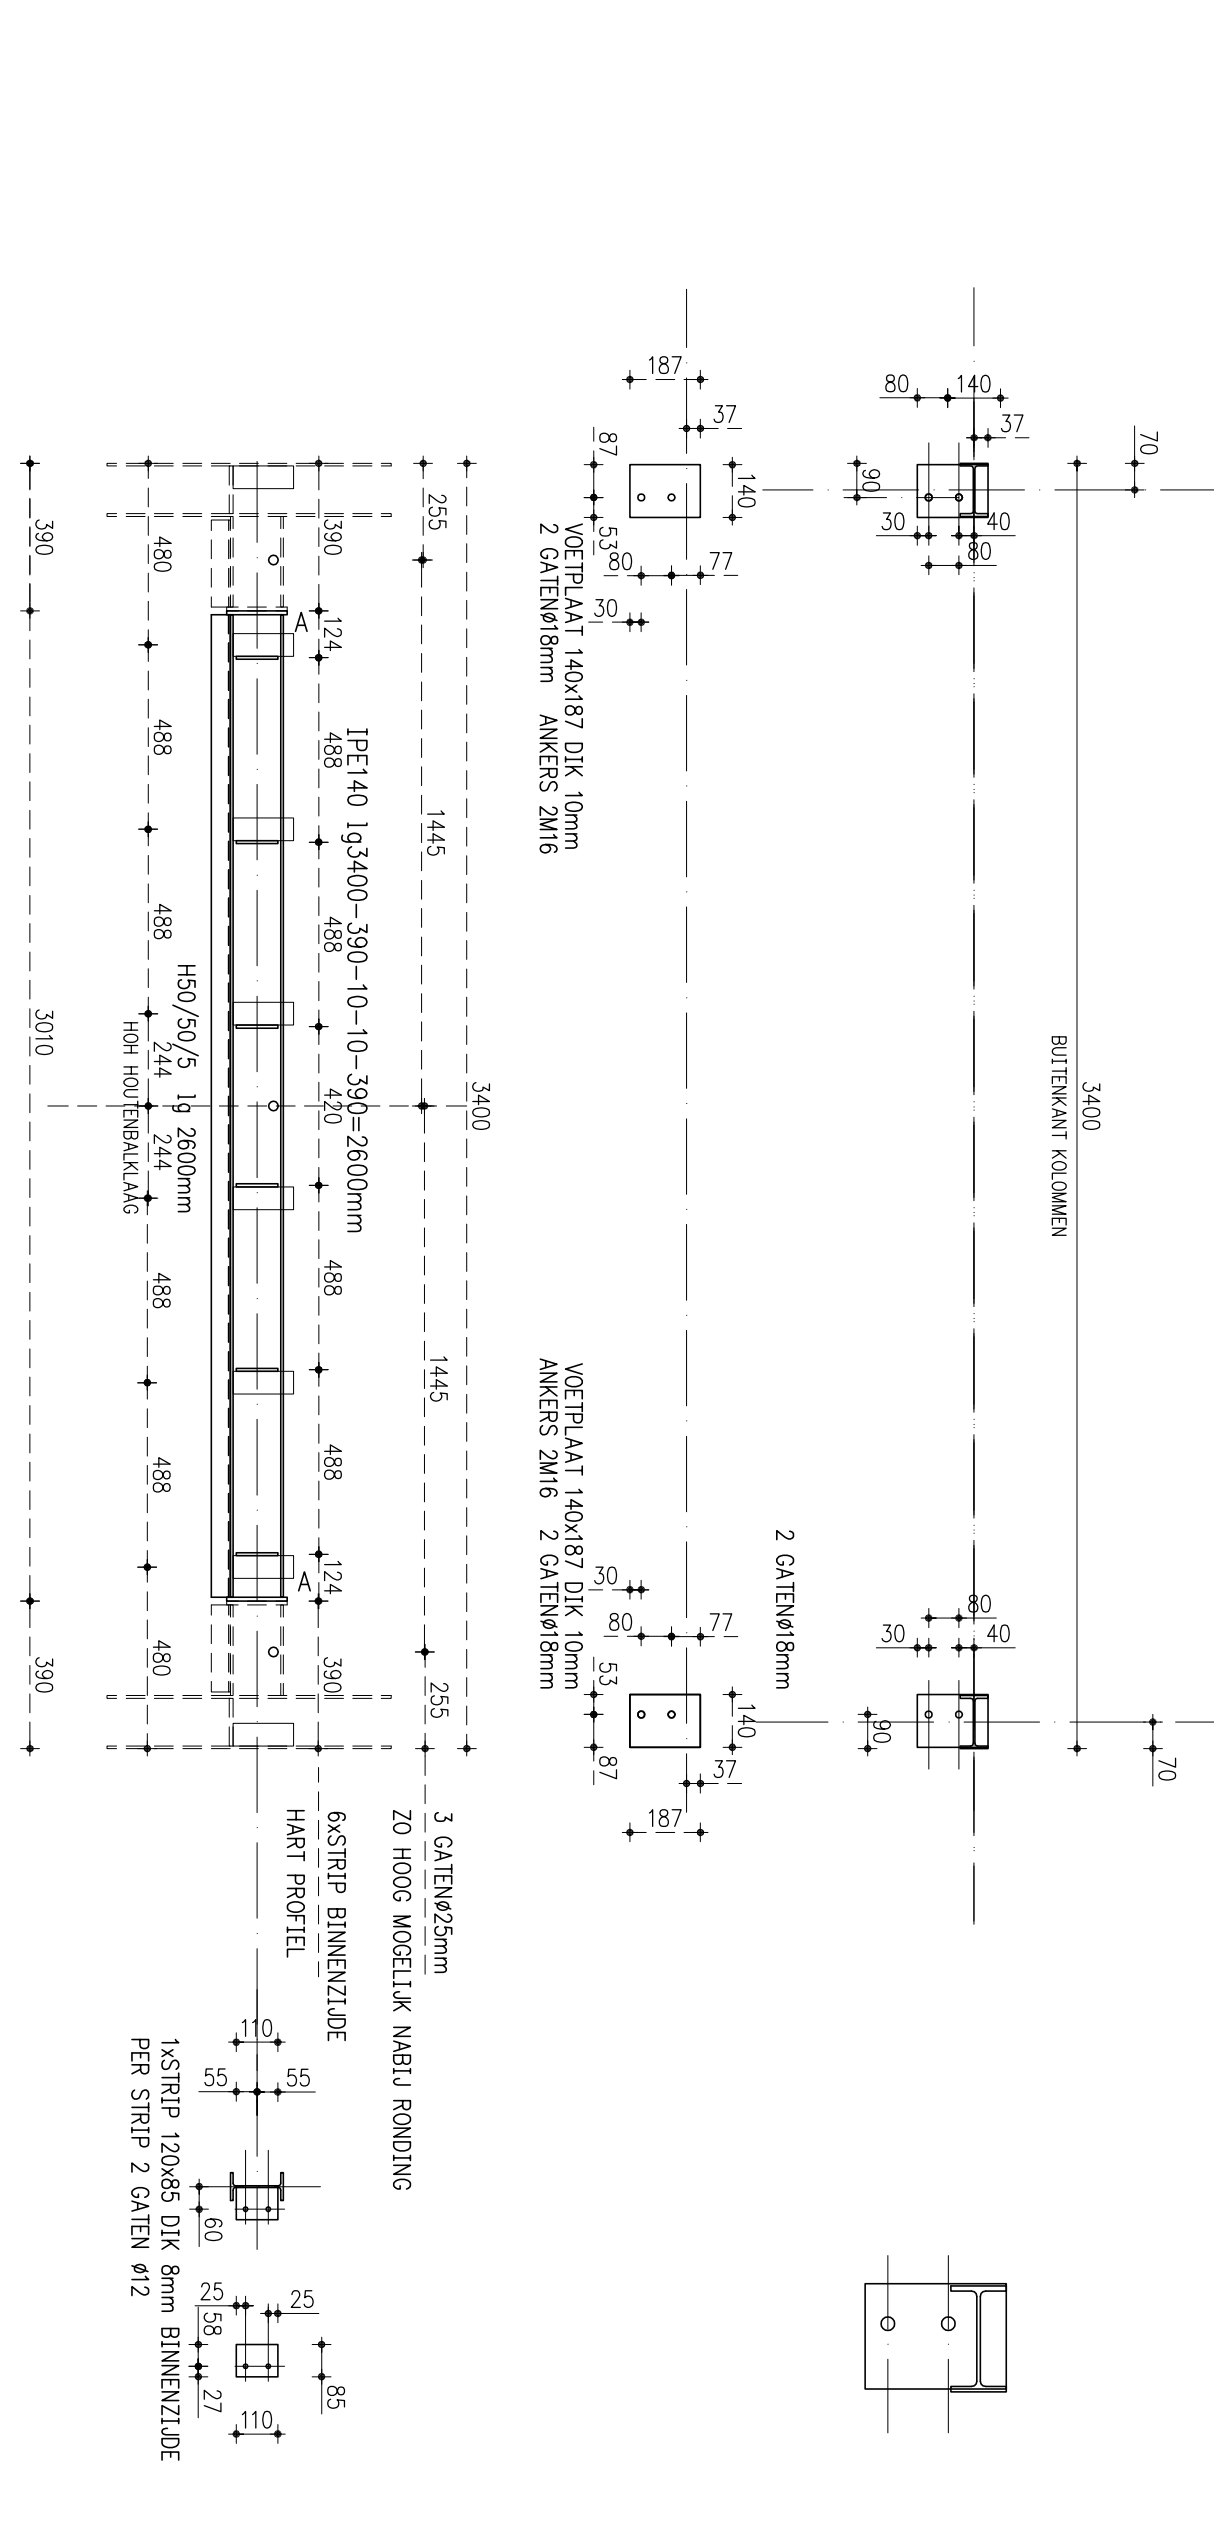

- SPANT MERK 2R 1x**
- + 3 GATENØ5
 - + 1x H 150/90/10 BK 2630HP GELAST AAN KOLOM
 - + 1x H 150/90/10 BK 2430HP GELAST AAN KOLOM
 - STRIPEN VOOR BALKLAAG BINNEN ZIJDE
 - AANGEPASTE VOETPLAAT UITBOUW BINNENZIJDE
 - H90/50/5 ZIJDE GEVEL
- SPANT MERK 2R 1x**
- + 1x H 150/90/10 BK 2630HP GELAST AAN KOLOM
 - + 1x H 150/90/10 BK 2430HP GELAST AAN KOLOM
 - STRIPEN VOOR BALKLAAG BINNEN ZIJDE
 - AANGEPASTE VOETPLAAT UITBOUW BINNENZIJDE
 - H90/50/5 ZIJDE GEVEL