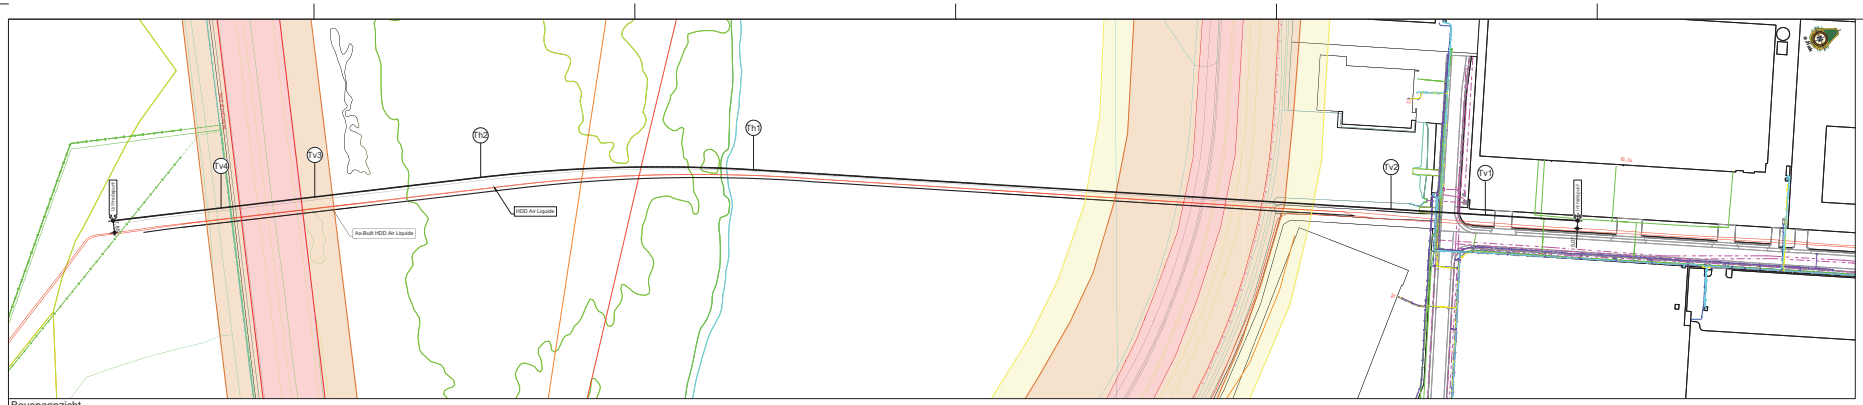

Bovenaanzicht
Schaal: 1:1000

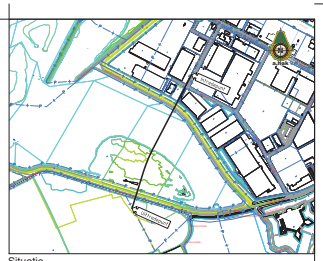

Situatie
Schaal: 1:10000

Legenda

Gasleiding Gasunie	GAS	Mantelbuis	
Gasleiding HD		Data	
Gasleiding LD		Laagspanning	
Waterleiding		Middenspanning	
Chemie		Hoogspanning	
Riolering hemelwater		Profiel overig	
Persleiding		Vervallen kabeltracé	
Riool vrijverval		Gestuurde boring derden	
Duiker		Kadastraal nummer	3442
Kernzone waterkering		Kadastrale grens	
Beschermingszone waterkering		Waterlijn	
Gebied met kruisende K&L		Spoorlijn	
		Bemaling	

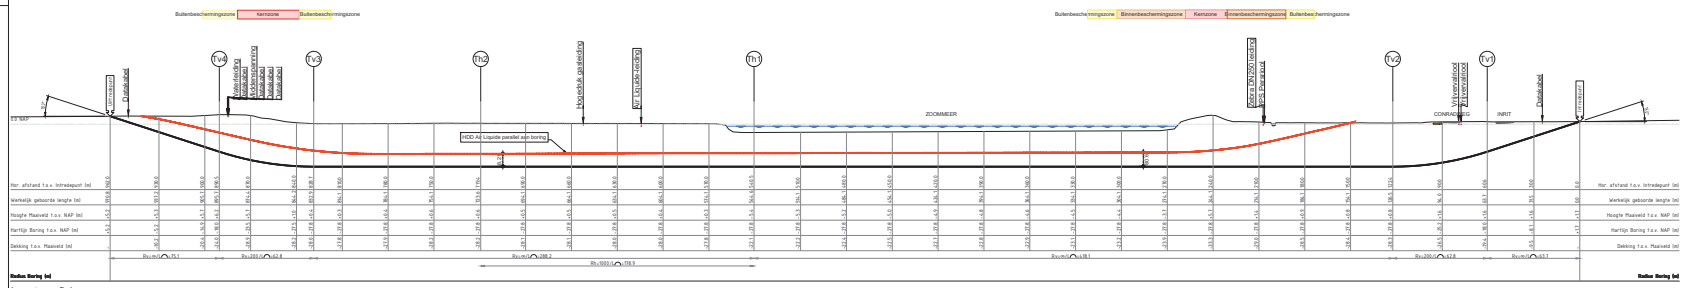

Lengteprofiel
Schaal: 1:1000

Tabel: Tangentpunten Boring HDD 7			
	X	Y	Z (NAP)
Intrede	76735.35	390999.76	1.57
Tv1	76768.32	390852.44	-18.19
Tv2	76877.72	390797.62	-27.80
Th1	75886.33	390126.93	-27.80
Th2	75656.11	390024.76	-27.80
Tv3	75383.61	390057.40	-21.39
Tv4	75305.36	390098.43	-10.91
Uittrede	75764.16	390038.48	5.21

BOORGANG Ø630mm:
MET DAARIN:
3x BUIS HDPE Ø225mm PE100 SDR11 (t.b.v.: hoogspanning)
1x BUIS HDPE Ø125mm PE100 SDR11 (t.b.v.: glasvezel)

BUNDELDIAMETER = 507mm

Doorsnede boring
Schaal: 1:10

Aandachtspunten

- Maten in meters en peilmaten in meters t.o.v. N.A.P., tenzij anders vermeld;
- Diameters en materialenlisten in millimeters, tenzij anders vermeld;
- Alle hoeken staan in het 360-graden stelsel.

Tekening gebaseerd op:
- MDT-BOZ150-00-00-002: d.d. 22-07-2019, versie C, TennaT
- Basis Orteweg 150kV Kabelverbinding Woerendrecht Bergen op Zoom - HDD 3a;

Leggingprofiel / Kabels en leidingen:
- Leggingprofiel op basis van: AHN (Actueel Hoogtebestand Nederland);
- Juiste ligging van kabels en leidingen tijdens uitvoering te bepalen door middel van proefsleuven;
- Alleen voor de boring relevante kabels en leidingen zijn weergegeven in het leggingprofiel;
- KLIC-nummer: 20O114581 + ..85 + ..91 + ..99 Ontvangstdatum: 01-12-2020

1	19-12-2021	Kruisdekenaanwijzing gewijzigd	JCR	MPE
0	22-07-2021	IN CONCEPT	JCR	MPE

A. Hak B.V.
Dorpsstraat 2-6
4766 AKE Tholen
Postbus 151
4700 CD Oosterhout
T +31 (0)345-676211
P +31 (0)345-676 443
E dk@ovn@a-hak.nl
I www.a-hak.nl

Opdrachtgever:	TennaT	JCR 19-05-2021	MPE 19-05-2021
Project	150 kV BOZ - WND HDD 7 - Locatie Zoommeer Boring 3 x Ø225 + 1 x Ø125 mm HDPE PE100 SDR11 1x o. hoogspanning + glasvezel	A1.7 1:1000	Vergunning Ja / Nee
		20530226-T07-V	a