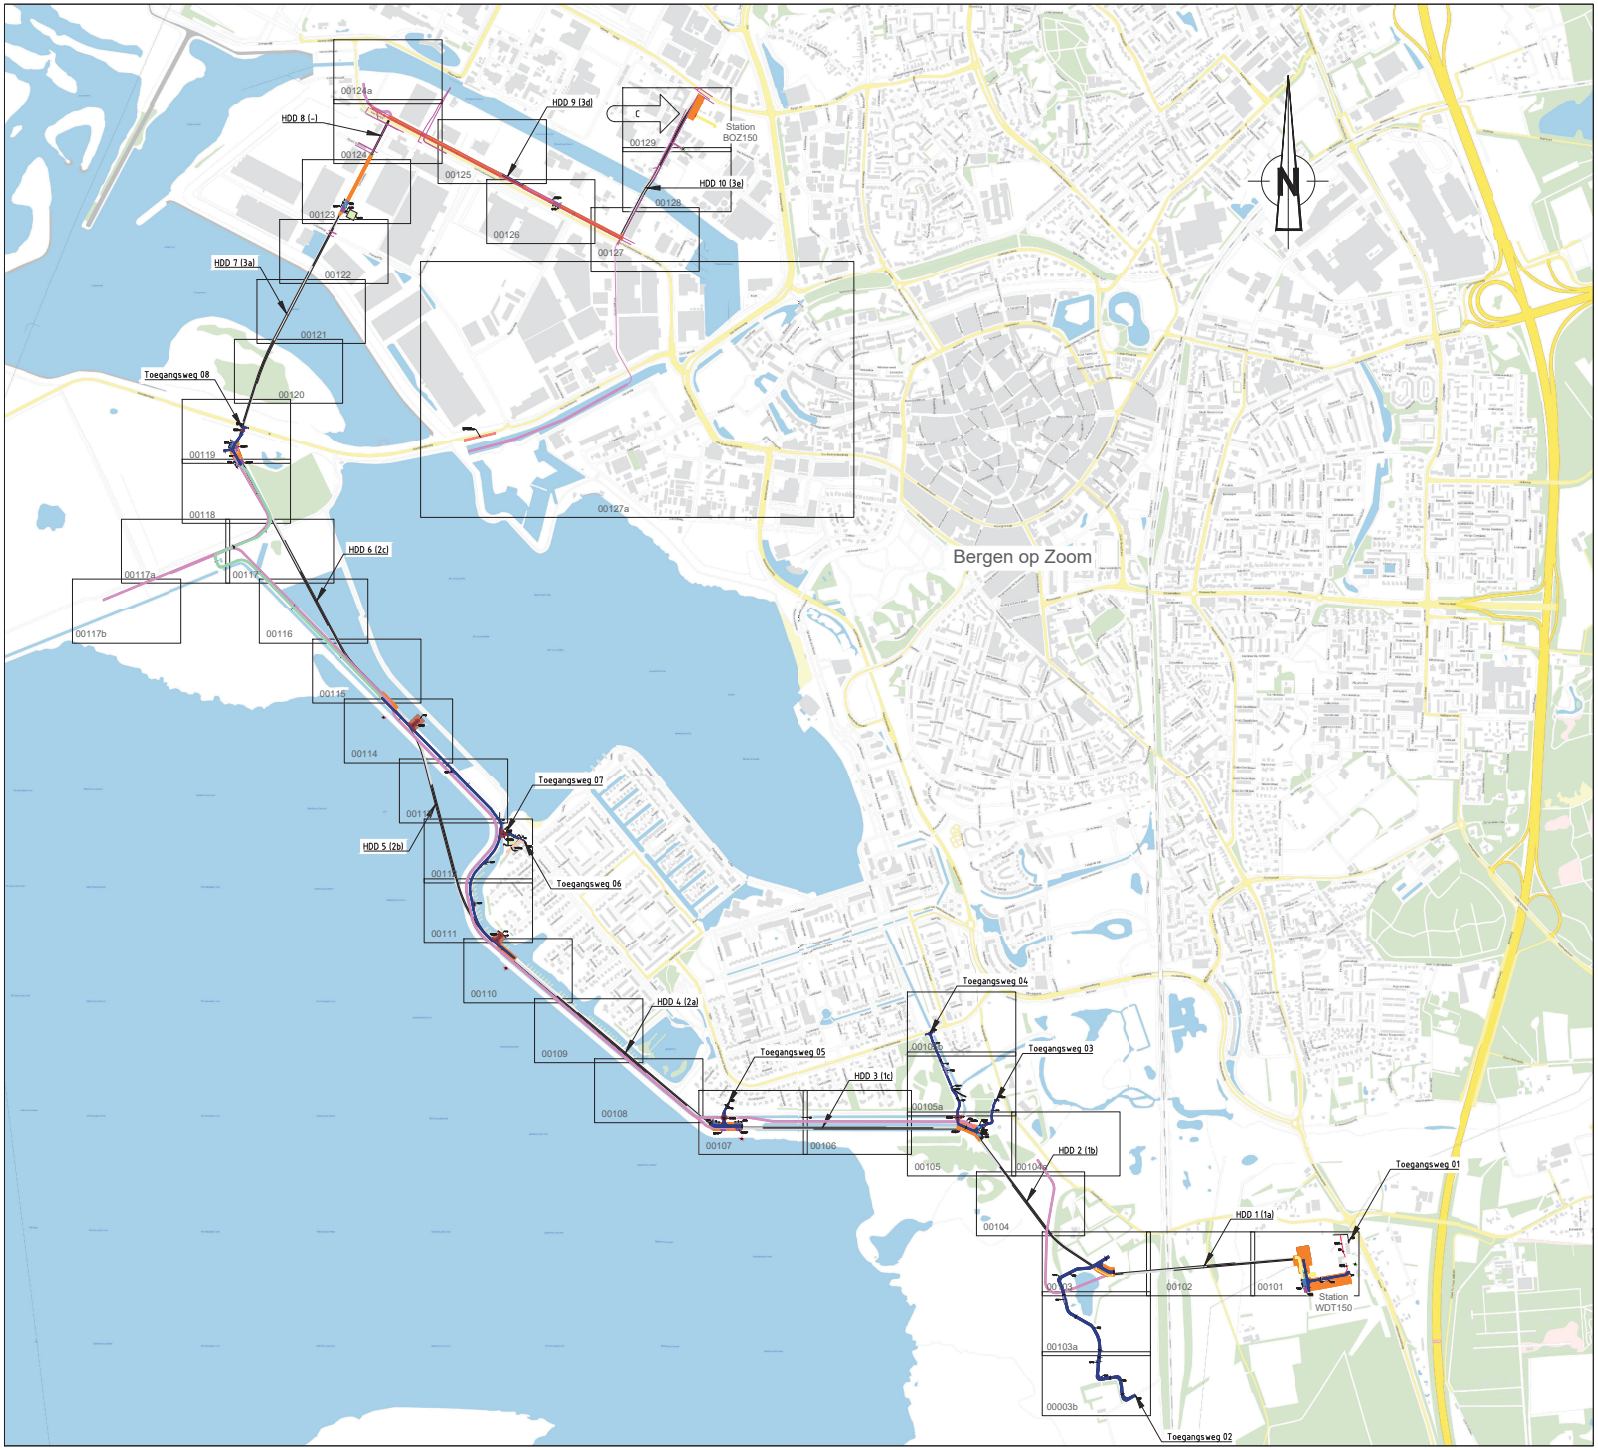

SITUATIE
SCHAAL 1:10000

Legenda Werkterrein

Geometrie	Omschrijving
	Hoogspanningstracé 150kV WDT150 - BOZ150
	Gestuurde boring
	Mantelbuizen in open ontgraving
	Bestemmingsstrook
	ZRO strook
	Ontgraafstrook
	Uitlegstrook HDD boring
	Werkstrook
	Werkweg
	Opstel locatie HDD boring

Naam: 3e Verbinding Woensdrecht - Bergen op Zoom				Tekeningstatus: UO	
Rev.	Datum revisie	Omschrijving revisie	Gefekend	Datum As-Built	Schaal	Formaat
E	24-12-2021	Eerste uitgave UO		24-12-2021	1:10000	A1

Relatie	
Thema	Verbinding
Categorie	Algemeen
Documenttype	Tracéteekening
Object ID	WDT - BOZ150P
Tekeningnummer bouf of nieuwb	
Omschrijving	Overzicht Werkstroken
Tennet nummer	00832-20-00100

TENNET Technische Bureau

00832-20-00100.dwg