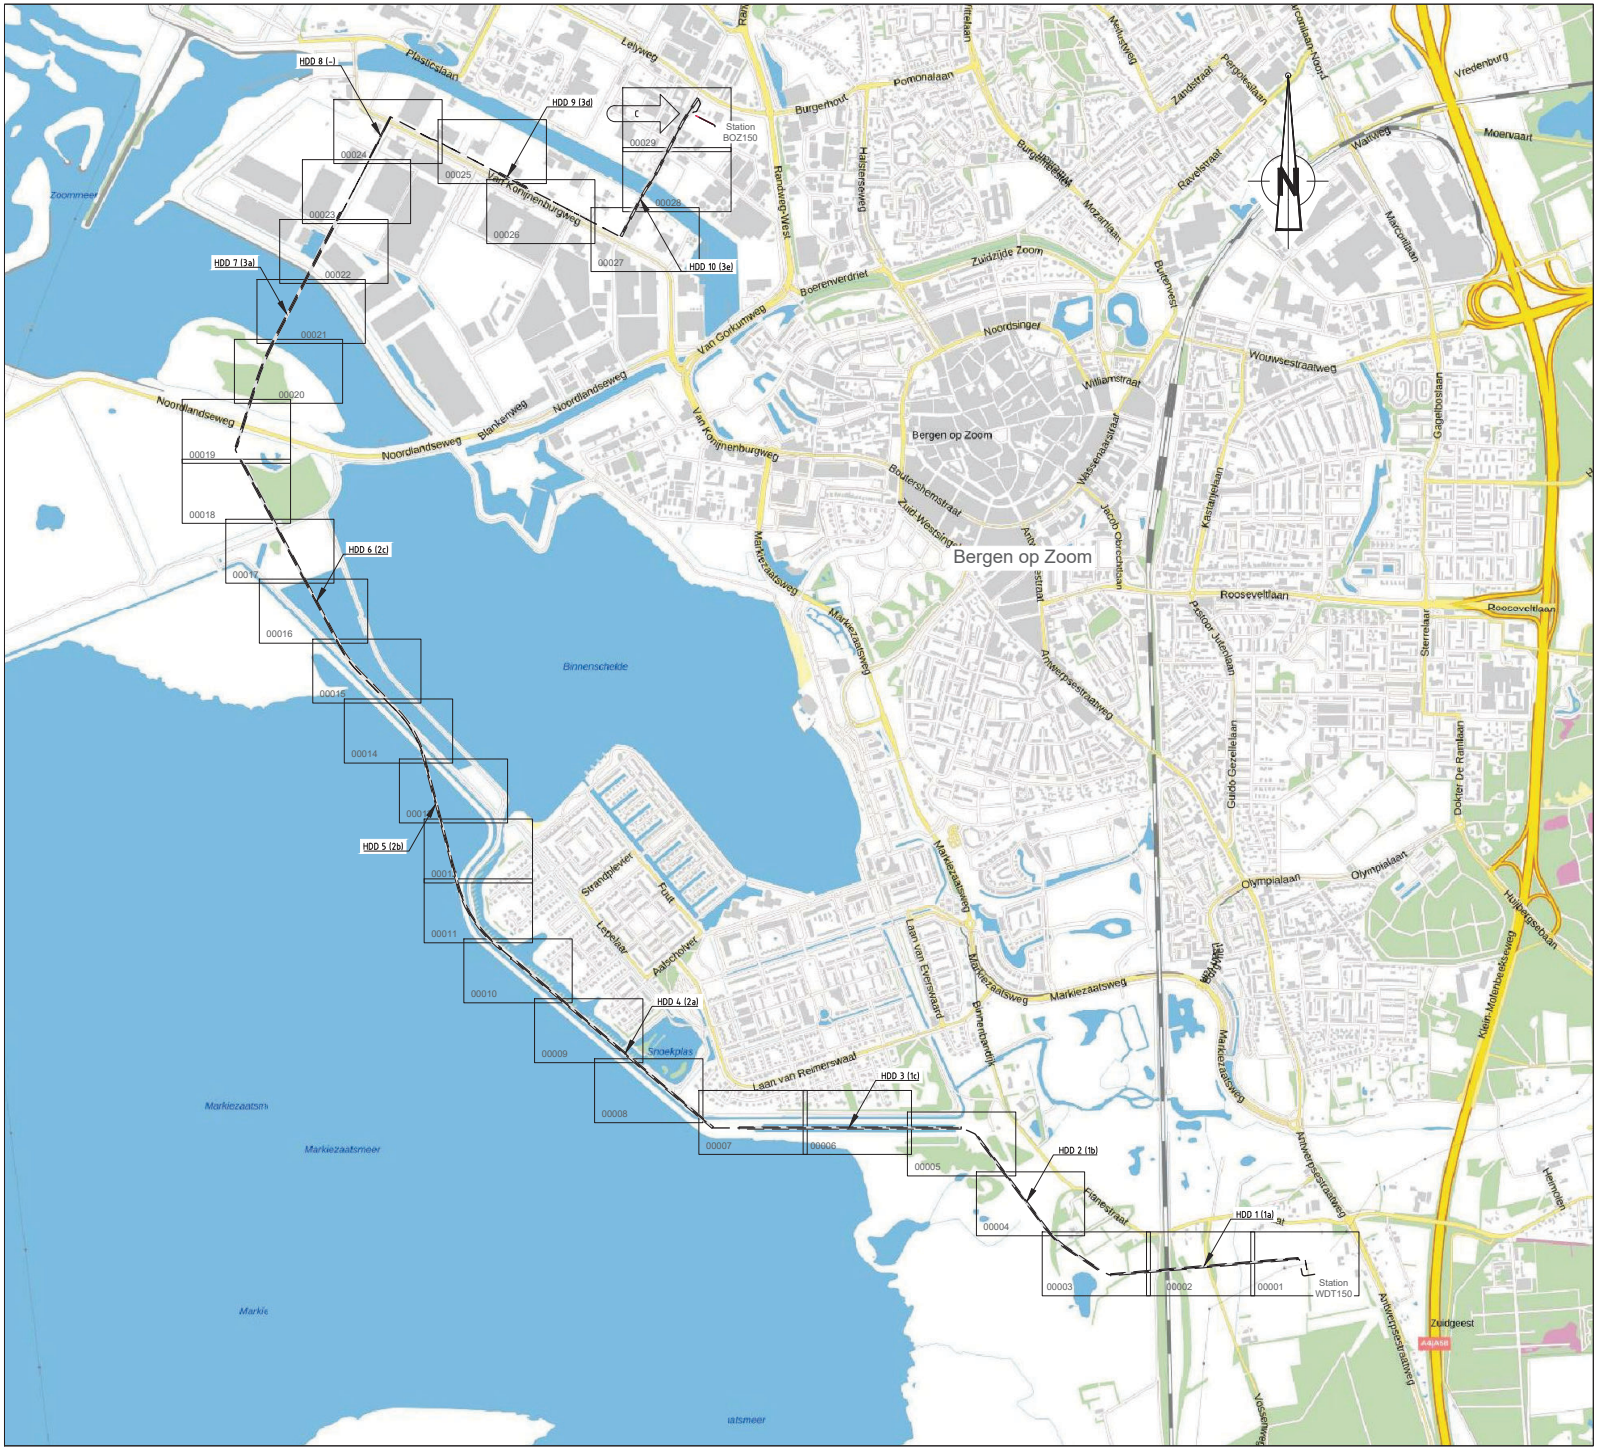

SITUATIE
SCHAAL 1:10000

Naam: 3e Verbinding Woensdrecht - Bergen op Zoom				Tekeningstatus: UO		
Rev.	Datum revisie	Omschrijving revisie	Gekeknd	Datum As-Built	Schaal	Formaat
E	24-12-2021	Eerste uitgave UO		24-12-2021	1:10000	A1

Relatie	
Thema	Verbinding
Categorie	Algemeen
Documenttype	Tracétekening
Object ID	WDT - BOZ150P
Tekeningnummer (oud of nieuw)	
Omschrijving	Overzicht
Tennet nummer	00832-20-00000

00832-20-00000.dwg