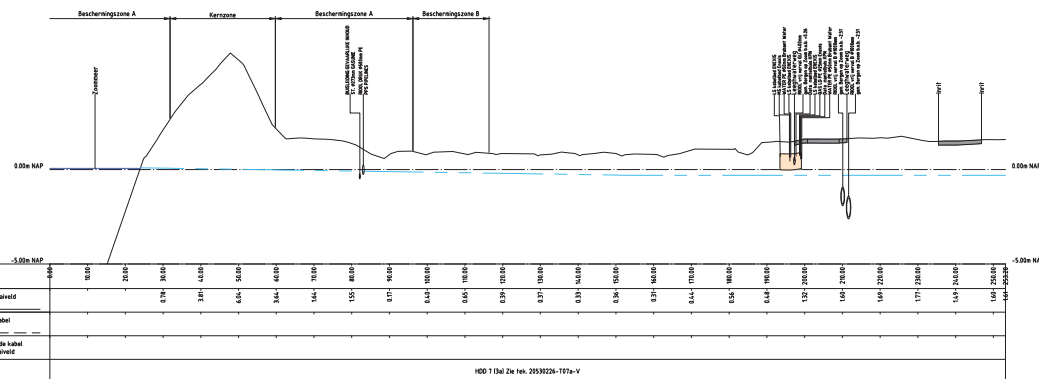
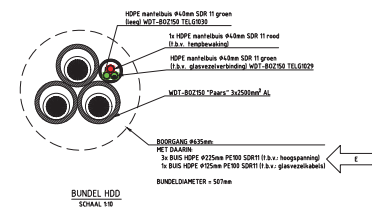
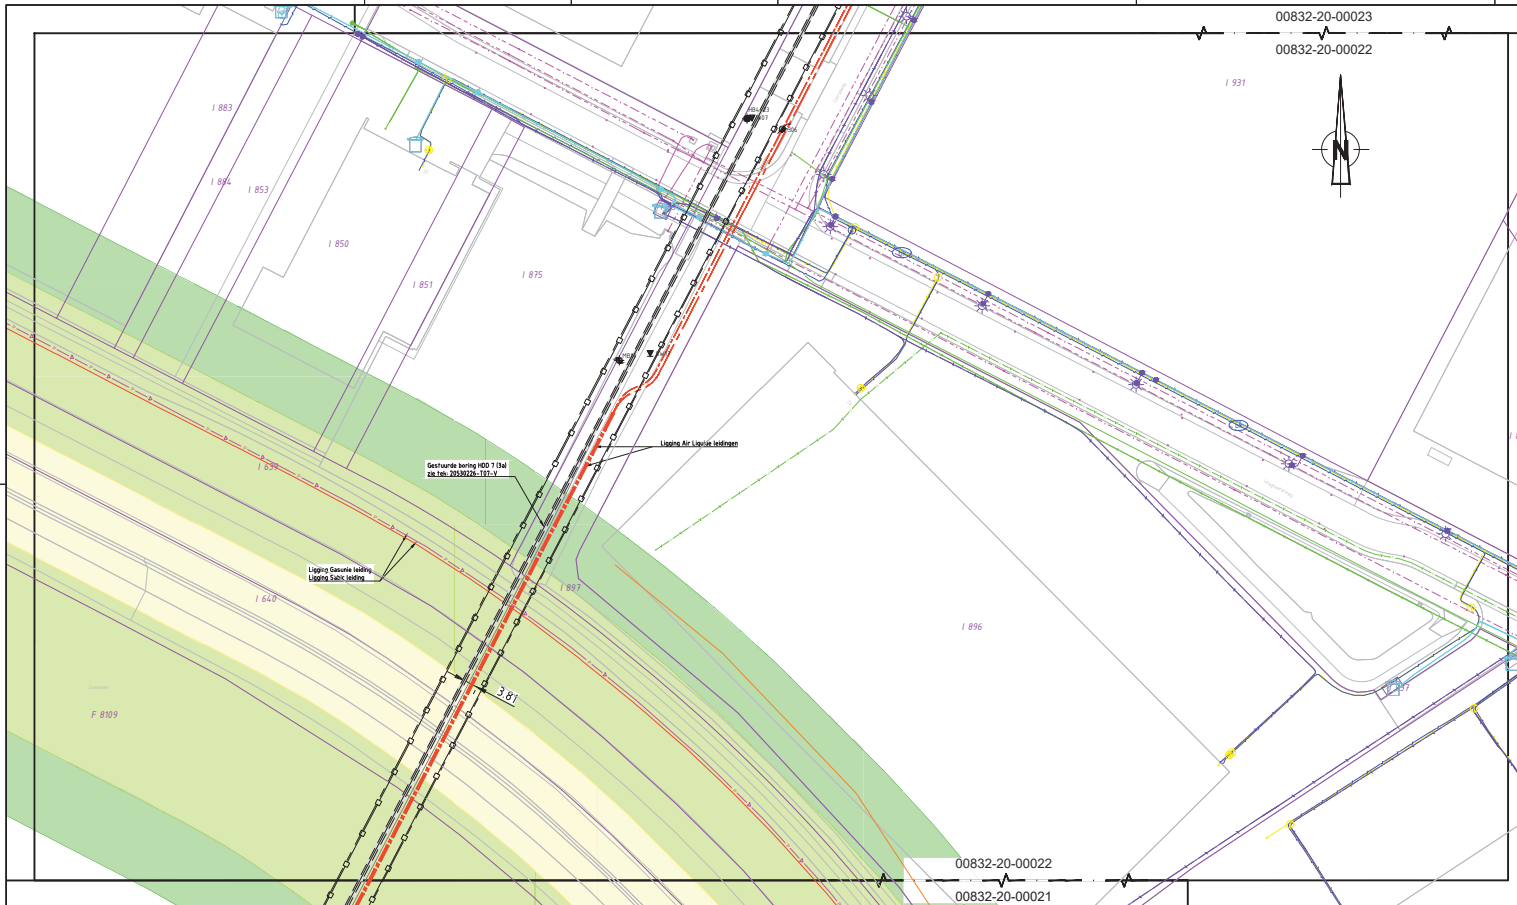


OPMERKINGEN:

- KATEN IN PETERS, TENZIJ ANDERS AANGEGEVEN
- HOOGTEMETEN IN PETERS T.O.V. N.A.P.
- COÖRDINATEN IN PETERS T.O.V. R.D.N.
- SITUATIE OP BASIS VAN POSK-RIJPT APRIL 2020
- HAAKVELDPROFIEL VOLGENS WET 802-J-101 OPNAME TEK. 78-0898-001 (OKTOBER 2016)
- KADASTERLIJNEN OP BASIS VAN POSK-BRUK APRIL 2020
- BESTAANDE KABELS EN LEIDINGEN VOLGENS KLIK ORIENTATIEMELONGEN APRIL 2020

ONTWERPNORMEN:

- PRAAG "WITTE BOEKJE", RLND004127-2
- VOLGEN VOORWAARDEN
- NEN 1771
- KEUR WERKSCHAP BRABANT DELTA
- HANDBOEK KABELS IN LEIDINGEN GEMEENTE BERGEN OP ZOOM
- NIS BESLUIT HOOGTE

TEKENING IN BEWERKING
(STATUS PER: 13-12-2021)

Legenda waterschap Brabantse Del	
Geometrie	Omschrijving
	Waterschapswerk met als primaire waterkering
	Beschermingszone A
	Beschermingszone B

Glasvezelkabel	- De aarleg en montage van de single-mode glasvezelkabel vindt plaats volgens de eisen uit de SPE.03.559. - De toe te passen glasvezelkabel dient te voldoen aan de eisen uit SPE.03.585.
-----------------------	--

Merkbanden

- Elks HDPE-beschermhuis moet worden voorzien van merkbanden. Het merkbanden wordt voerdraad het leggen van de HDPE-beschermhuis begint door de opdrachtgever bepaald.
- Een merkband dient goed van kleur te zijn.
- De positie van de merkbanden dienen als volgt te zijn:
 - a - Voor en na een koppeling
 - b - Voor en na invoering in een gebouwen
 - c - Voor en na invoering in een kast
 - d - Voor, na en in een handhole
 - e - Op de overlappende
 - f - Over de gehele glasvezelverbinding en de 5 meter.

GLG waarde (Gemiddeld laagste grondwaterstand)

DE GLG-LIJN (weergegeven in het lengteprofiel) IS SAMENGESTELD UIT DE RESULTATEN VAN DE BORINGEN EN PEILBUZEN AFKOMSTIG UIT RAPPORT G-059549 - GRONDMECHANISCH EN GEO-ELECTRISCH ONDERZOEK WOT-BOZ VAN GEONISUS (3 september 2019).

Verklaring: het resultaat van het dichtstbijzijnde onderzoekpunt is geprojecteerd op de as van kabel zuidzijde. Hieronder betreft het een "principeplijn". Deze "principe"lijn zijn kan echter afwijken van de werkelijkheid.

Legenda 150kV verbinding

Symbolen	Betekening
	Hoofdspooringsatrac 150kV WD150 - B0250
	Te realiseren gesuurde boren
	In- / uitleiding
	Aan te brengen mantelbuizen in open ontgripping
	Bestemmingsstrook
	ZBO strook
	GLG waarde-lijn in lengteprofiel

Legenda KLIC	
Simbool	Betekening
	Buitending gevaarlijke inhoud
	Delatranspriet
	Hoogspanning
	Landelijk hoogspanningsnet
	Laagspanning
	Middelspanning
	Gas hoge druk
	Gas lage druk
	Overig
	Water
	Druksteriliser
	Risicovrij verkeer

[illegible]