


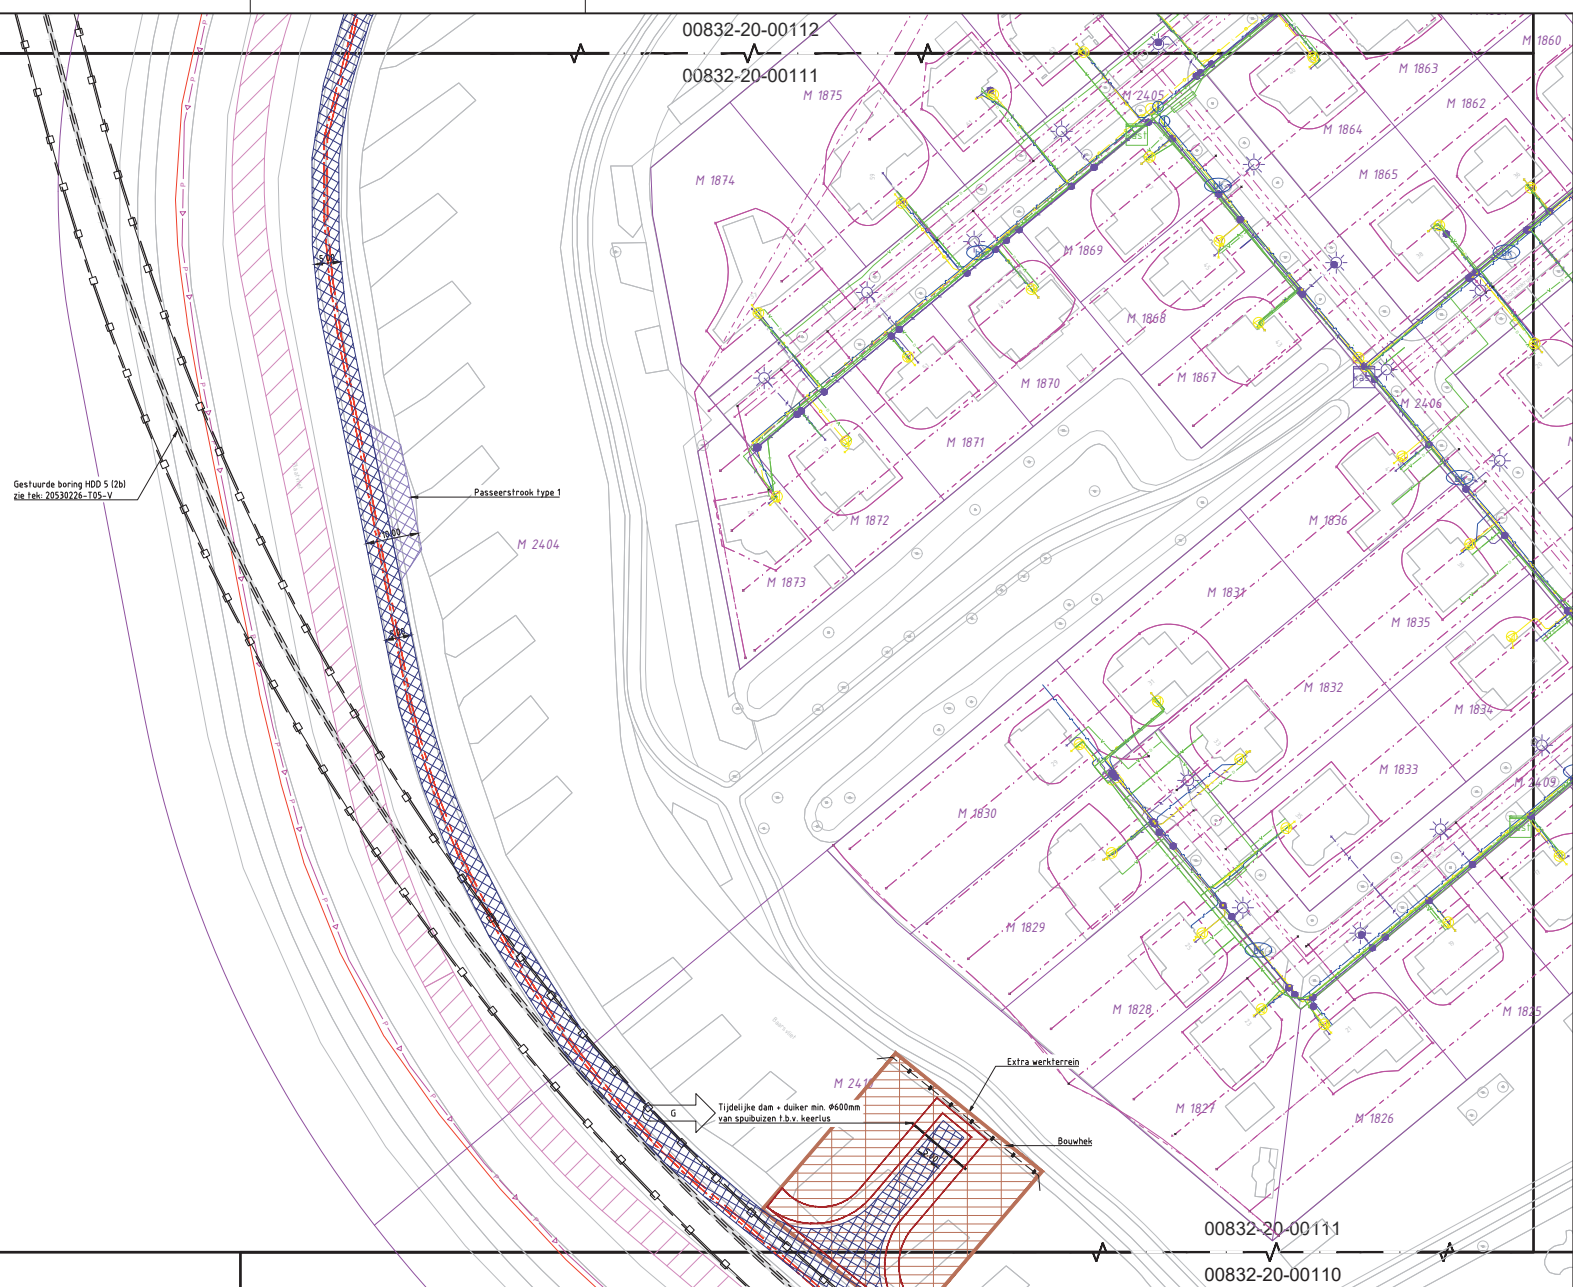

OPMERKINGEN:

- MATEN IN METERS, TENZIJ ANDERS AANGEGEVEN.
- COördINATEN IN METERS T.O.V. R.D.
- SITUATIE OP BASIS VAN PDK-BGT (APRIL 2021)
- KADASTERLINEN OP BASIS VAN PDK-BRK (APRIL 2021)
- BESTAANDE KABELS EN LEIDINGEN VOLGENS KLC ORIENTATIEMELDINGEN (APRIL 2021)

00832-20-00111.dwg	
--------------------	--