


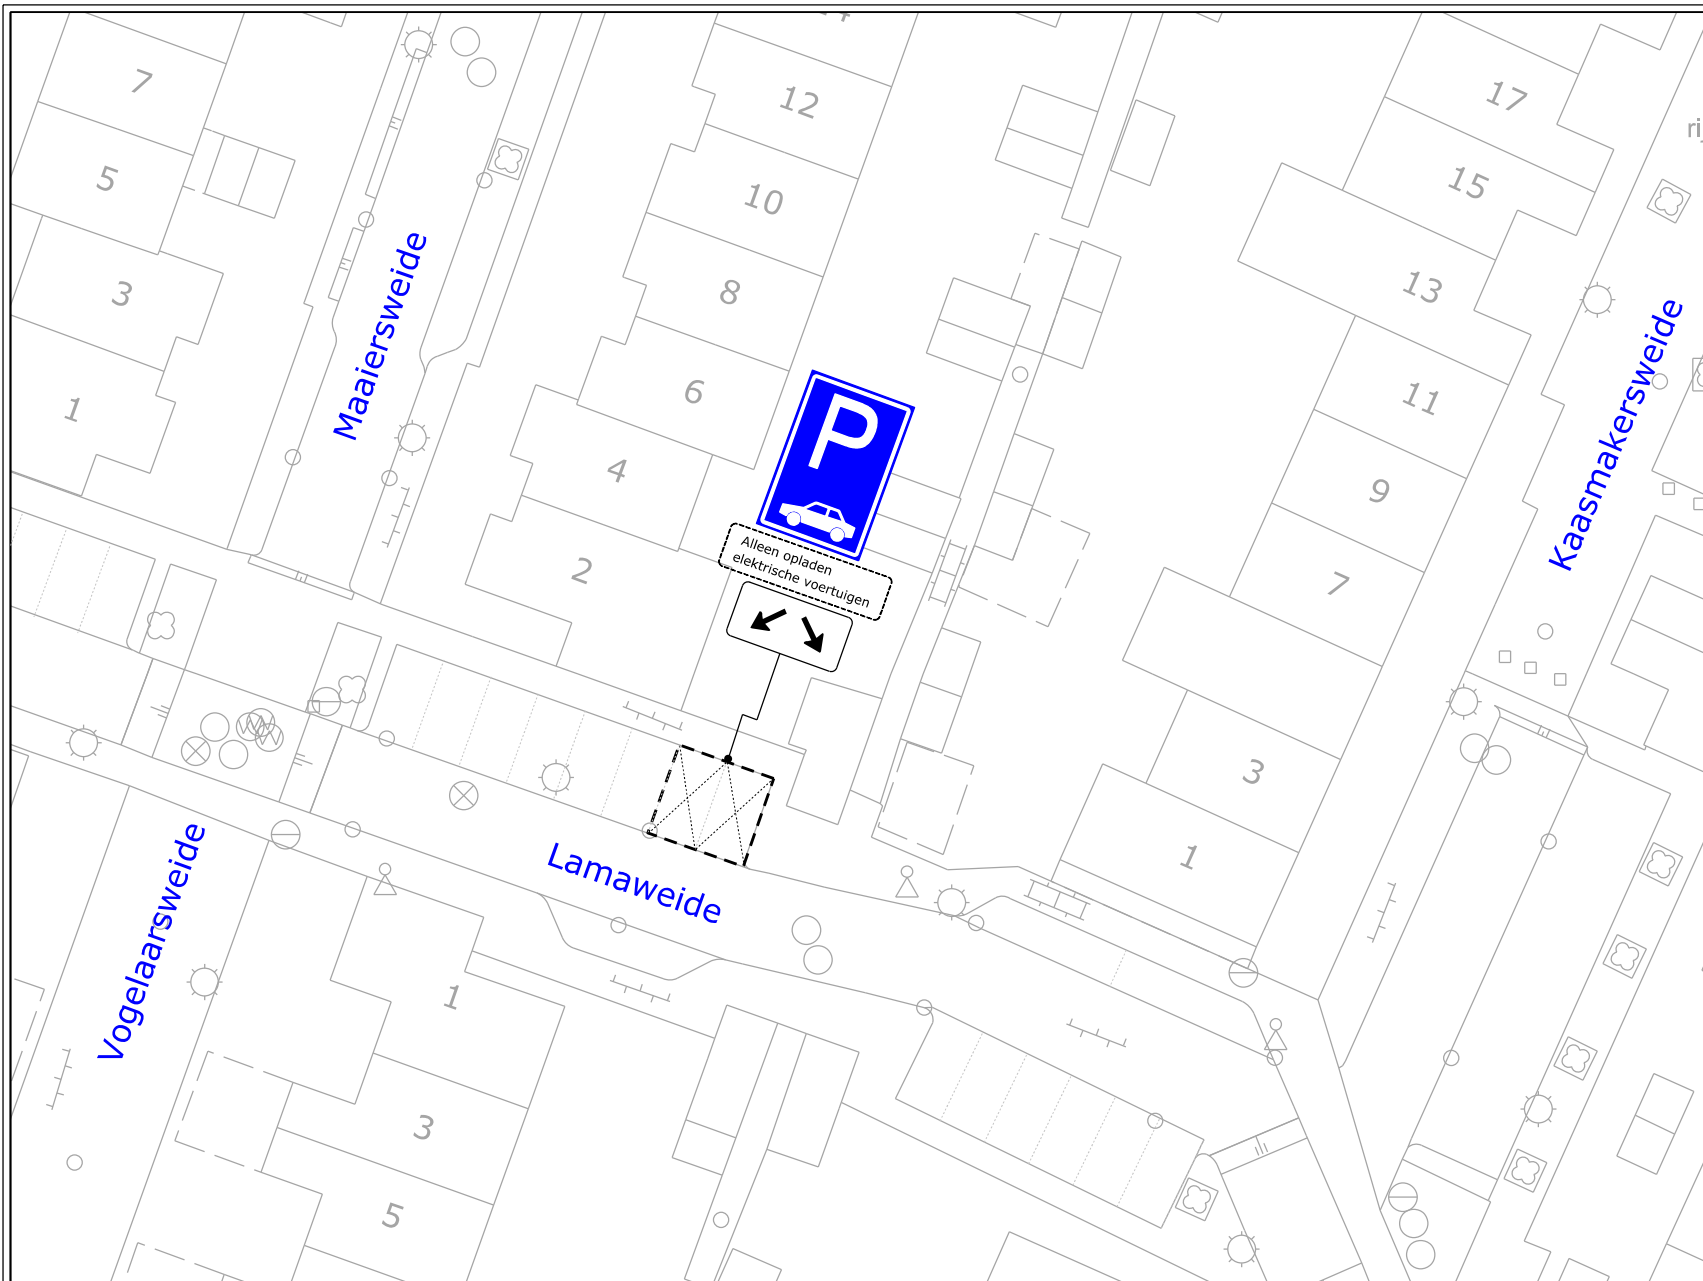

VERKEERSBESLUIT



Nummer:
IBGRY-Bn-VTO-00049

Nr.	Model	Aantal
E08		1 st.
OB		1 st.
OB504		1 st.

Datum: 28-03-2022
Getekend: LV vd Ven

Locatie: Batau noord : Maaiersweide

Besluit tot instellen van: parkeerplaatsen t.b.v. opladen elektrische voertuigen

Nieuwegein
OPENBAAR DOMEIN

