



PROJECT

DATUM  
24.02.2022  
SCHAAL  
1:500  
FASE  
Aanvraag Omgevingsvergunning  
STATUS  
DEFINITIEF  
FORMAAT A3 (420x297mm)

GEWIJZIGD  
a.  
b.  
c.  
d.  
e.  
OPDRACHTGEVER  
L. Ch.A. Gimbrere B.V.  
Edisonstraat 21  
5051DS Goirle


Woning IJzerstraat

PROJECTNUMMER  
19339  
TEKENINGNUMMER  
DO.001  
ONDERWERP  
Situatie tekening





Foto's bestaande situatie

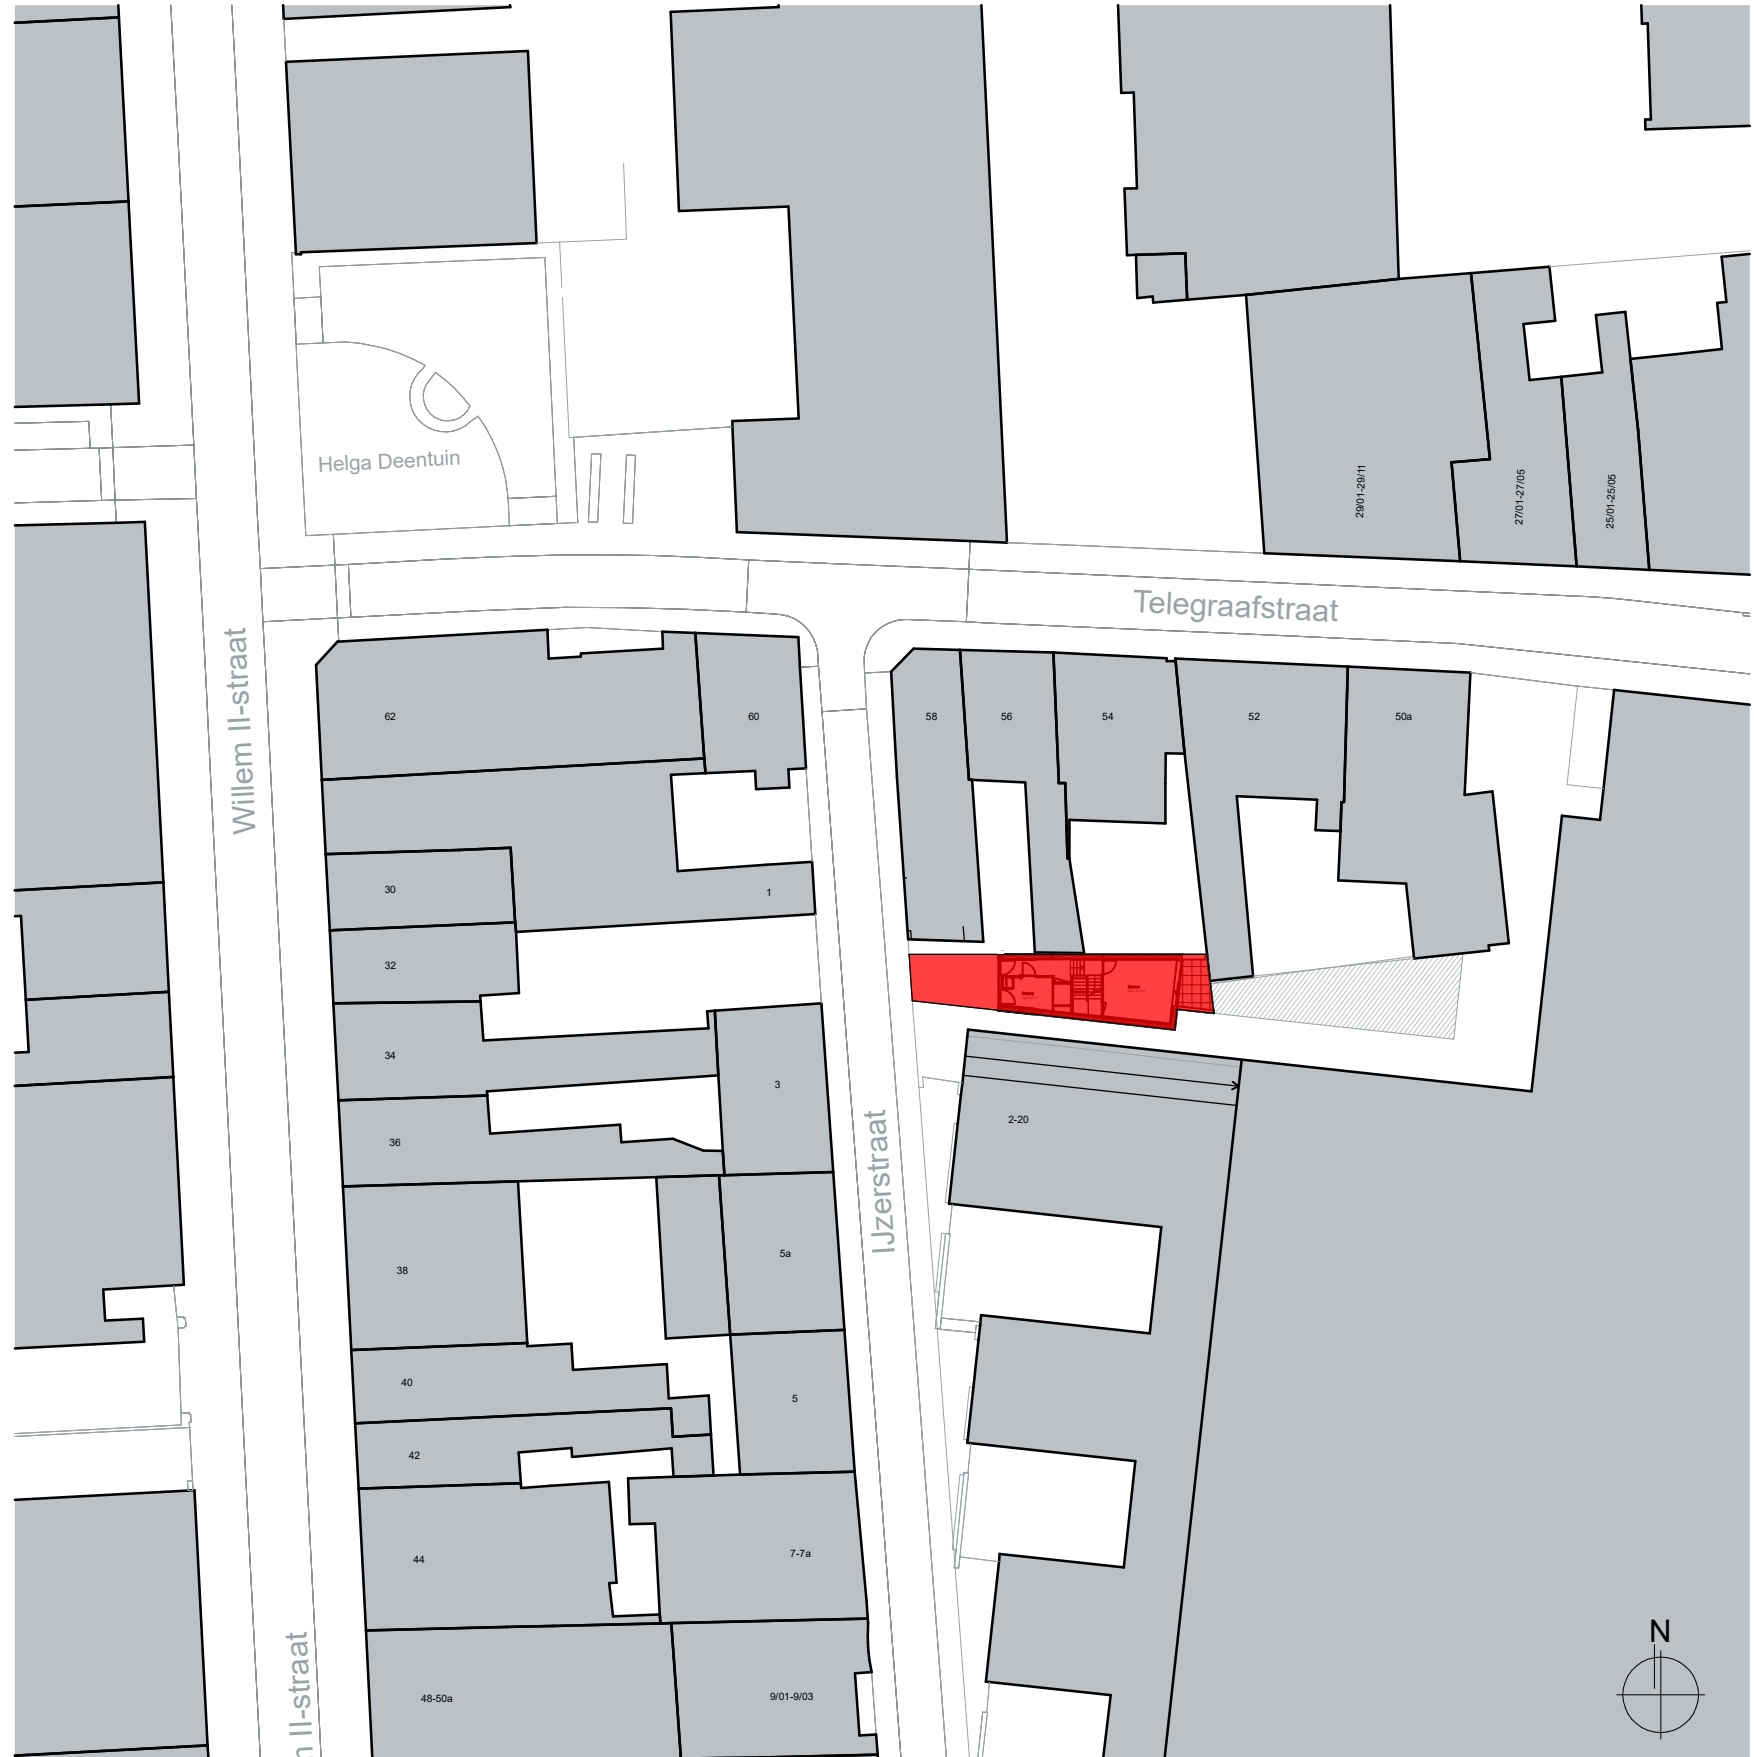

Nieuwe situatie

Kadastrale gegevens  
Gemeente: Tilburg  
Perceel: M 11719