



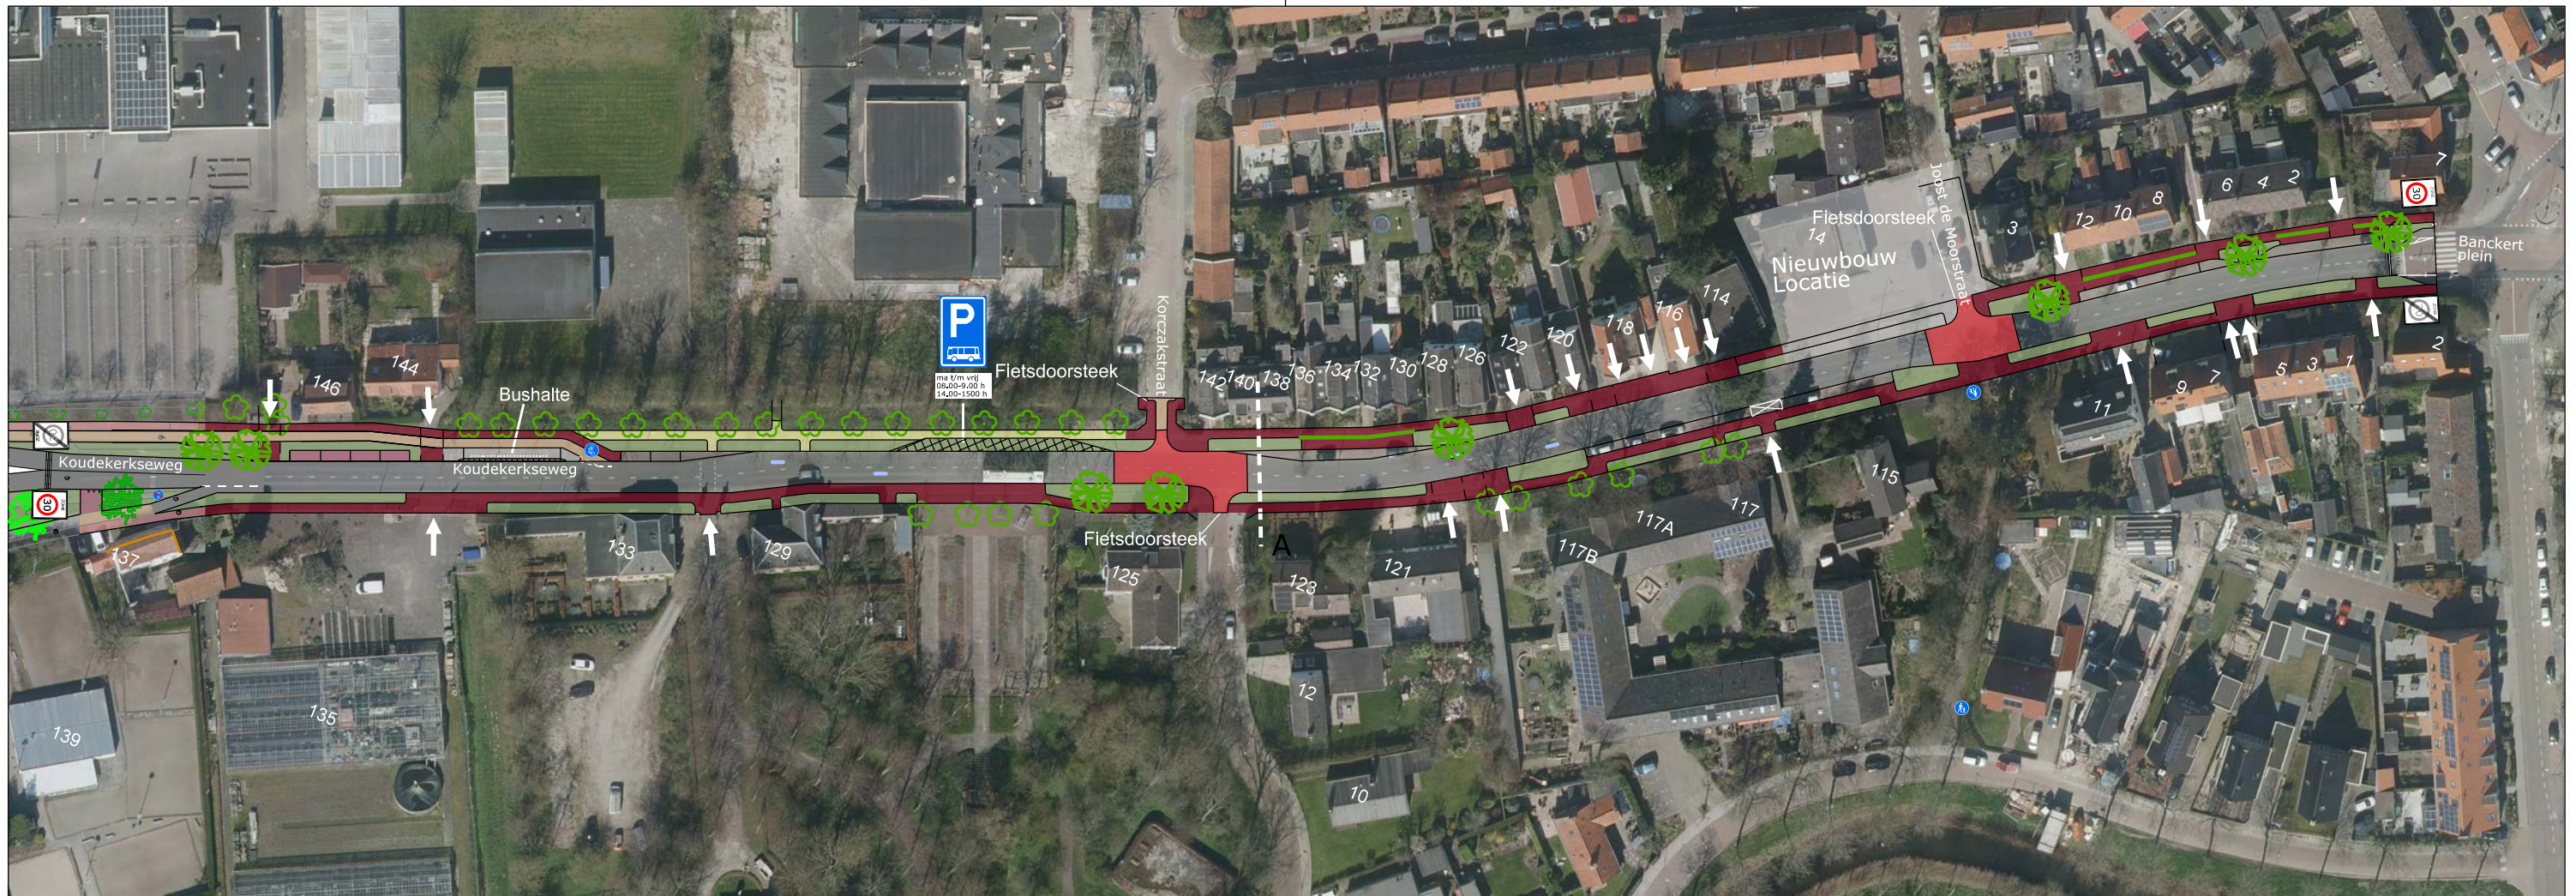

Dwarsprofiel A
Nieuwe indeling Koudekerkseweg

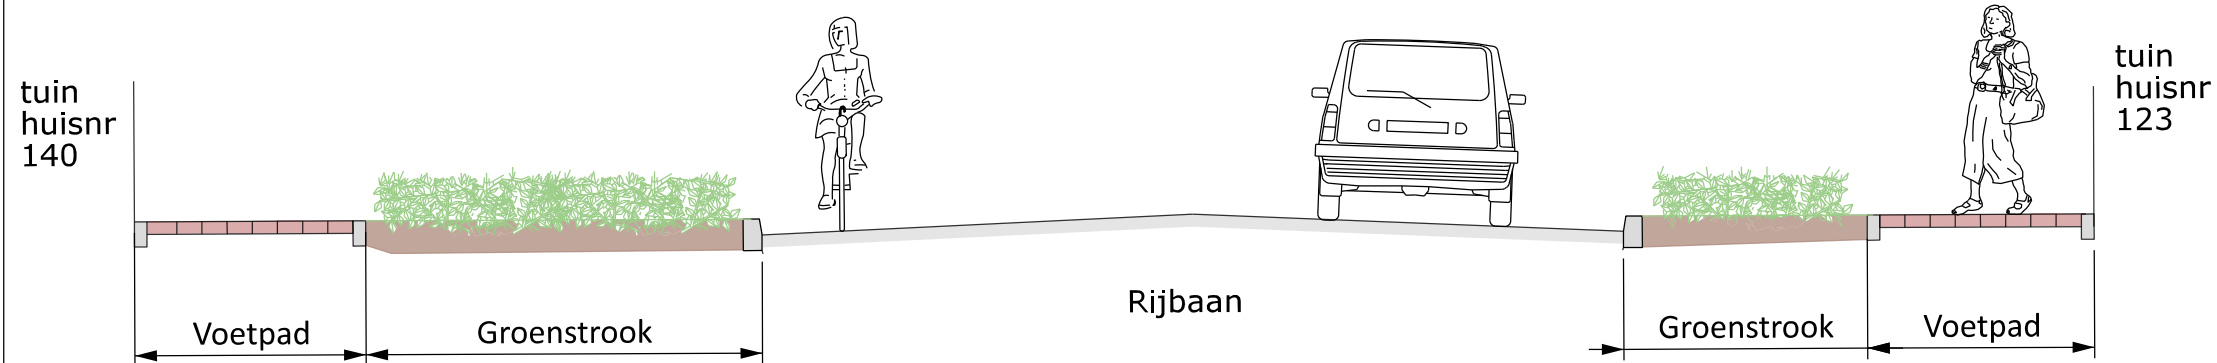

VERKLARING

	Voetpad		Nieuwe boom
	Gebakken klinkers		Boom (bestaand)
	Groenstrook		Nieuwe haag
	Lage beplanting		Inrit particulier
	Voetpad		Versmalling
	Natuurlijke verharding		Verharding busplaats Asterla College/ Klimopschool
	Kruispunt		
	Rood asfalt		
	Fletspad		
	Gebakken klinkers		
	Parkeervak		
	Gebakken klinkers		



MIDDELBURG

GEMEENTE MIDDELBURG

Afdeling : Leefomgeving

Aandachtveld : beheer civiele techniek

postbus 6000
4330 LA Middelburg
telefoon : 0118-675000
telefax : 0118-623717
bezoekadres: Kanaalweg 3
e-mail : info@middelburg.nl

project : Herinrichting Koudekerkseweg

onderdeel : Verkeersmaatregelen

schaal : 1 op A3

datum : 13 dec 2021

getekend : Pascal Geldof

teknr. : 101