




|       |                        |
|-------|------------------------|
| G4    | achtergevel - bestaand |
| 1:100 |                        |



|      |               |
|------|---------------|
| A1   | doorsnede A-A |
| 1:50 |               |

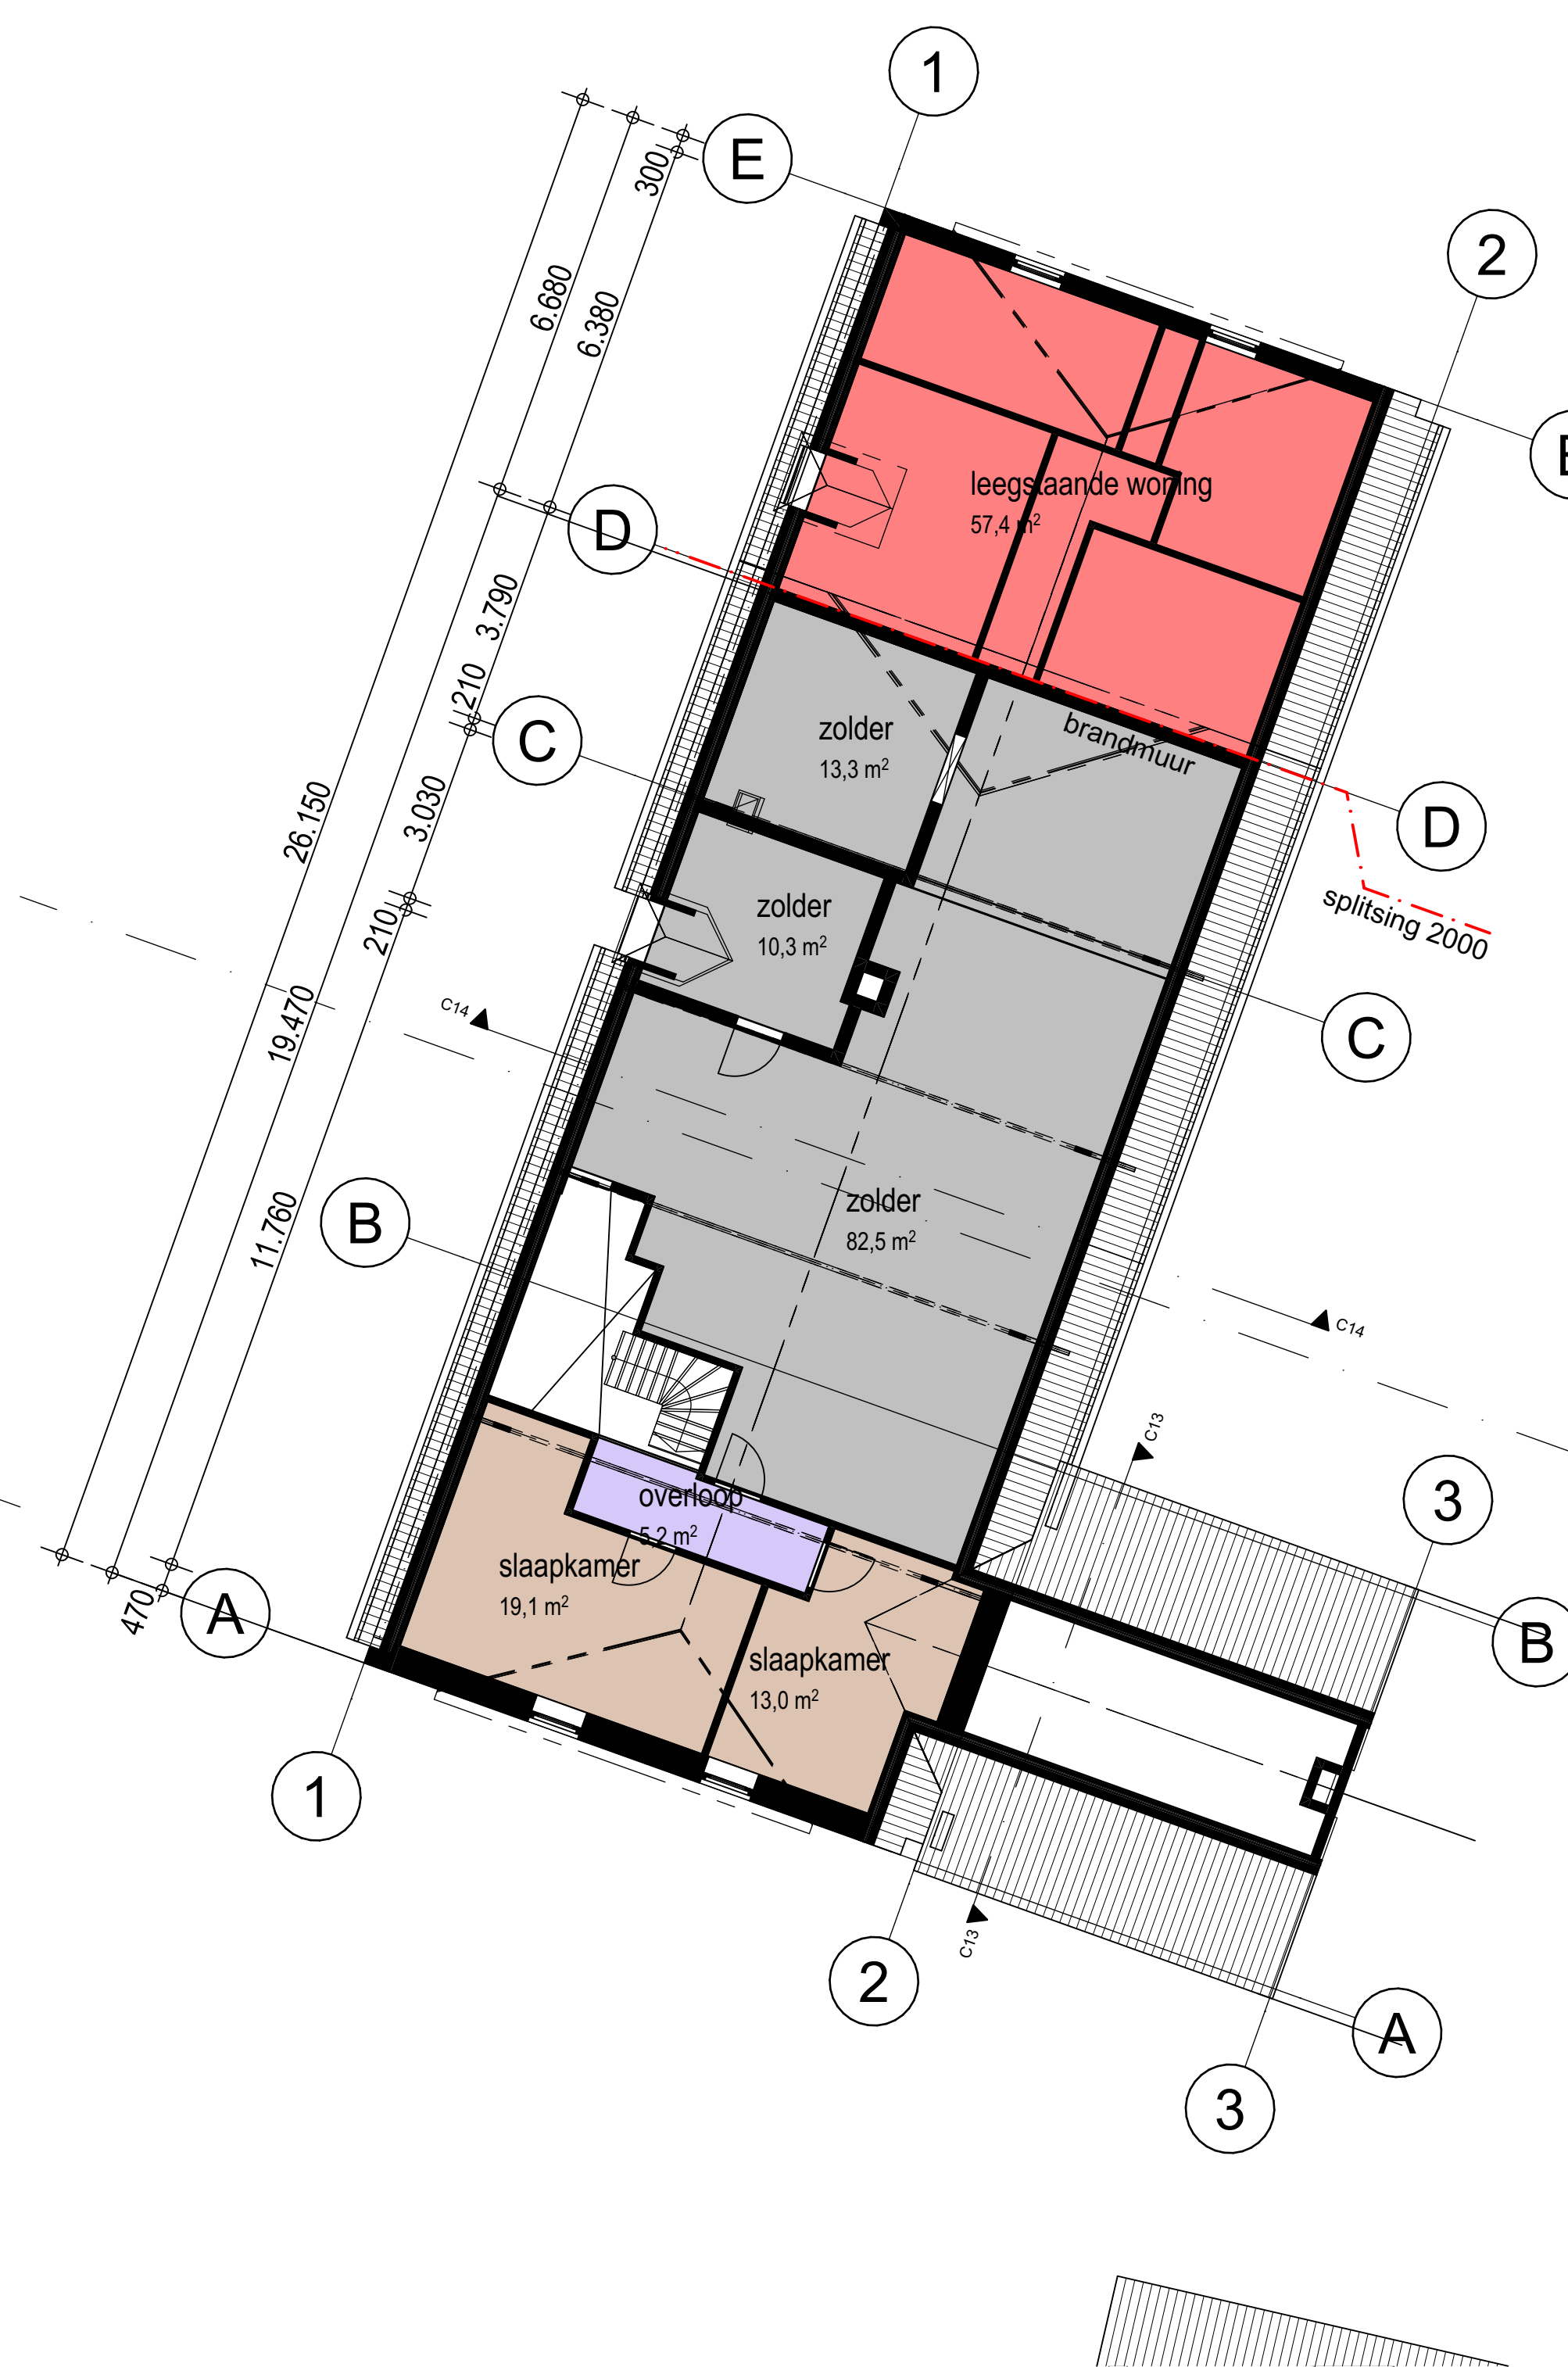


| MATERIALEN EN KLEUREN |             |                 |
|-----------------------|-------------|-----------------|
| gevels                | baksteen    | rood            |
| kozijnen              | hout        | wit             |
| deuren                | hout        | donkergroen     |
| dakbedekking          | betonpannen | terracotta rood |

project: **21016**  
woonhuis **[REDACTED]**  
Kazematweg ongen. Neerkant (gem. Deurne)

opdrachtgever:  
fam. Gielen  
Moostdijk 40a  
5758 PV Neerkant

fase: Definitief ontwerp vergunningaanvraag  
onderdeel: situatie bestaand  
bladnr.: D01  
datum: 8-7-2022

|     |                    |
|-----|--------------------|
| VIS | bestaande toestand |
|     |                    |

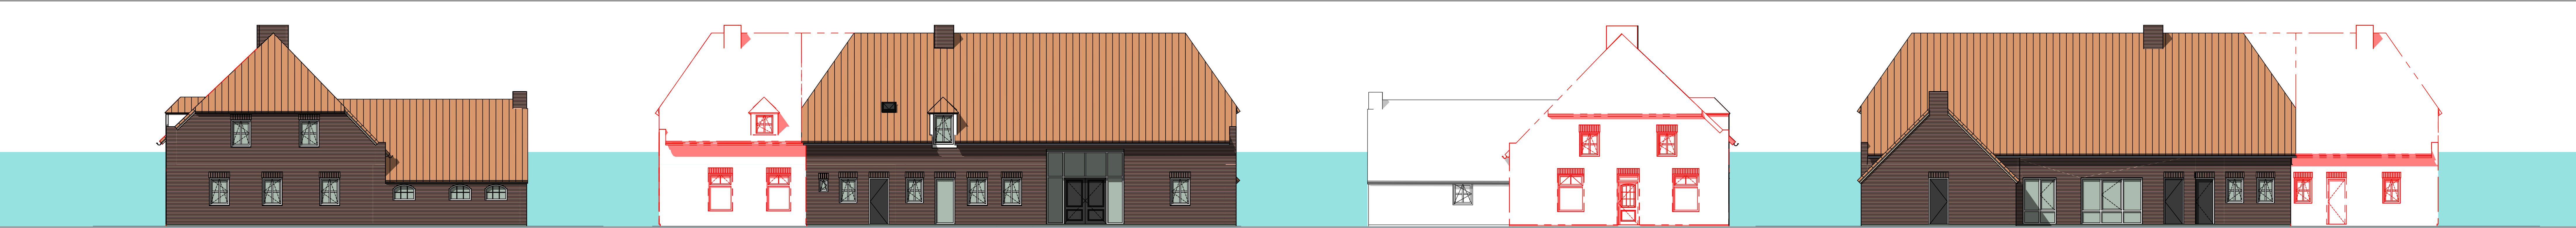

|       |                                        |
|-------|----------------------------------------|
| G7    | Zijgevel rechts - te slopen onderdelen |
| 1:100 |                                        |


|       |                                  |
|-------|----------------------------------|
| G6    | Voorgevel - te slopen onderdelen |
| 1:100 |                                  |

|       |                                       |
|-------|---------------------------------------|
| G5    | Zijgevel links - te slopen onderdelen |
| 1:100 |                                       |


|       |                                    |
|-------|------------------------------------|
| G8    | Achtergevel - te slopen onderdelen |
| 1:100 |                                    |



|       |                                     |
|-------|-------------------------------------|
| 0.    | begane grond - te slopen onderdelen |
| 1:100 |                                     |

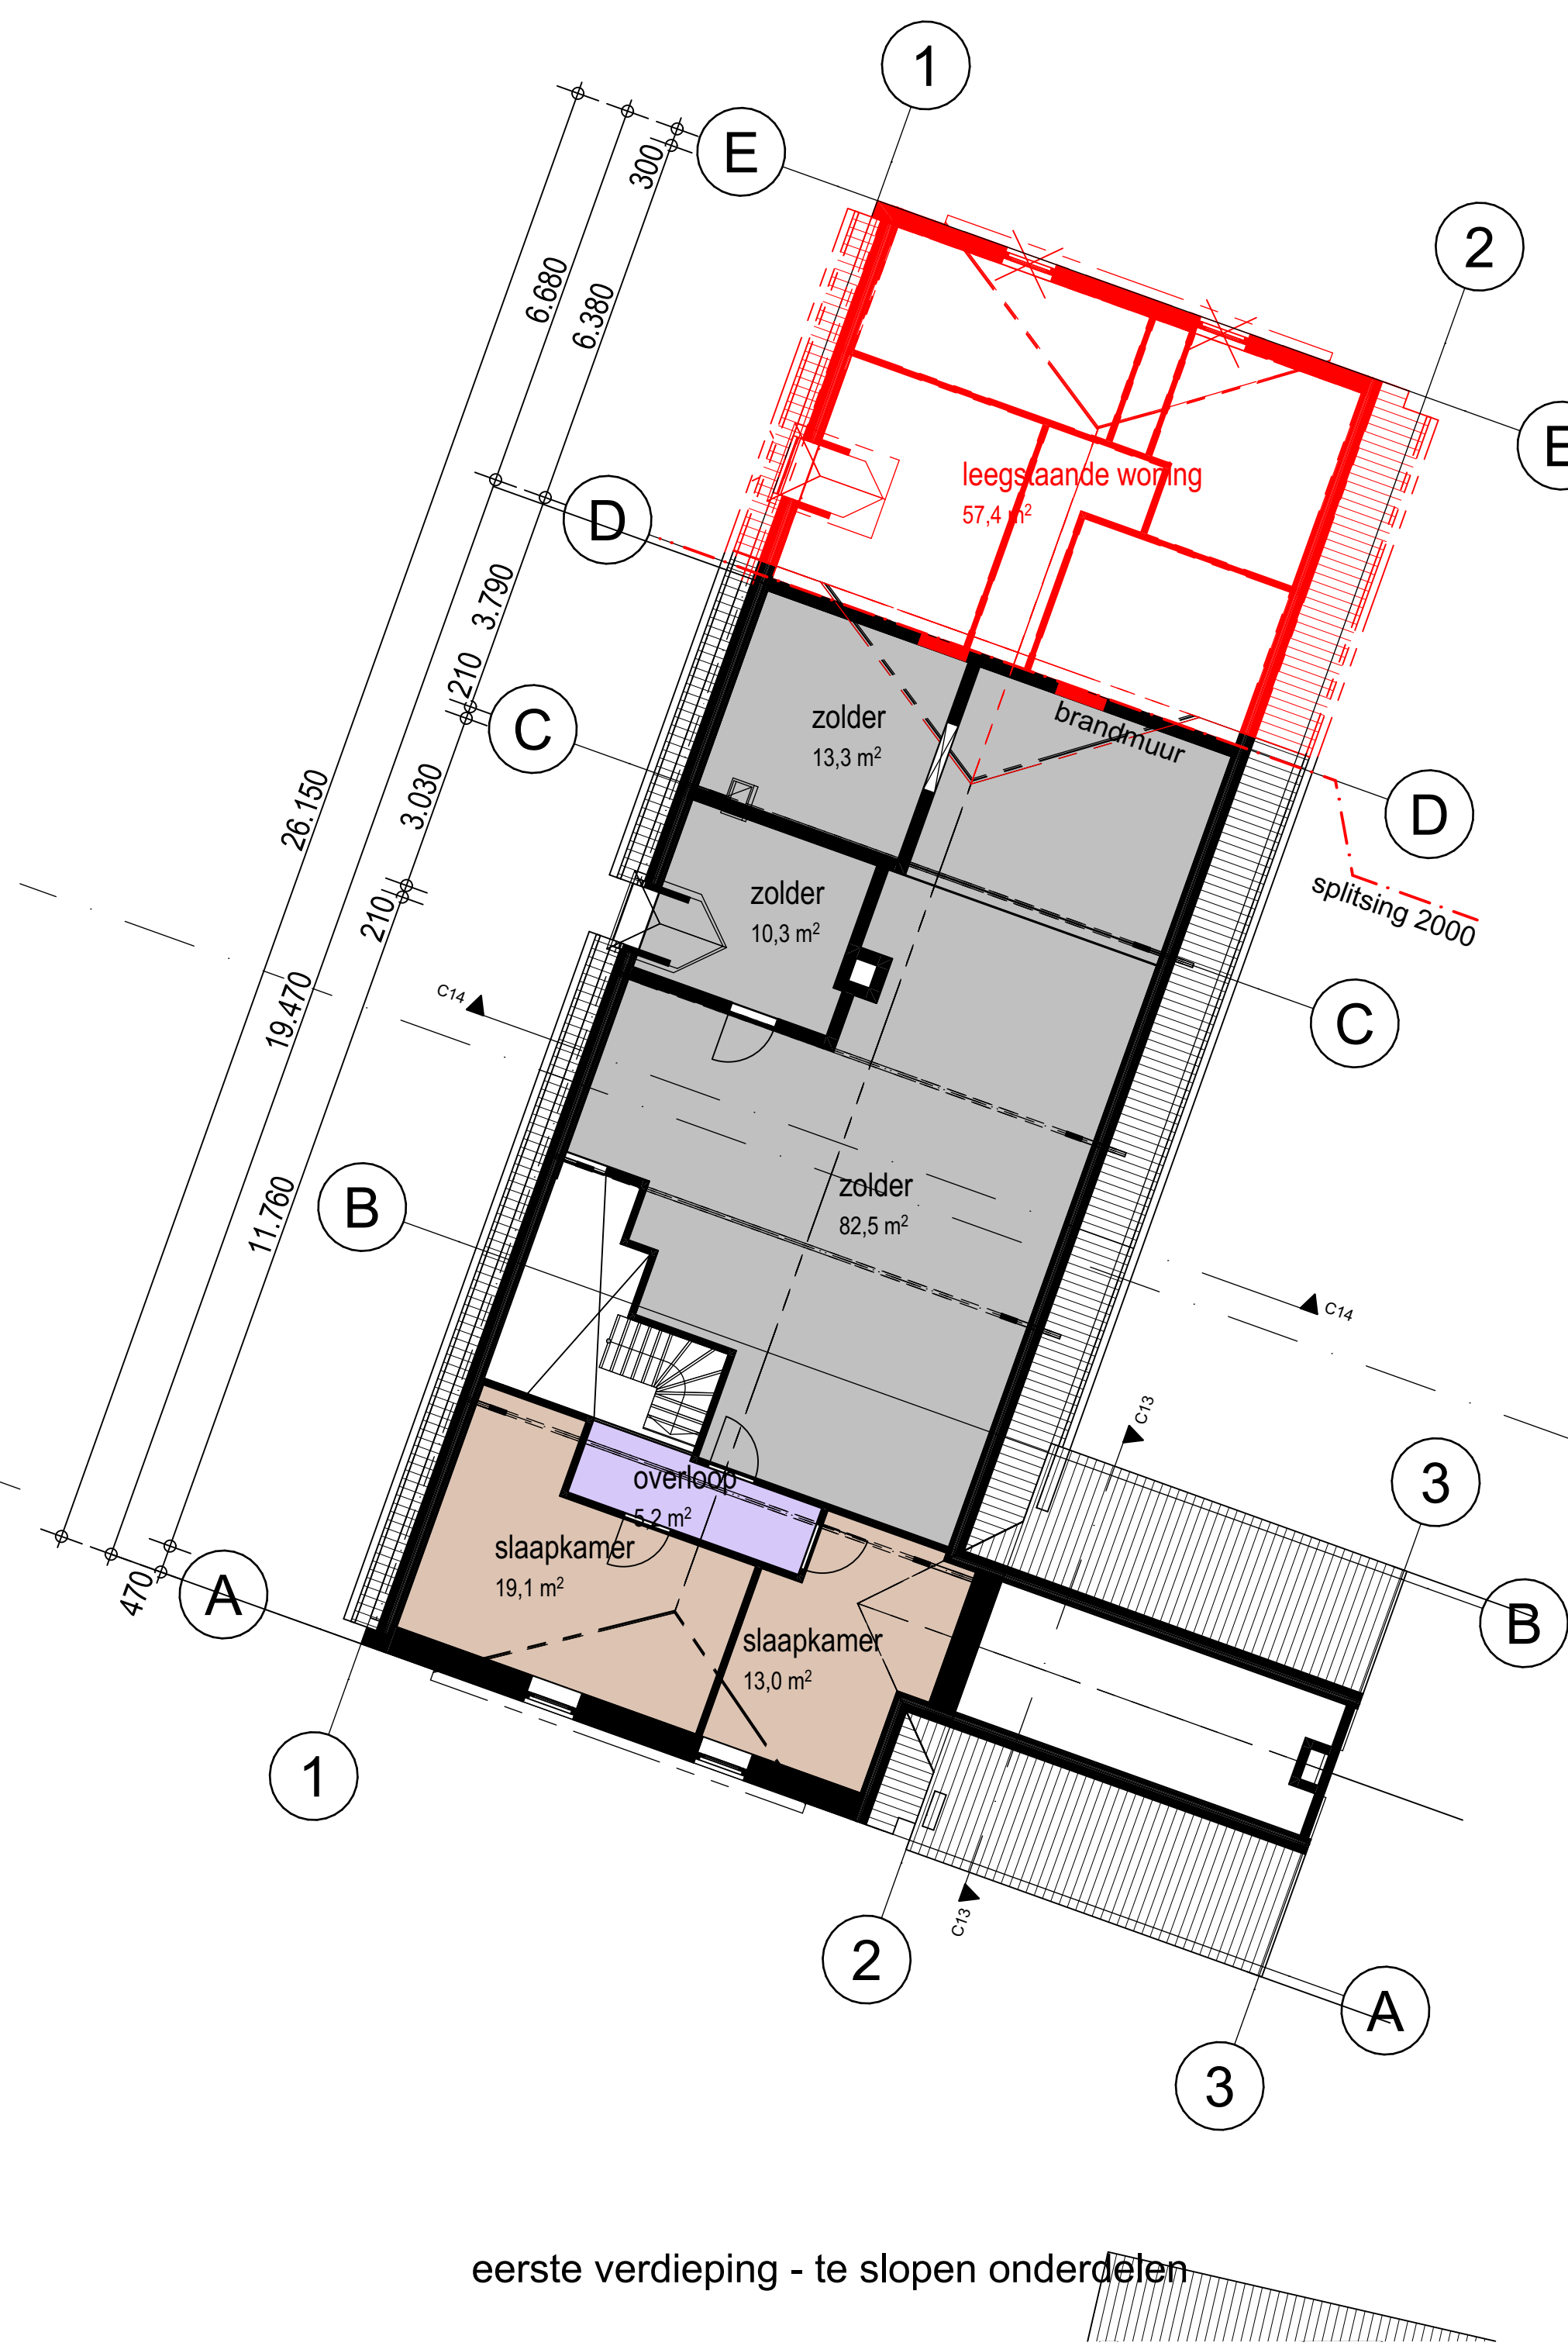

|       |                                      |
|-------|--------------------------------------|
| 1.    | 1e verdieping - te slopen onderdelen |
| 1:100 |                                      |

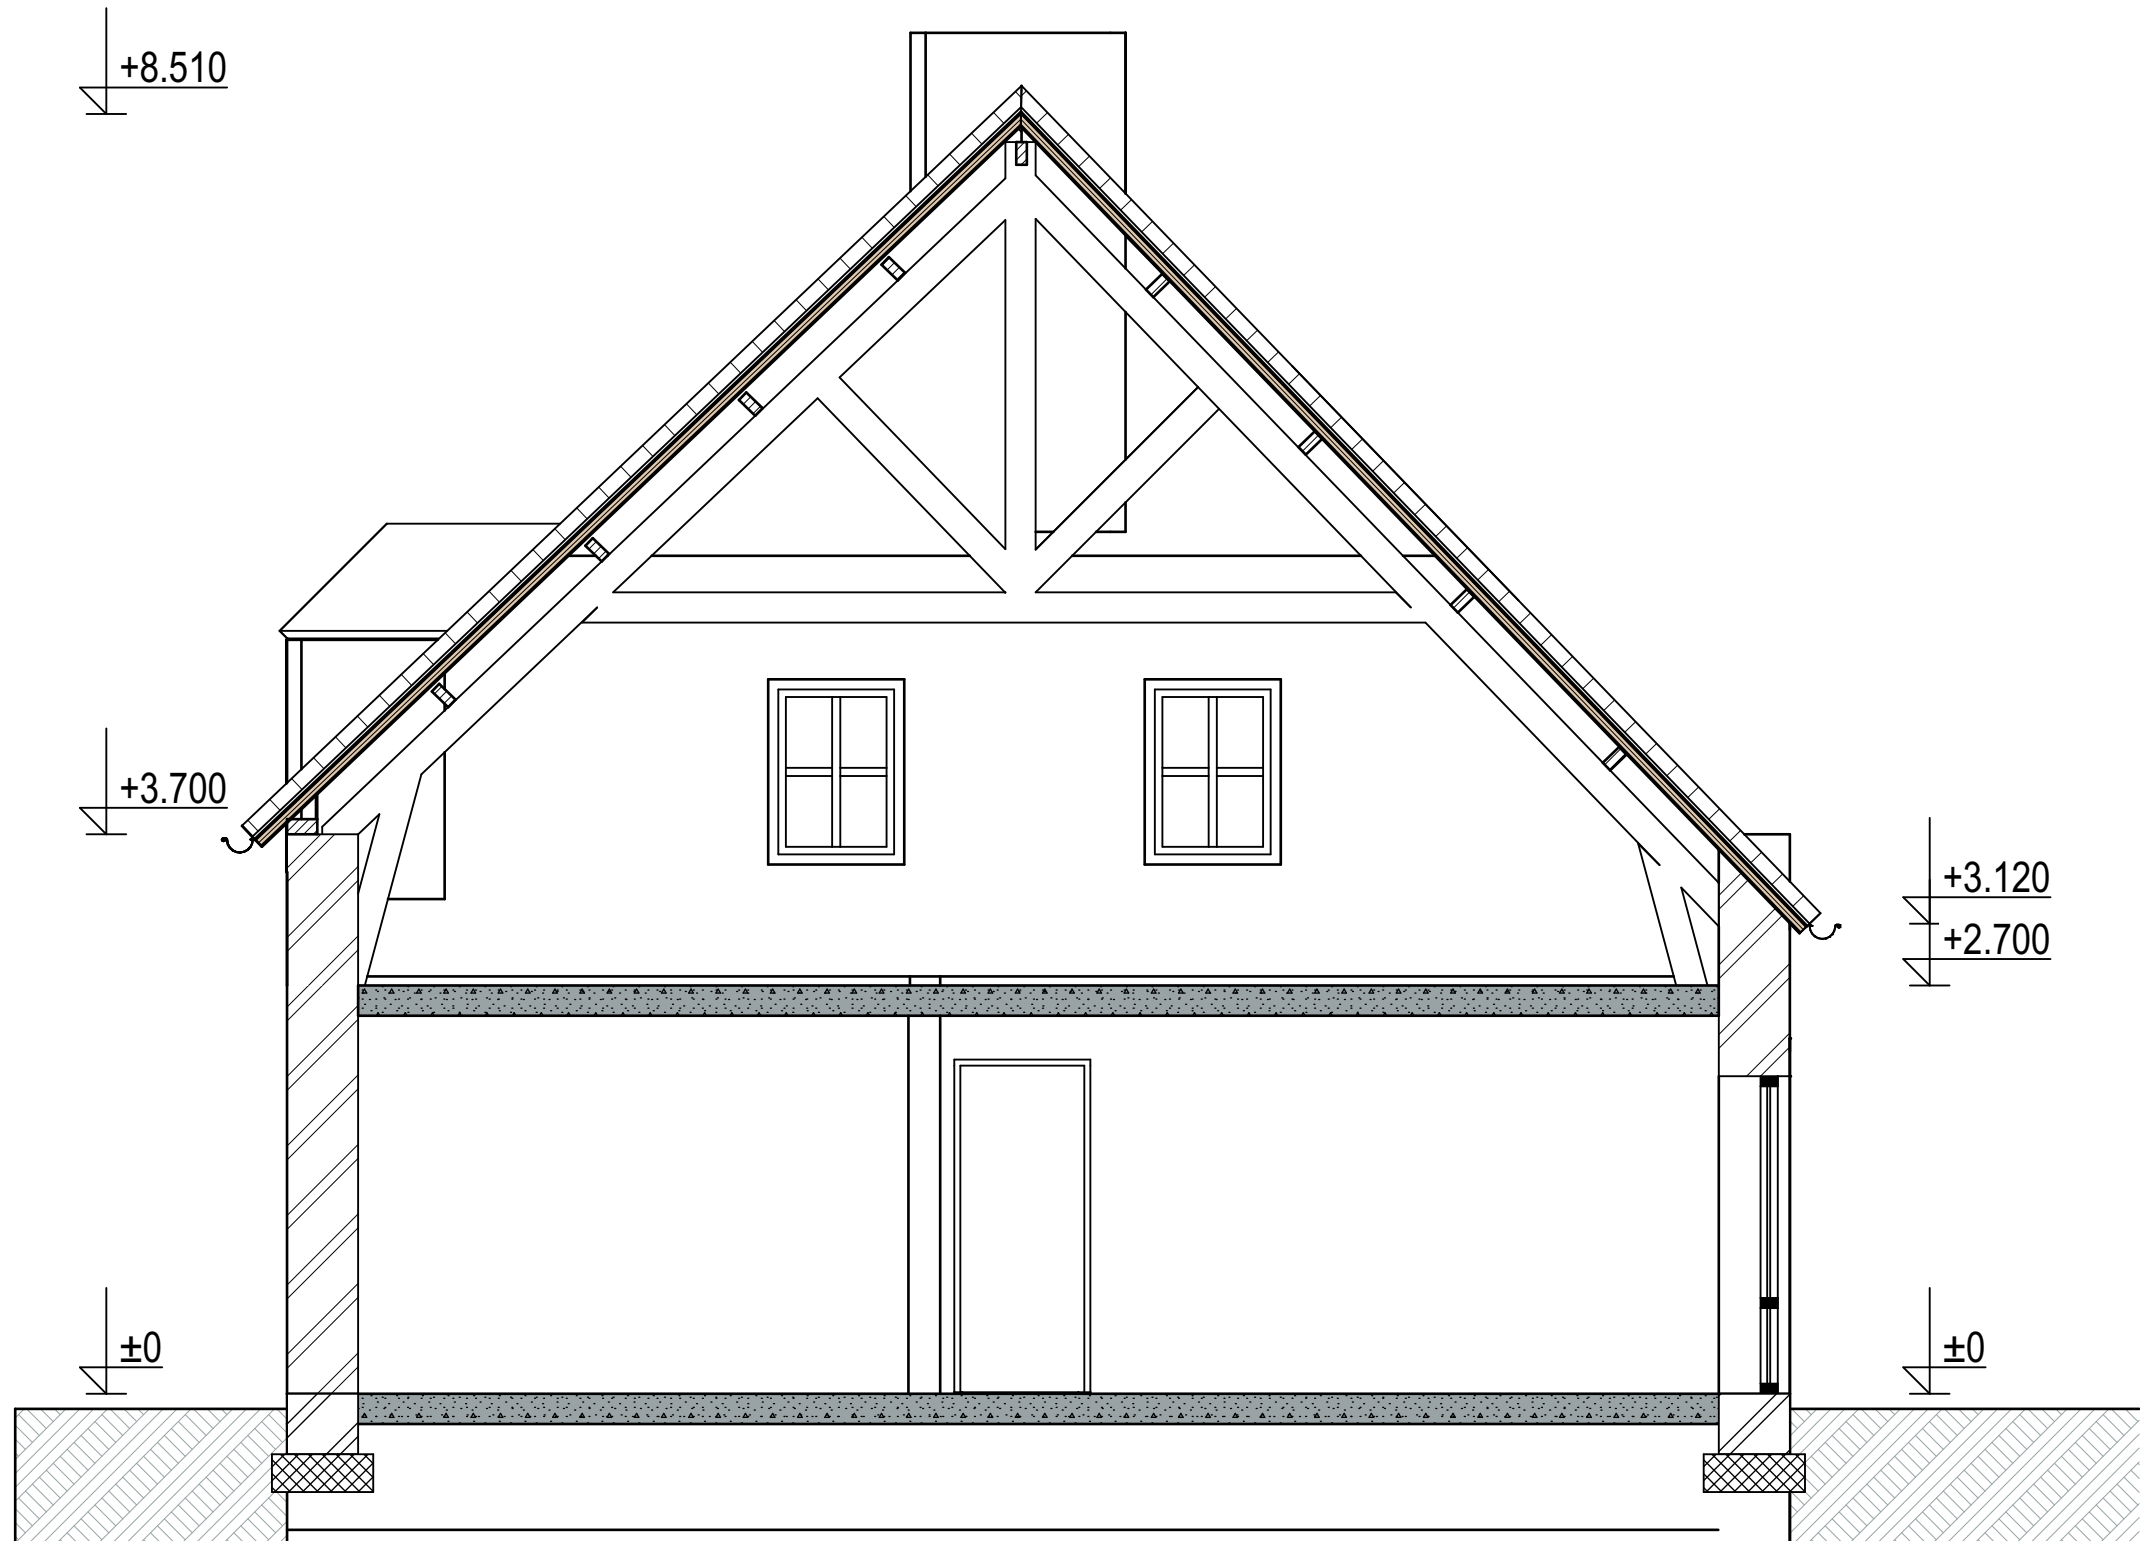

|      |               |
|------|---------------|
| A1   | doorsnede A-A |
| 1:50 |               |



|  |                     |
|--|---------------------|
|  | Generic Perspective |
|  |                     |



|       |                                                          |
|-------|----------------------------------------------------------|
| KAD   | kadastrale onderlegger Moostdijk 40 - bestaande situatie |
| 1:500 |                                                          |

- woonhuis 40a
- te slopen bebouwing
- berging/garage = aan-/bijgebouw

| MATERIALEN EN KLEUREN |             |                 |
|-----------------------|-------------|-----------------|
| gevels                | baksteen    | rood            |
| kozijnen              | hout        | wit             |
| deuren                | hout        | donkergroen     |
| dakbedekking          | betonpannen | terracotta rood |

CONSTRUCTIEVE VEILIGHEID  
Alle constructies conform tekening en berekening constructeur

project: **21016**  
woonhuis fam. Gielen  
Kazematweg ongen. Neerkant (gem. Deurne)

opdrachtgever:  
fam. Gielen  
Moostdijk 40a  
5758 PV Neerkant


fase: Definitief ontwerp vergunningaanvraag  
onderdeel: situatie te slopen  
bladnr.: D01a  
datum: 8-7-2022



ir. Rob van Leuven  
architect BNA

Pastoriestraat 26a  
5756 AM Vlierden  
M: +31 6 51413032  
E: robvanleuven@archifoor.coop

lid van: 

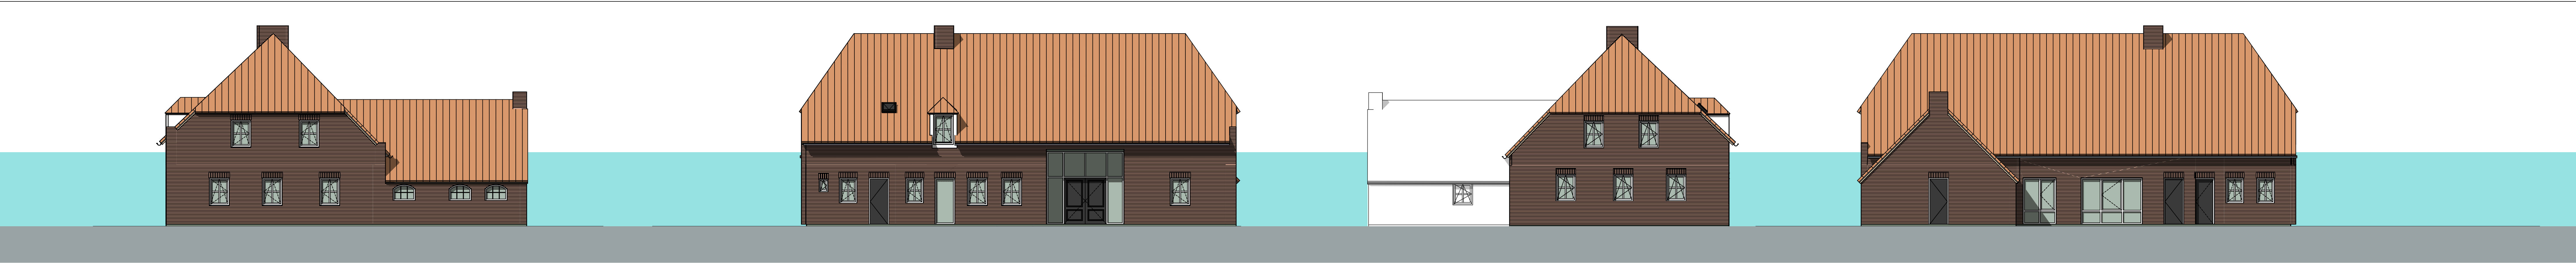

G7  
1:100  
Zijgevel rechts - nieuwe situatie


G6  
1:100  
Voorgevel - nieuwe situatie

G5  
1:100  
Zijgevel links - nieuwe situatie


G8  
1:100  
Achtergevel - nieuwe situatie



0.  
1:100  
begane grond - nieuwe situatie

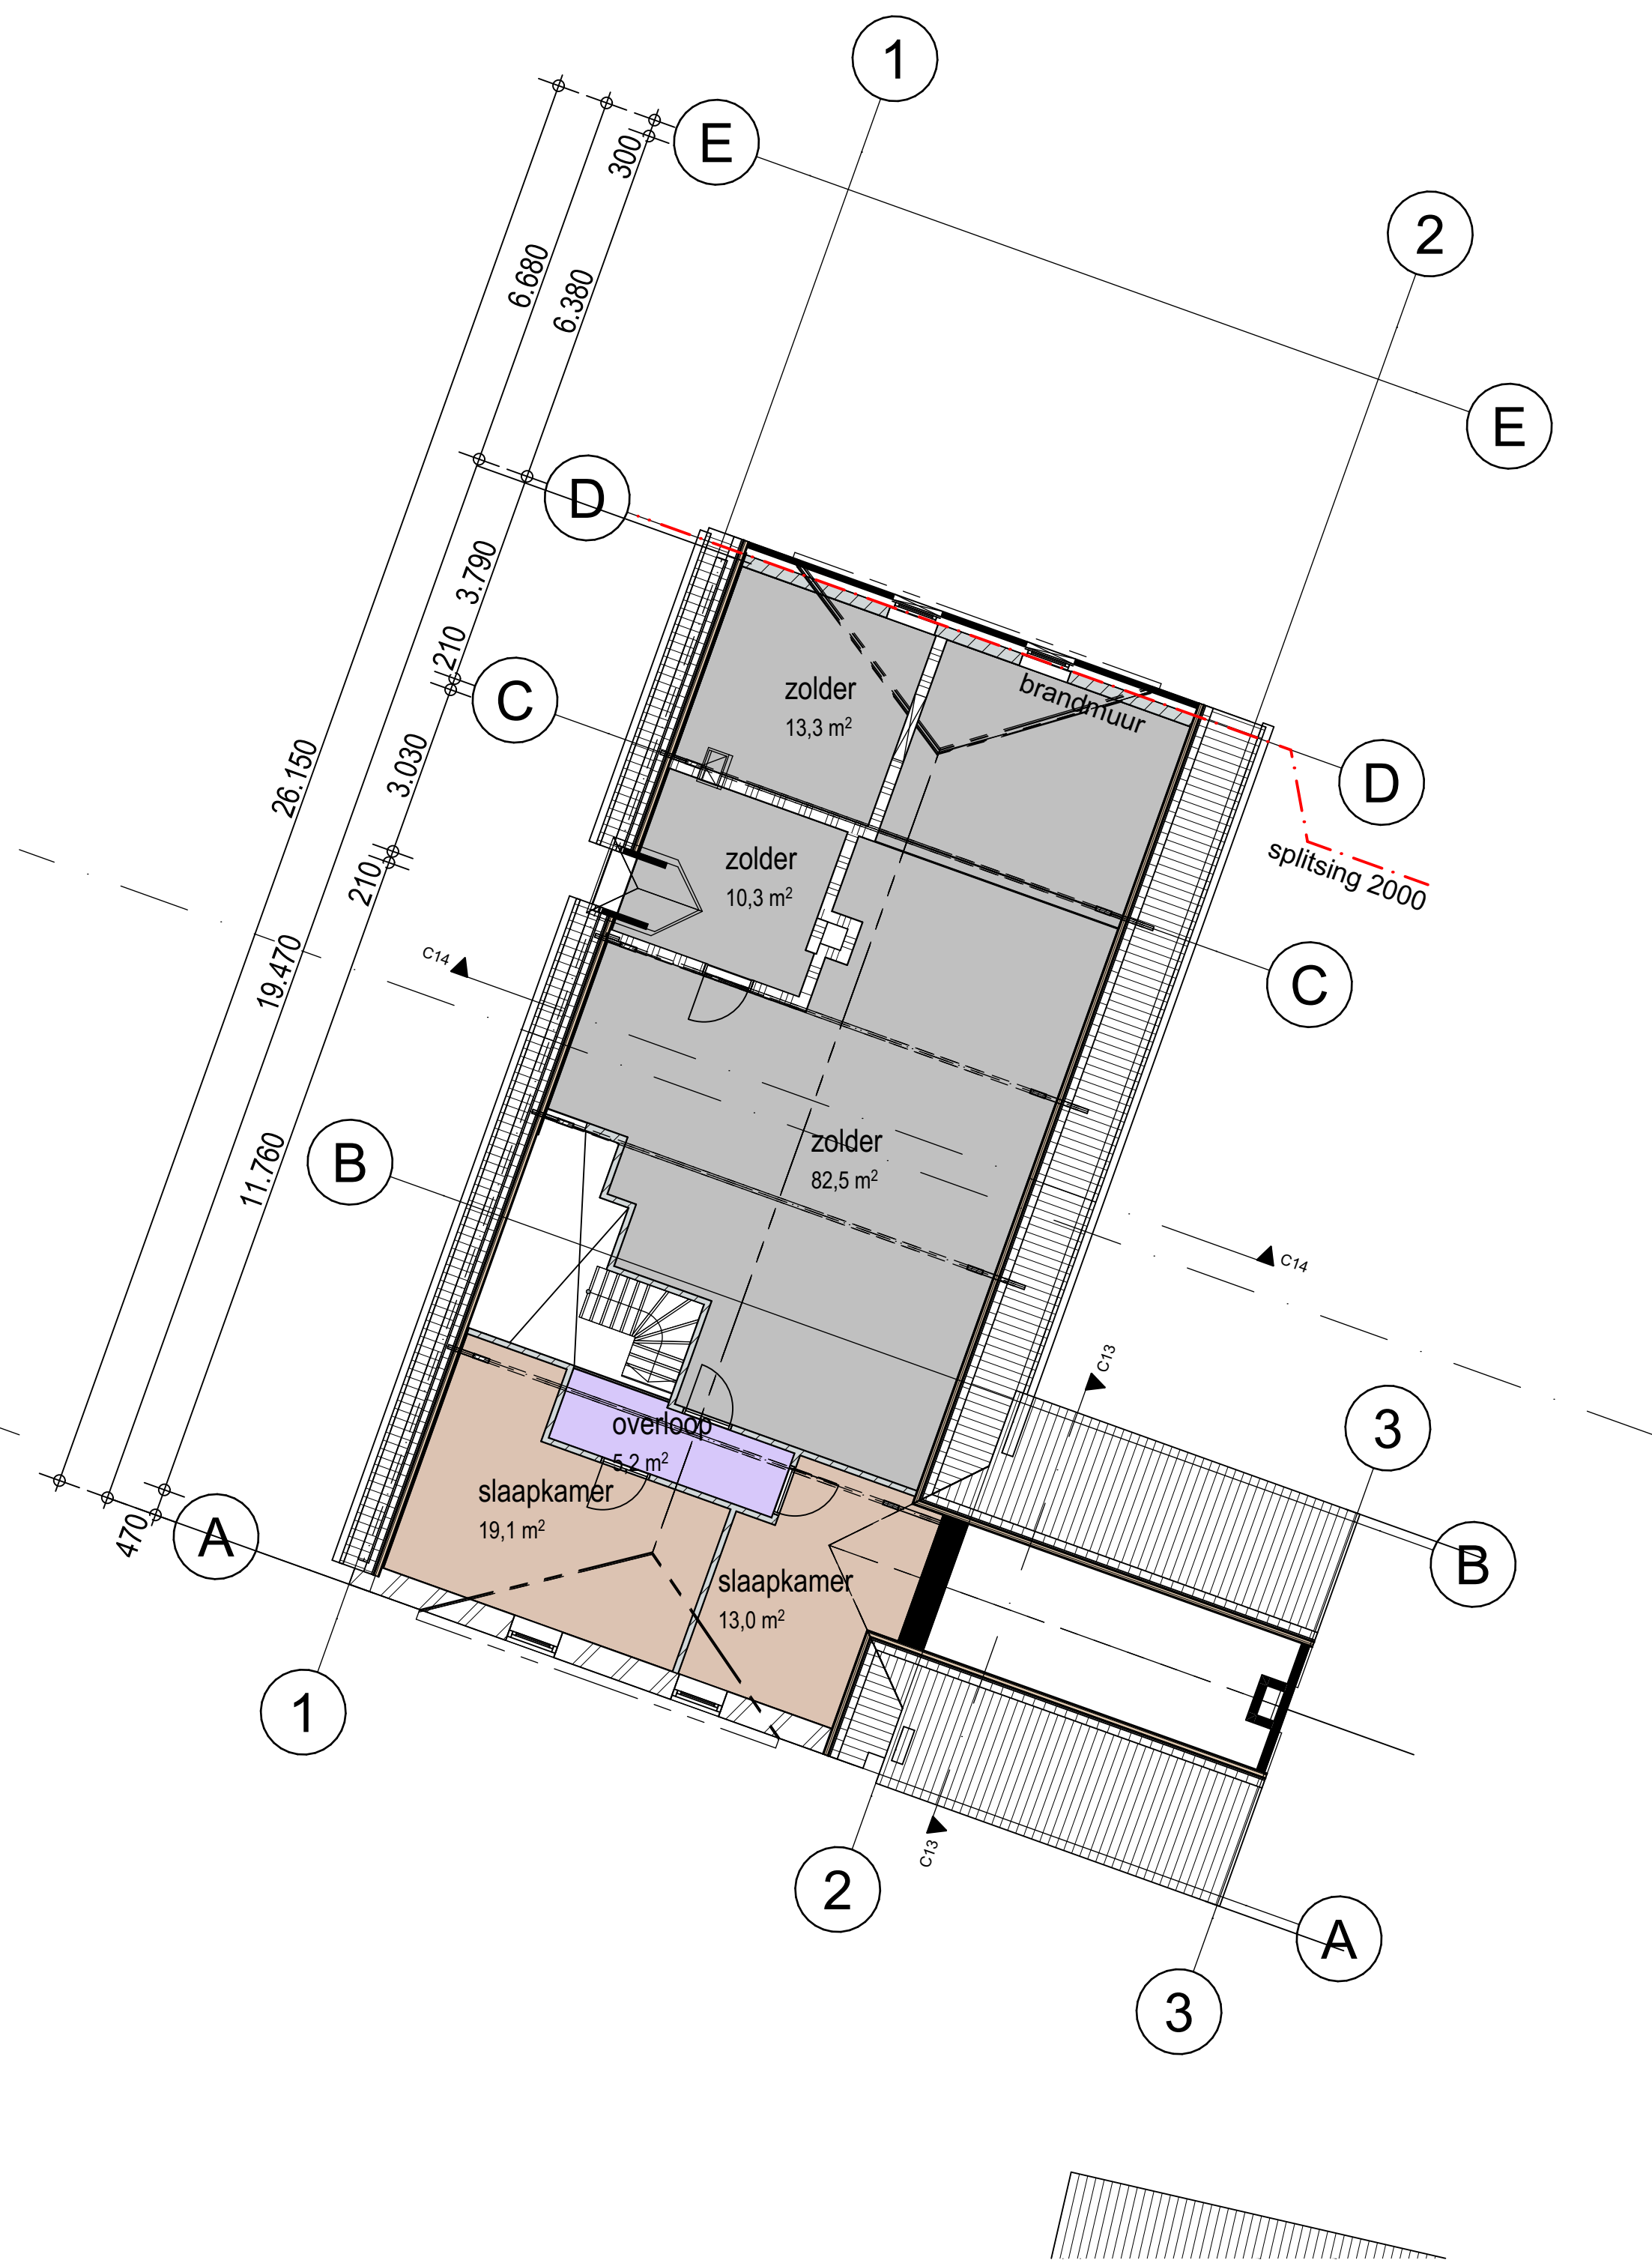

1.  
1:100  
1e verdieping - nieuwe situatie

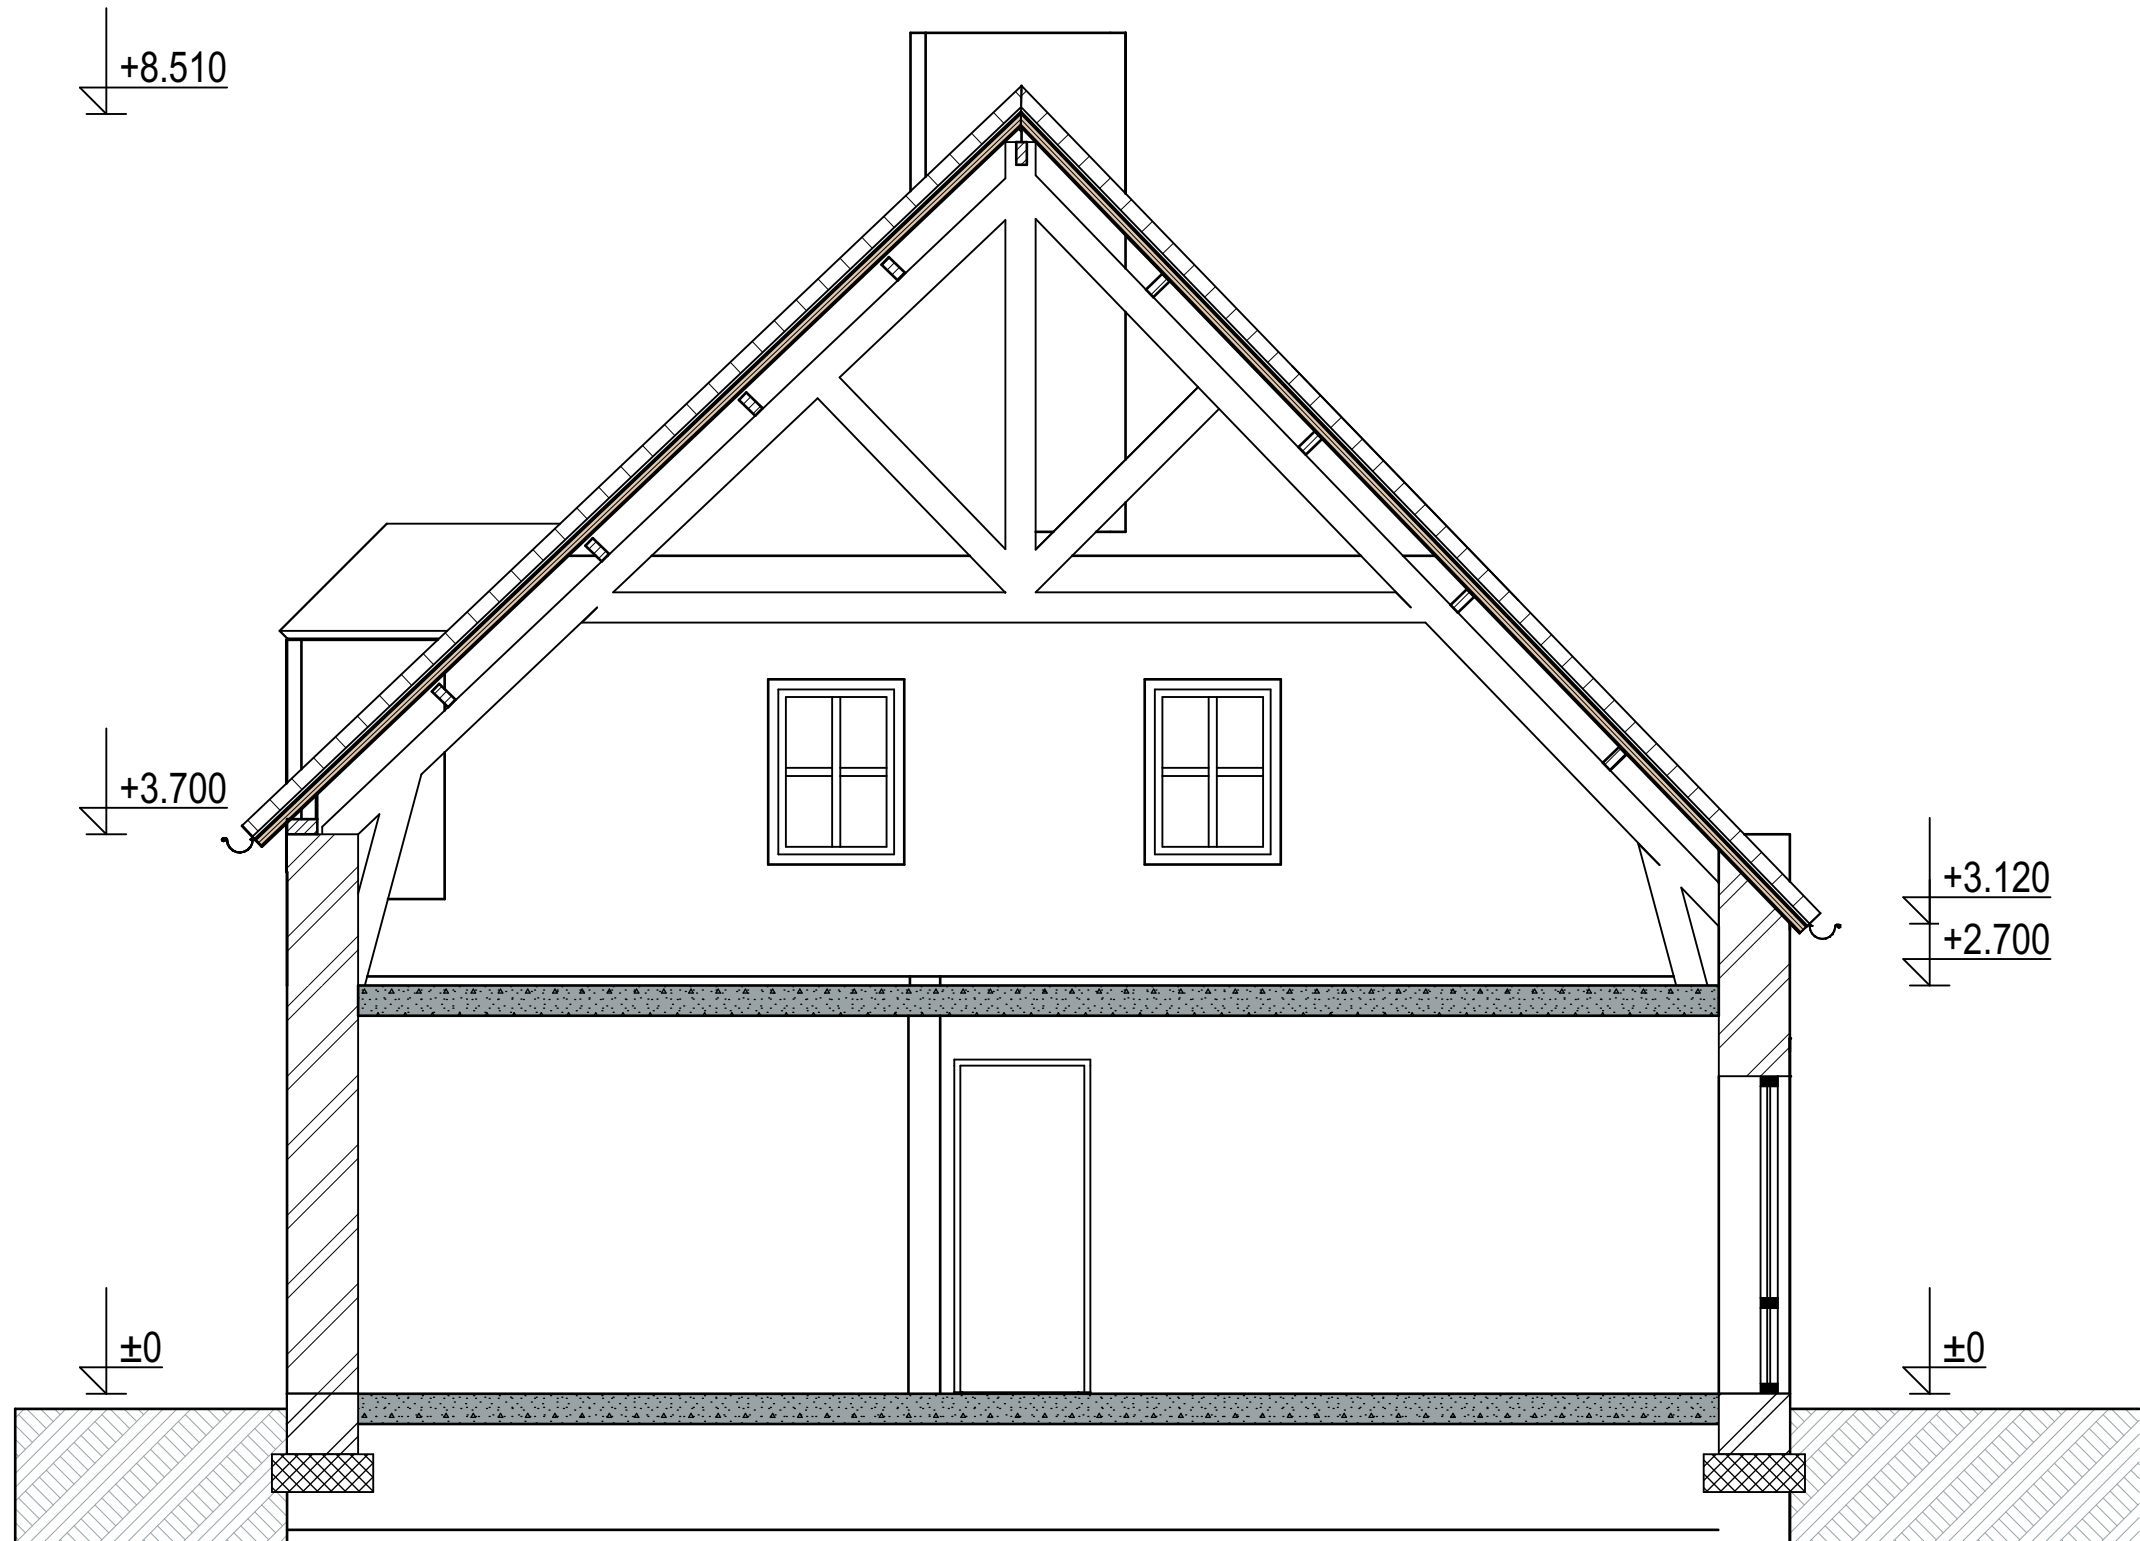

A1  
1:50  
doorsnede A-A



1:172.05  
Generic Perspective (1)



KAD  
1:500  
kadastrale onderlegger Moostdijk 40 - nieuwe situatie

- woonhuis 40a
- te slopen bebouwing
- berging/garage = aan-/bijgebouw

MATERIALEN EN KLEUREN  
gevels baksteen rood  
kozijnen hout wit  
deuren hout donkergroen  
dakbedekking betonpannen terracotta rood

CONSTRUCTIEVE VEILIGHEID  
Alle constructies conform tekening en berekening constructeur

project: **21016**  
woonhuis fam. Gielen  
Kazematweg ongen. Neerkant (gem. Deurne)

opdrachtgever:  
fam. Gielen  
Moostdijk 40a  
5758 PV Neerkant

fase: Definitief ontwerp vergunningaanvraag  
onderdeel: Nieuwe situatie  
bladnr.: D02  
datum: 8-7-2022

ir. Rob van Leuven  
architect BNA

Pastoriestraat 26a  
5756 AM Vlierden  
M: +31 6 51413032  
E: robvanleuven@archifoor.coop

lid van: **archifoor** .coop