




Voorgevel

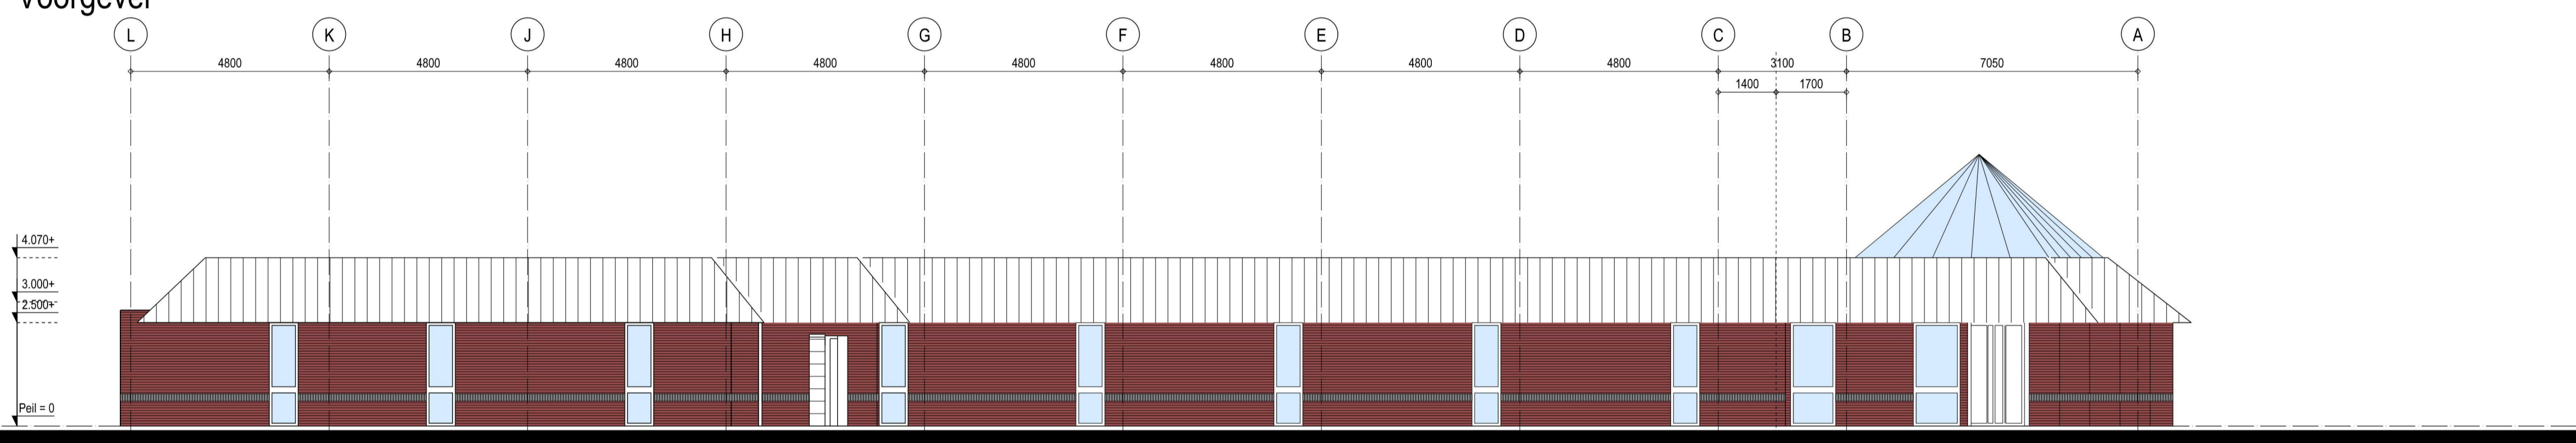

Rechtergevel

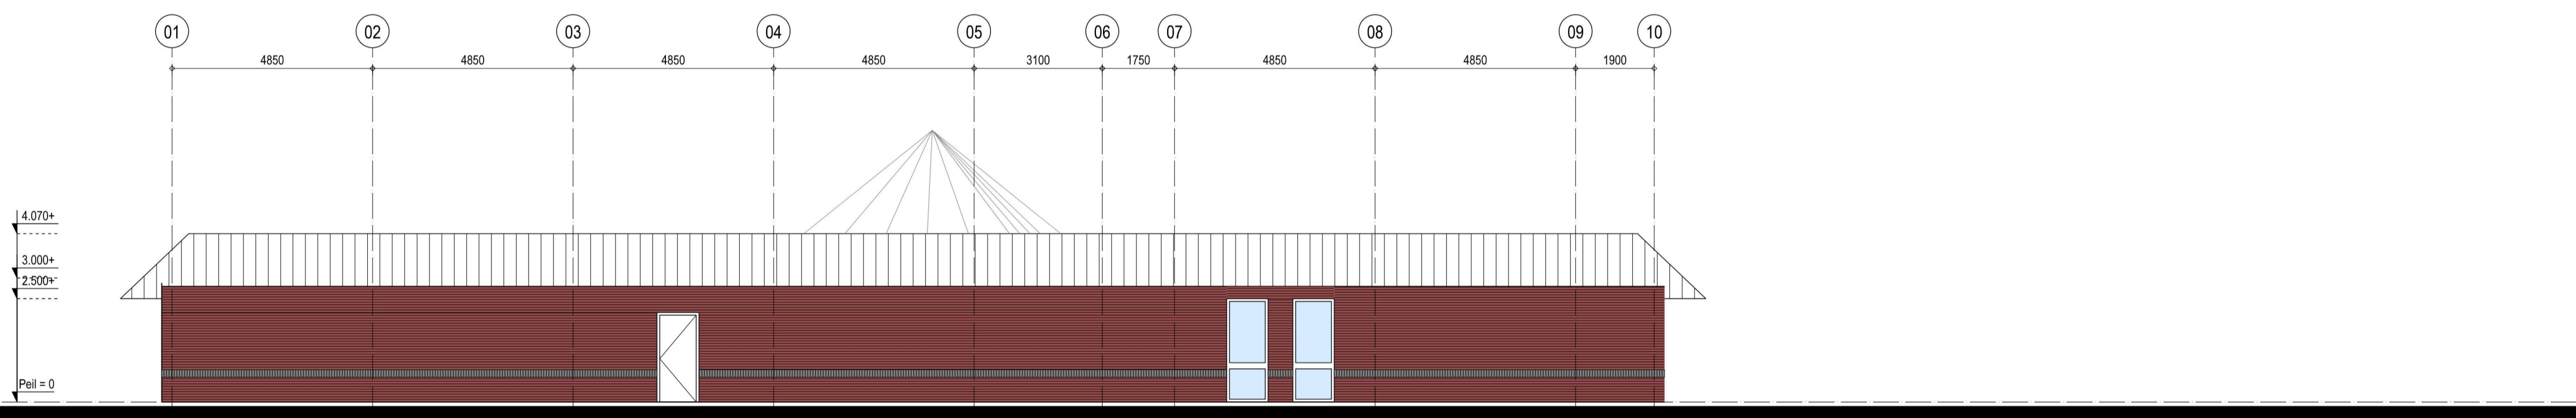

Achtergevel

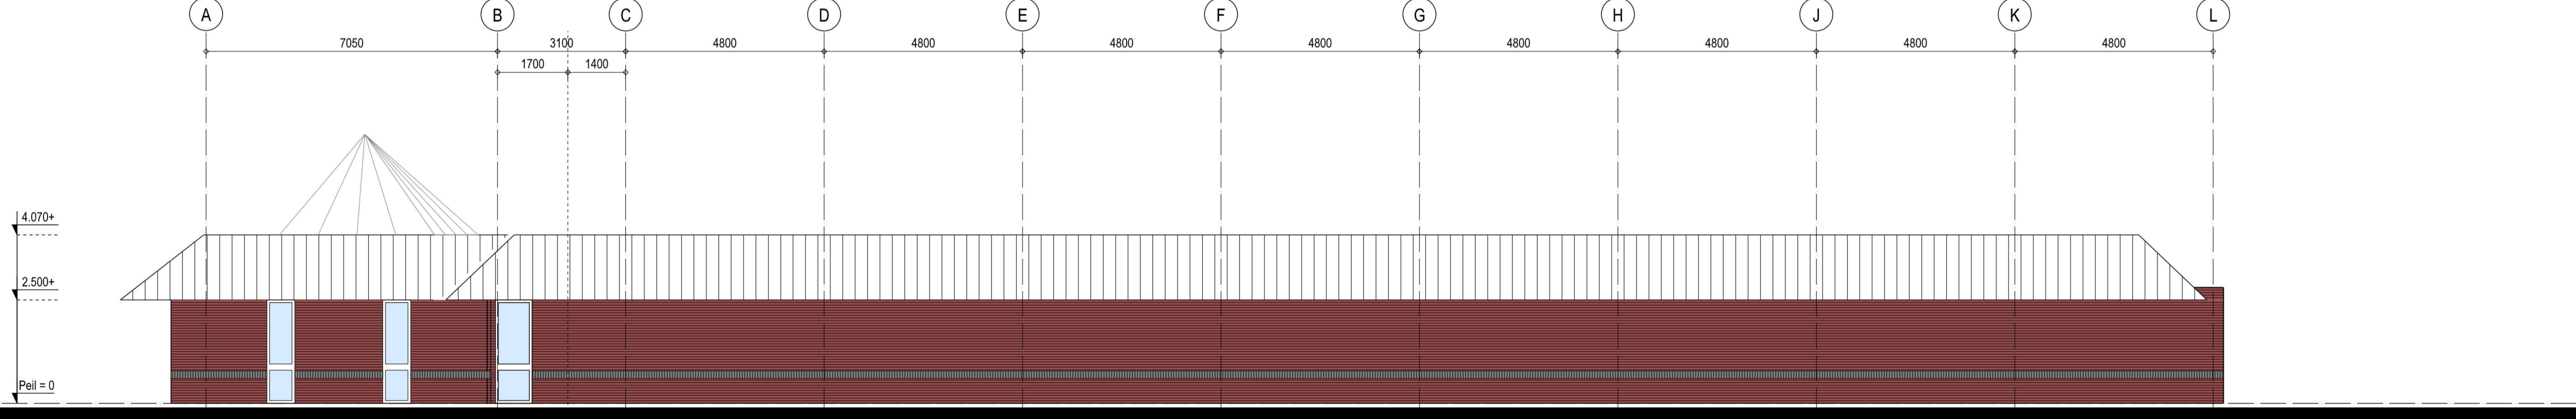


Linkergevel

Metselwerk	Gevelsteen	Donker rood
Metselwerk	Gevelsteen	Grijs
Koppenrollaag	Gevelsteen	Mangaan
Kozijnen / puien	Aluminium pui met kliklijst	Lichtgrijs
Waterslagen/lekdorpels	Zetwerk	Lichtgrijs
Lekdorpels/omranding	Zetwerk	Lichtgrijs
Kozijnen	Zetwerk	Lichtgrijs
Bewegende delen:		Lichtgrijs
- Ramen	Aluminium pui met kliklijst	Lichtgrijs
- Toegangsdeur	Dubbele schuifdeur, aluminium	Lichtgrijs
Bevoorradingsdeur	Staal	Lichtgrijs
Vluchtdeuren	Staal	Lichtgrijs
Dakbedekking	Stalen profielplaat	Blauw
Kunststof lichtkap	Aluminium	Naturel



Situatie

Schaal : 1:1000
 Kadastrale gemeente : Nederweert
 Sectie : A
 Nummer : 4904

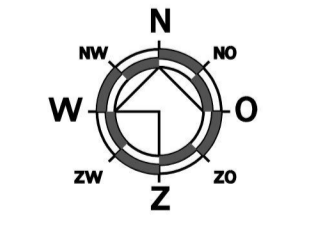

<p>Den Hollander  BOUWADVIES EN ONTWERP</p>	<p>onderdeel Gevels</p>	<p>datum 17-11-2021</p>
	<p>Kerkring 17 Postbus 139 Tel: 0168 - 403041 E-mail: info@dhbouwadvies.nl Internet: www.dhbouwadvies.nl</p>	<p>4791 HG Klundert 4790 AC Klundert</p>