




Aanzicht A-A

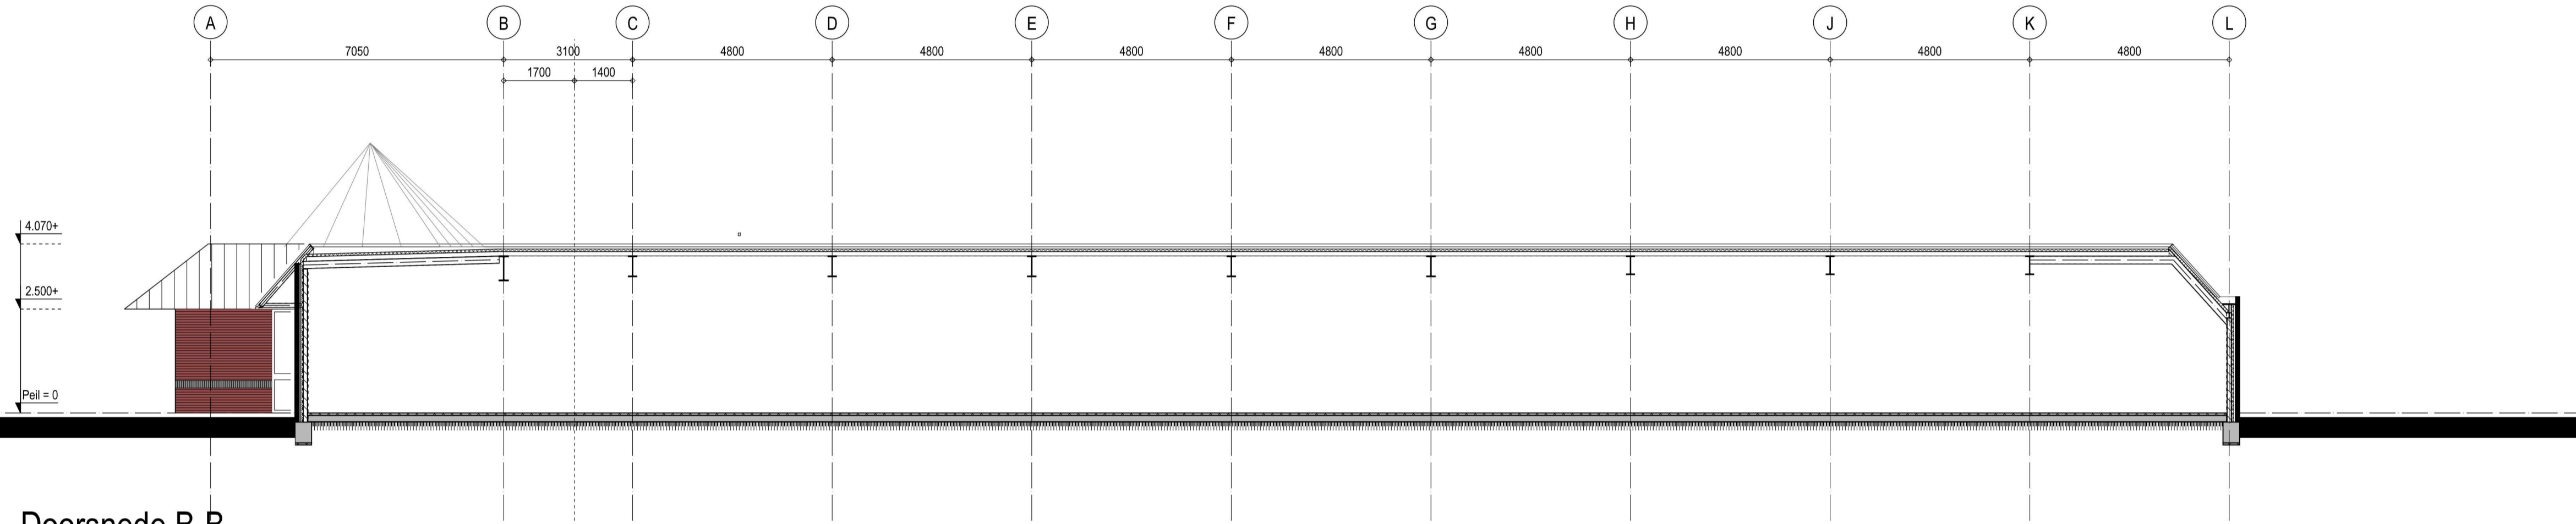


Doorsnede B-B

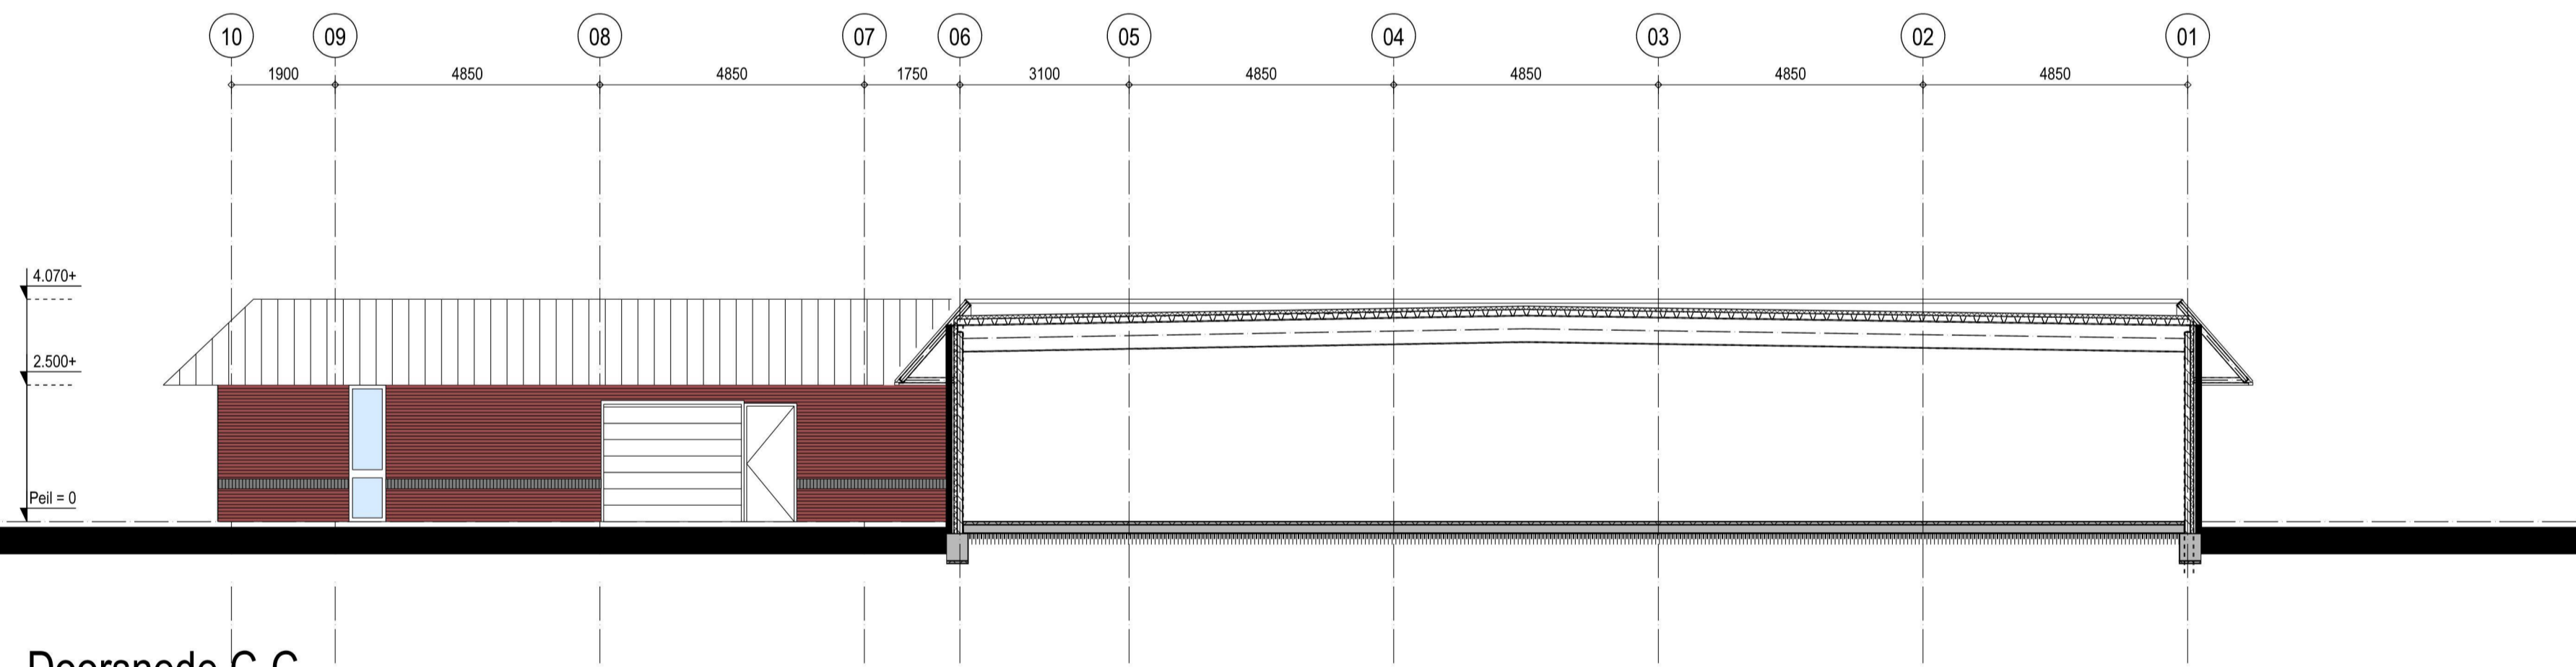

Doorsnede C-C

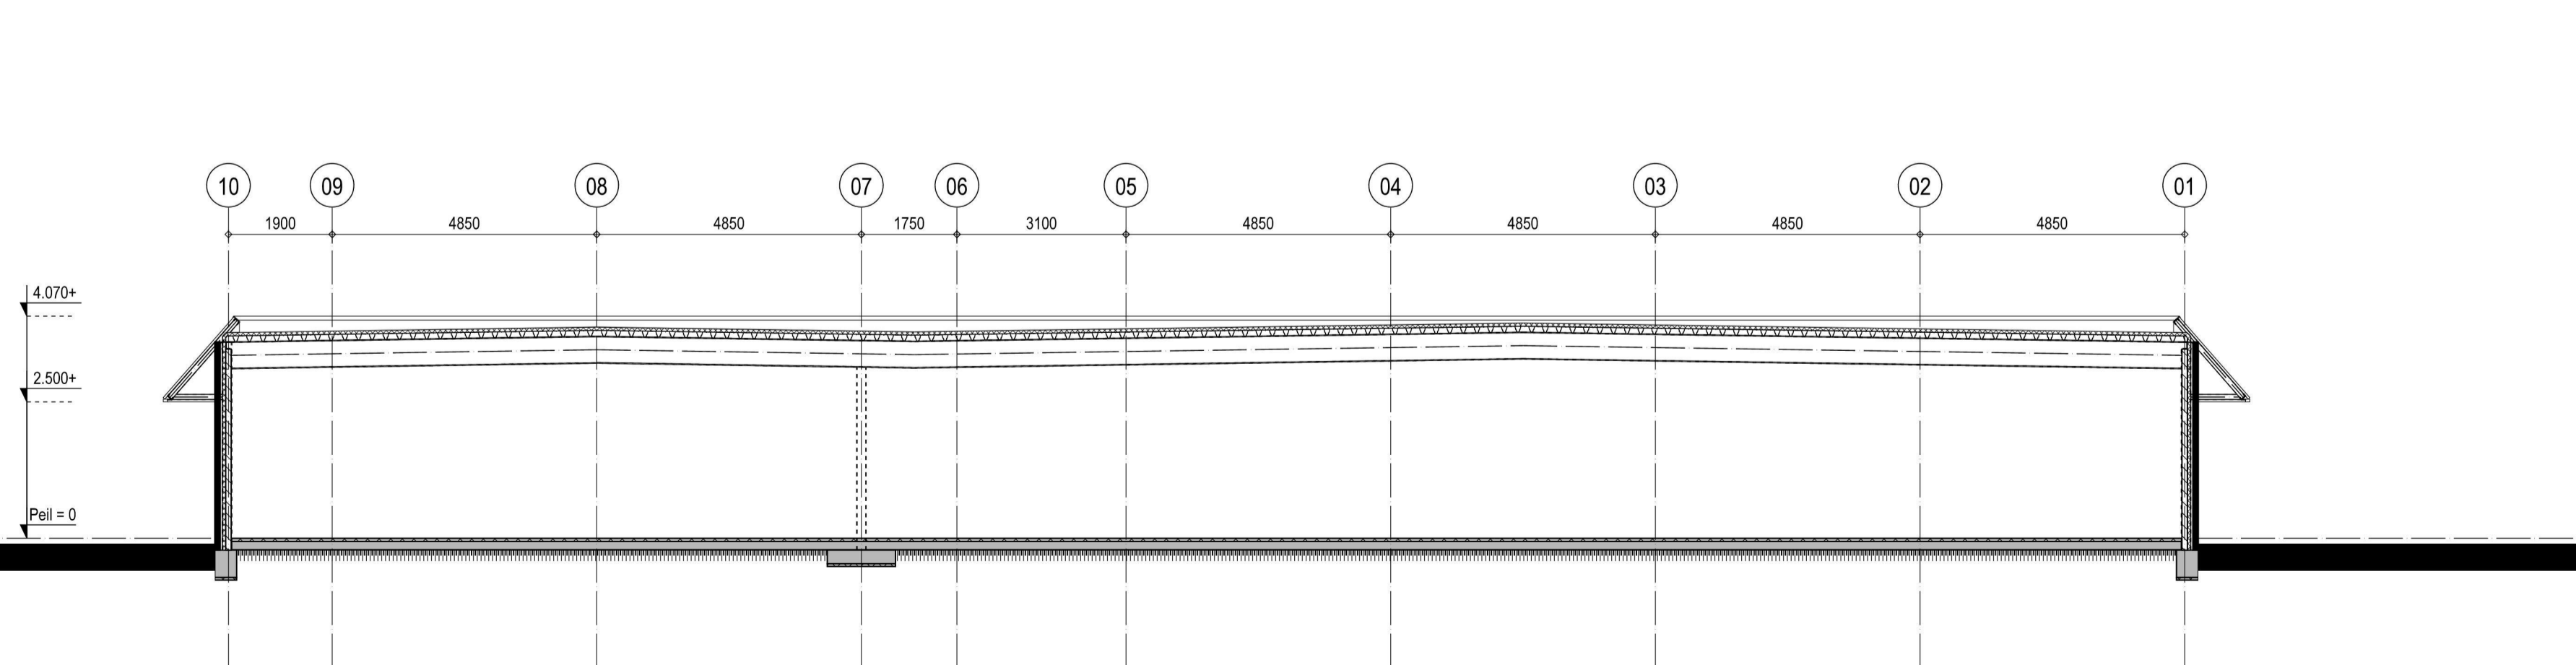

Doorsnede D-D

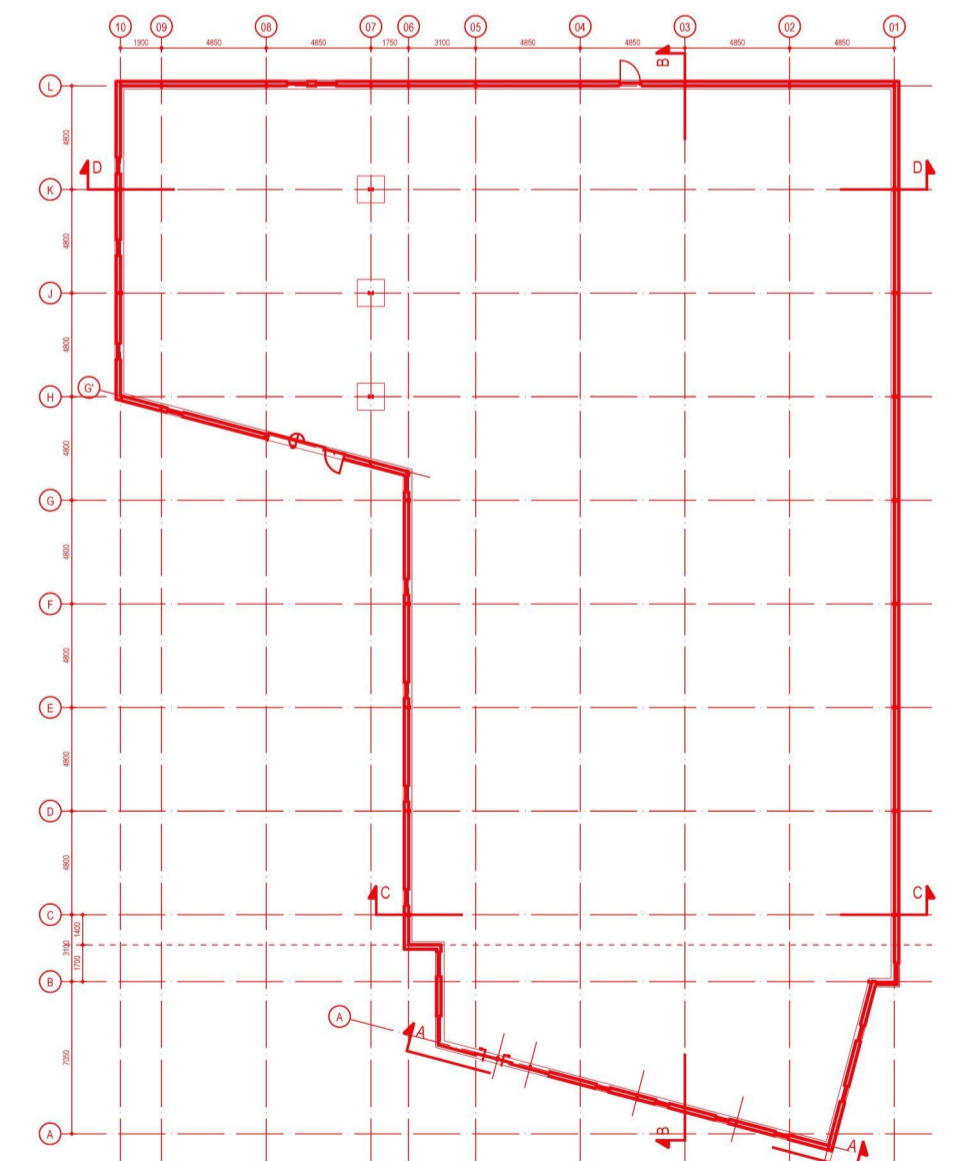

project Winkelruimte aan de Burgemeester Hobusstraat, Nederweert		datum 17-11-2021 revisiedatum revisie
onderaand Doorsneden A-A-, B-B en C-C		formaat A1 schaal 1:100
Den Hollander BOUWADVIES EN ONTWERP		projectfase BESTAAND tekenr.
Kerkring 17 Postbus 139 Tel: 0168 - 403041 E-mail: Internet:	4791 HG Klundert 4790 AC Klundert info@dhbouwadvies.nl www.dhbouwadvies.nl	DH18-380 bladnr A400