




Gebruiksfunctie

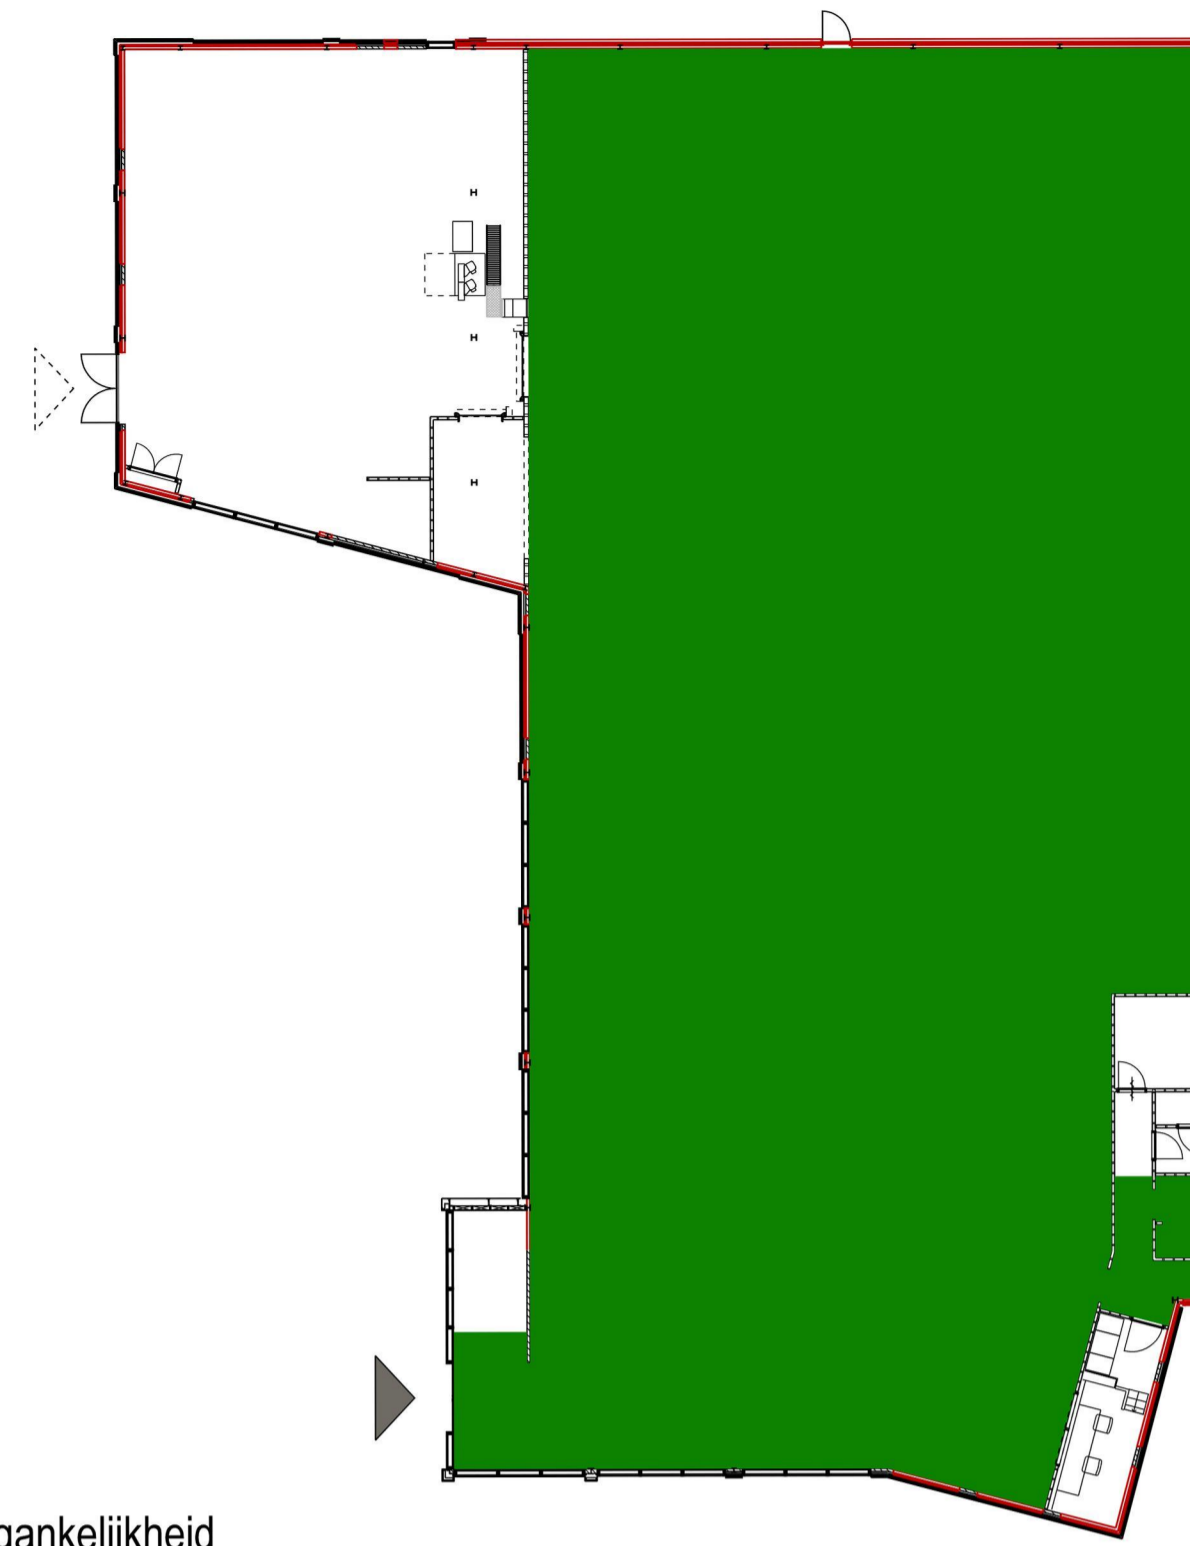

Toegankelijkheid

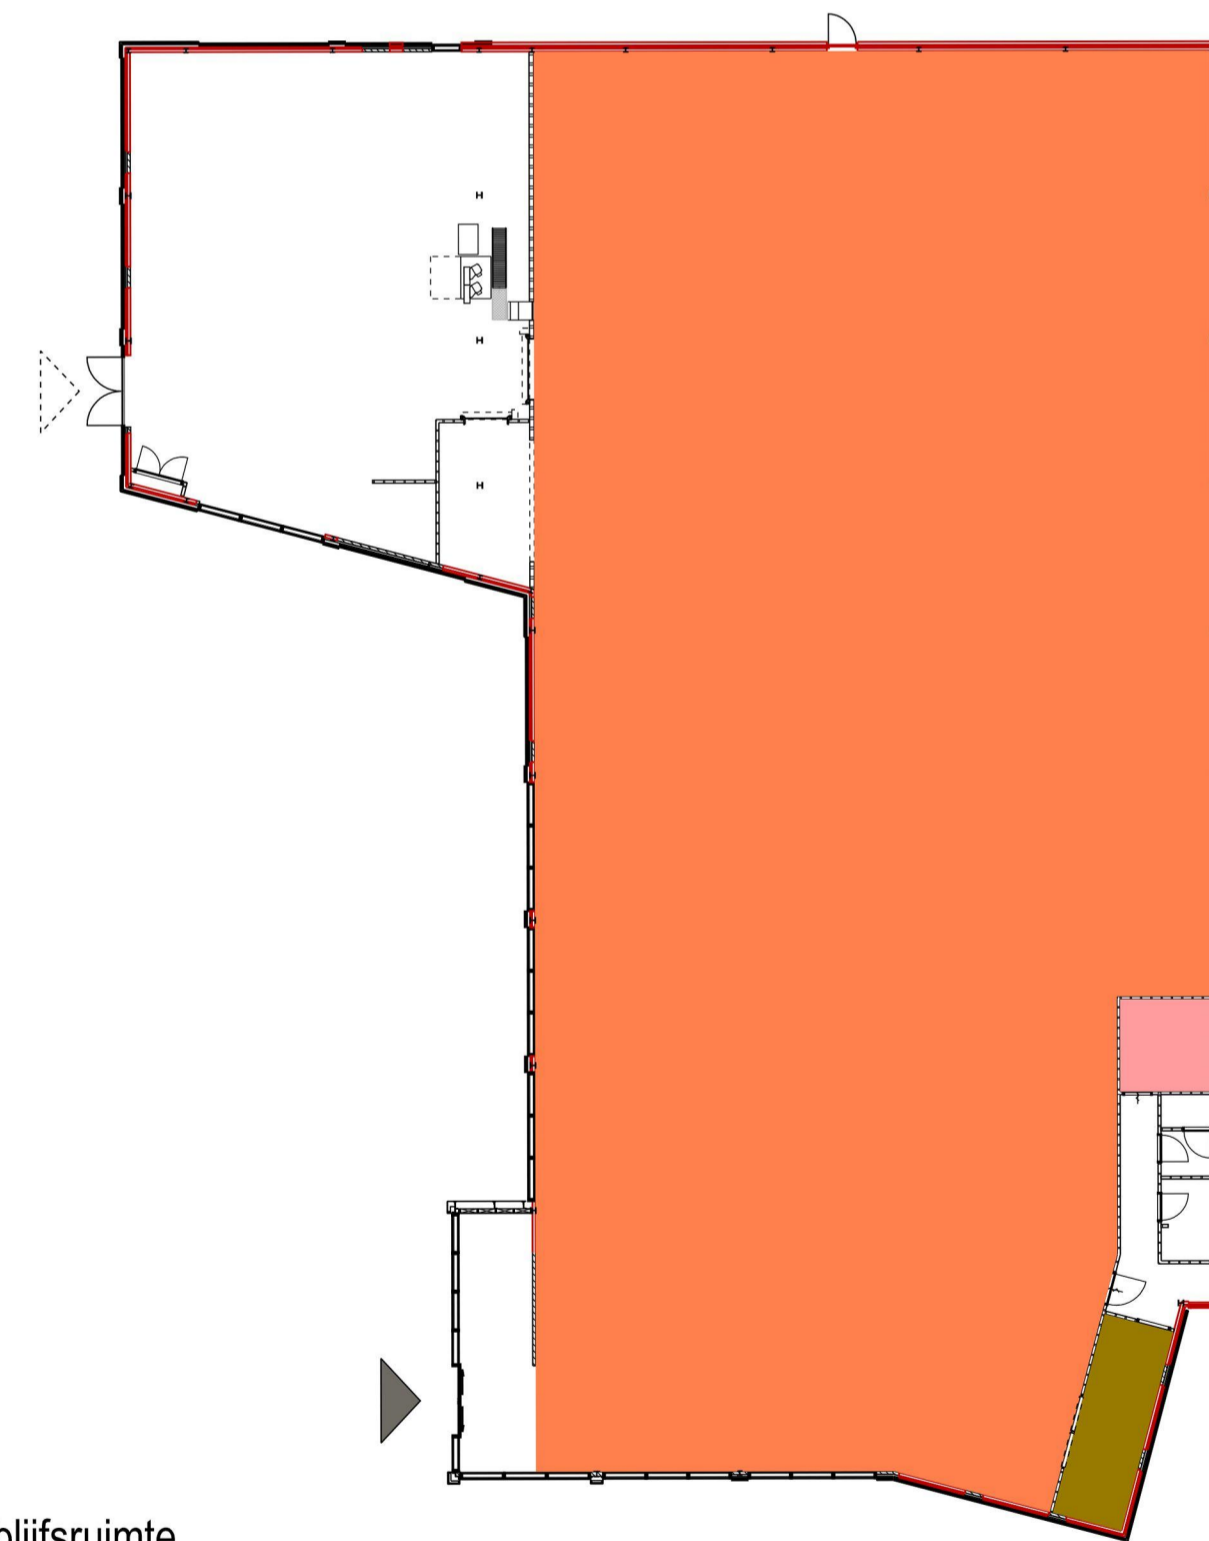

Verblifruimte

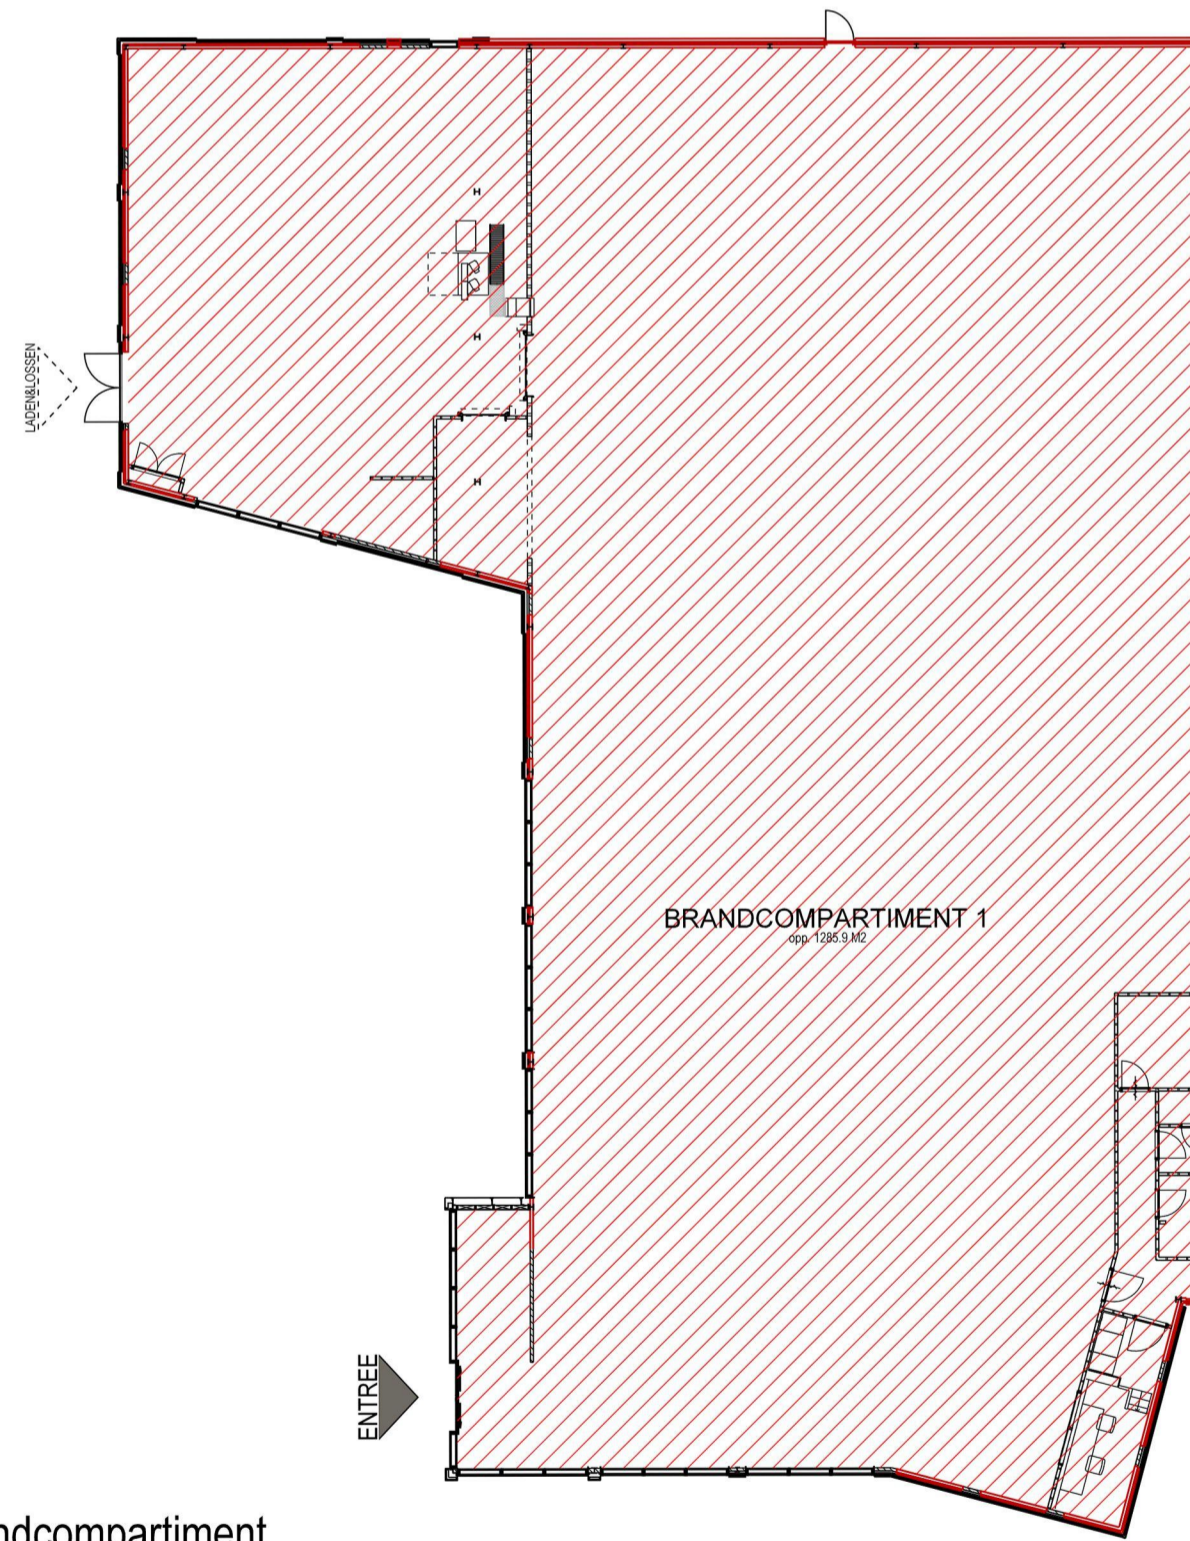

Brandcompartiment

| Bouwbesluit Berekening                |                              |  |
|---------------------------------------|------------------------------|--|
| GBO Winkel functie                    | 1276 m <sup>2</sup>          |  |
| GBO Bijeenkomst functie               | 9,6 m <sup>2</sup>           |  |
| Toegankelijkheid                      | 1025 m <sup>2</sup>          |  |
| Verblif gebied 1:                     | 1000 m <sup>2</sup>          |  |
| Verblif gebied 2:                     | 16,0 m <sup>2</sup>          |  |
| Verblif gebied 3:                     | 9,3 m <sup>2</sup>           |  |
| <hr/>                                 |                              |  |
| Winkel functie GBO:                   | 1276 m <sup>2</sup>          |  |
| Verblif gebied 1:                     | 1000 m <sup>2</sup>          |  |
| Verblif gebied 2:                     | 16,0 m <sup>2</sup>          |  |
| VGO / Functie GBO                     | 79,6% m <sup>2</sup> Voldoet |  |
| <hr/>                                 |                              |  |
| Bijeenkomst functie GBO:              | 9,6 m <sup>2</sup>           |  |
| Verblif gebied 3:                     | 9,3 m <sup>2</sup>           |  |
| VGO / Functie GBO                     | 96,9% m <sup>2</sup> Voldoet |  |
| <hr/>                                 |                              |  |
| Winkel functie GBO:                   | 1276 m <sup>2</sup>          |  |
| Toegankelijkheidssector               | 1025 m <sup>2</sup>          |  |
| Toegankelijkheidssector / Functie GBO | 80,3% m <sup>2</sup> Voldoet |  |

project Winkelruimte aan de Burgemeester Hobusstraat, Nederweert

**Den Hollander**  
 BOUWADVIES  
 EN ONTWERP

Kerkring 17  
 Postbus 139  
 Tel: 0168 - 403041  
 E-mail: info@dhbouwadvies.nl  
 Internet: www.dhbouwadvies.nl

4791 HG Klundert  
 4790 AC Klundert

onderdeel **Bouwbesluit 2012**

datum 17-11-2021  
 revisiedatum  
 schaal 1:250  
 projectnaam **BOUWAANVRAAG**  
 werknr. **DH18-380**  
 bestnr. **F600**