



Infrastuctuur conform ontwikkeling Centrumplan

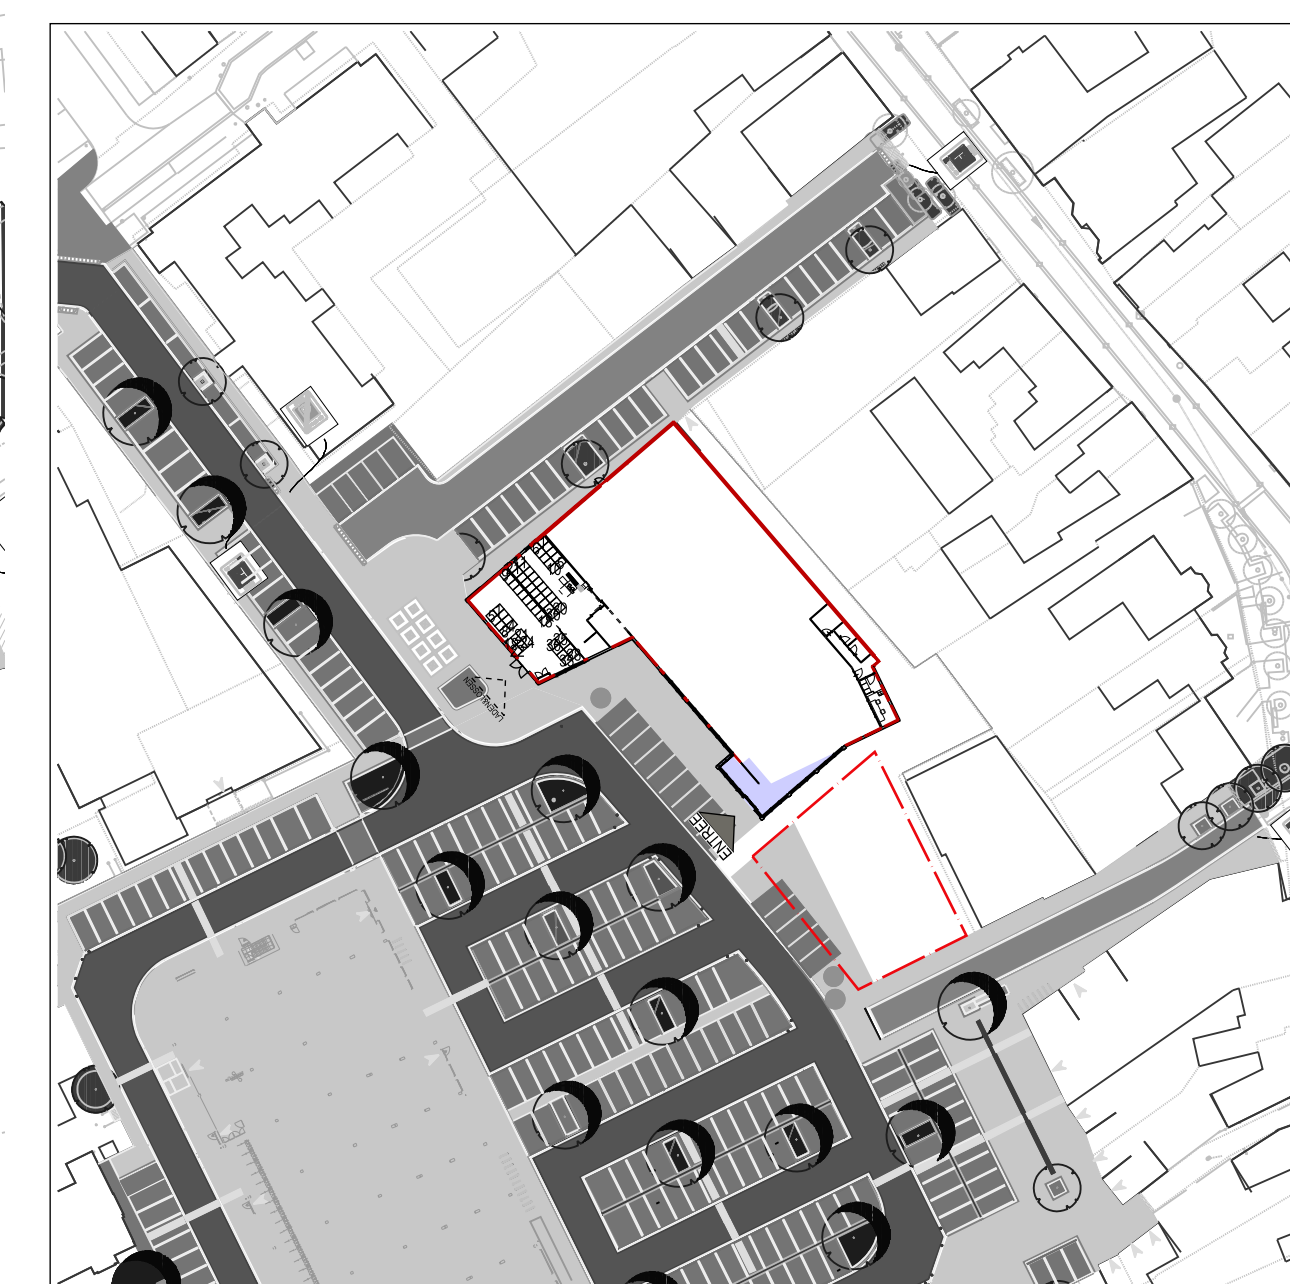

Situatie

Schaal : 1:1000
 Kadastrale gemeente : Nederweert
 Sectie : A
 Nummer : 4904

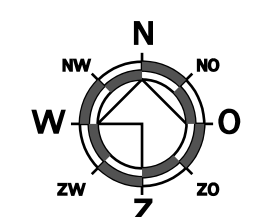

<p>Den Hollander  BOUWADVIES EN ONTWERP</p>	<p>kerkring 17 Postbus 139 Tel: 0168 - 403041 E-mail: Internet:</p>	<p>4731 HG Klundert 4730 AC Klundert</p>	<p>datum 17-11-2021</p>
	<p>project Winkelruimte aan de Burgemeester Hobusstraat, Nederweert</p>	<p>onderdeel Situatie</p>	<p>revisiedatum 08-06-2022</p>
<p>format A1</p>		<p>schaal 1:250</p>	
<p>projectfase BOUWAANVRAAG</p>		<p>werknr. DH18-380</p>	
<p>bladzijde F100</p>		<p>bladzijde A</p>	