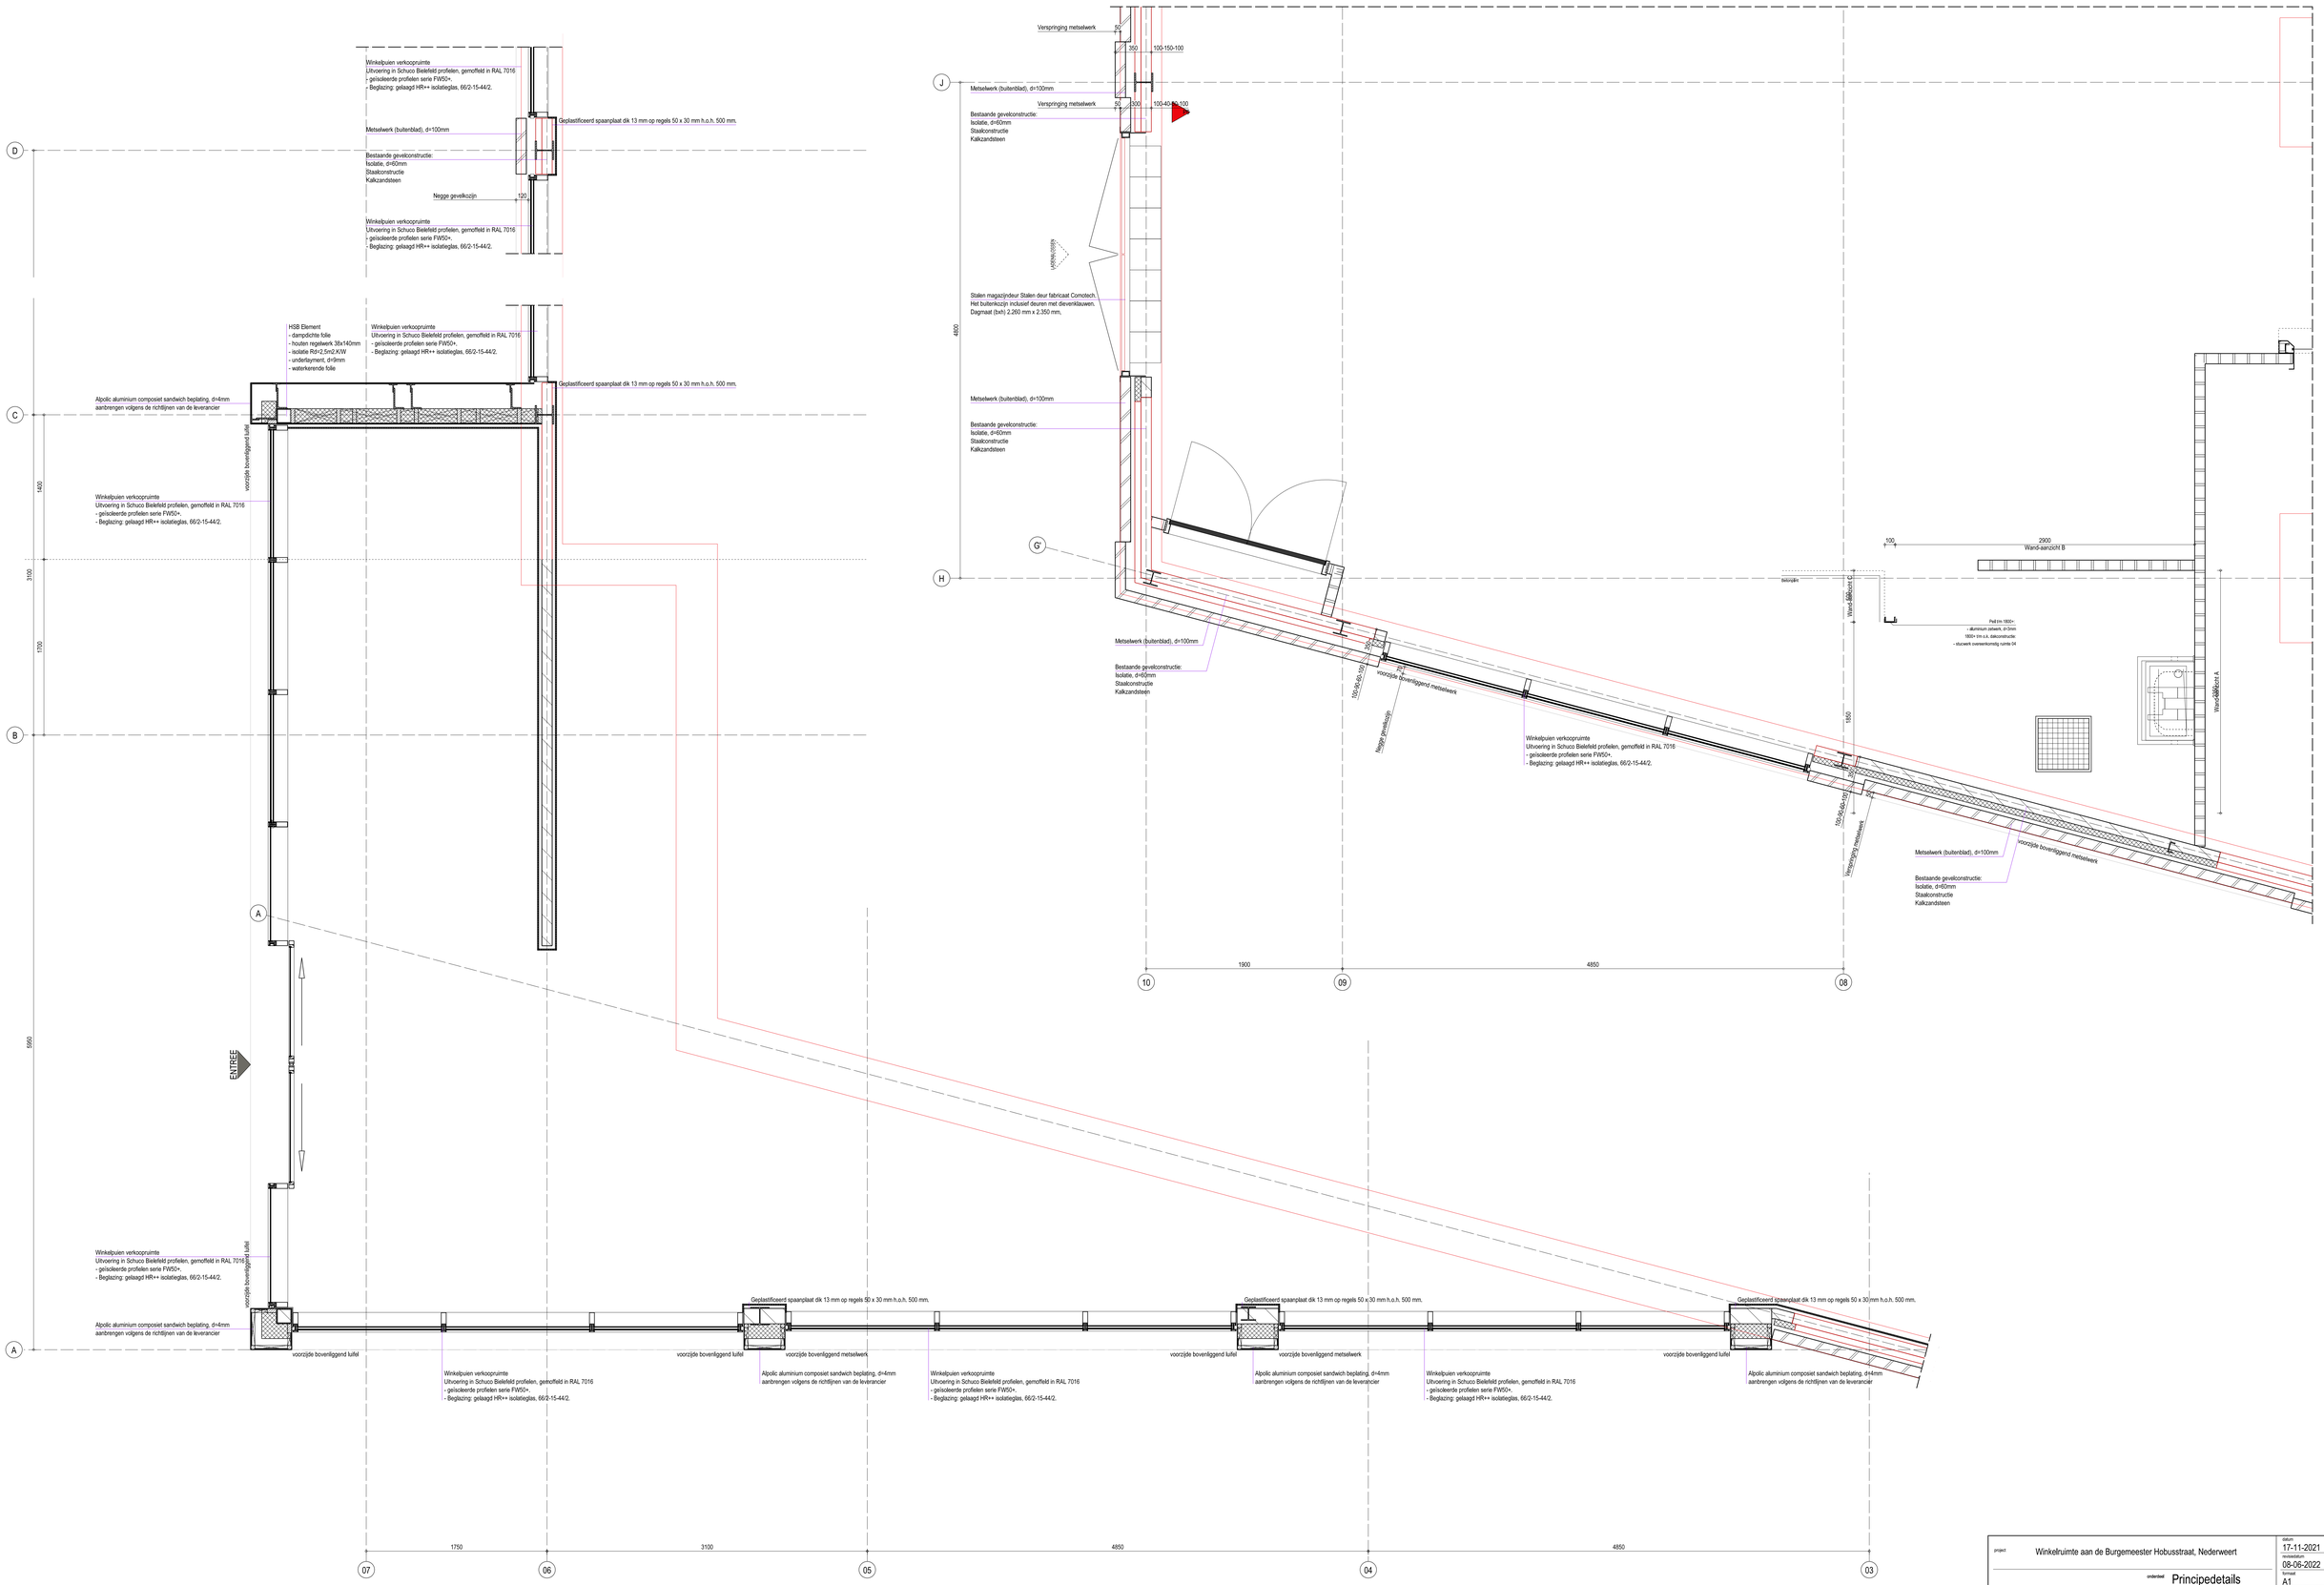

project	Winkelruimte aan de Burgemeester Hobusstraat, Nederweert
onderdeel	Principedetails Horizontaal
datum	17-11-2021
revisiedatum	08-06-2022
revisie	A
formaat	A1
schaal	1:20
projectfase	BOUWAANVRAAG
werknr.	DH18-380
tekenr.	F501 A

Den Hollander
BOUWADVIES EN ONTWERP
Kerkring 17 — 4791 HG Klundert
Postbus 139 — 4790 AC Klundert
Tel: 0168 - 403041
E-mail: info@dhbouwadvies.nl
Internet: www.dhbouwadvies.nl