




Doorsnede A-A

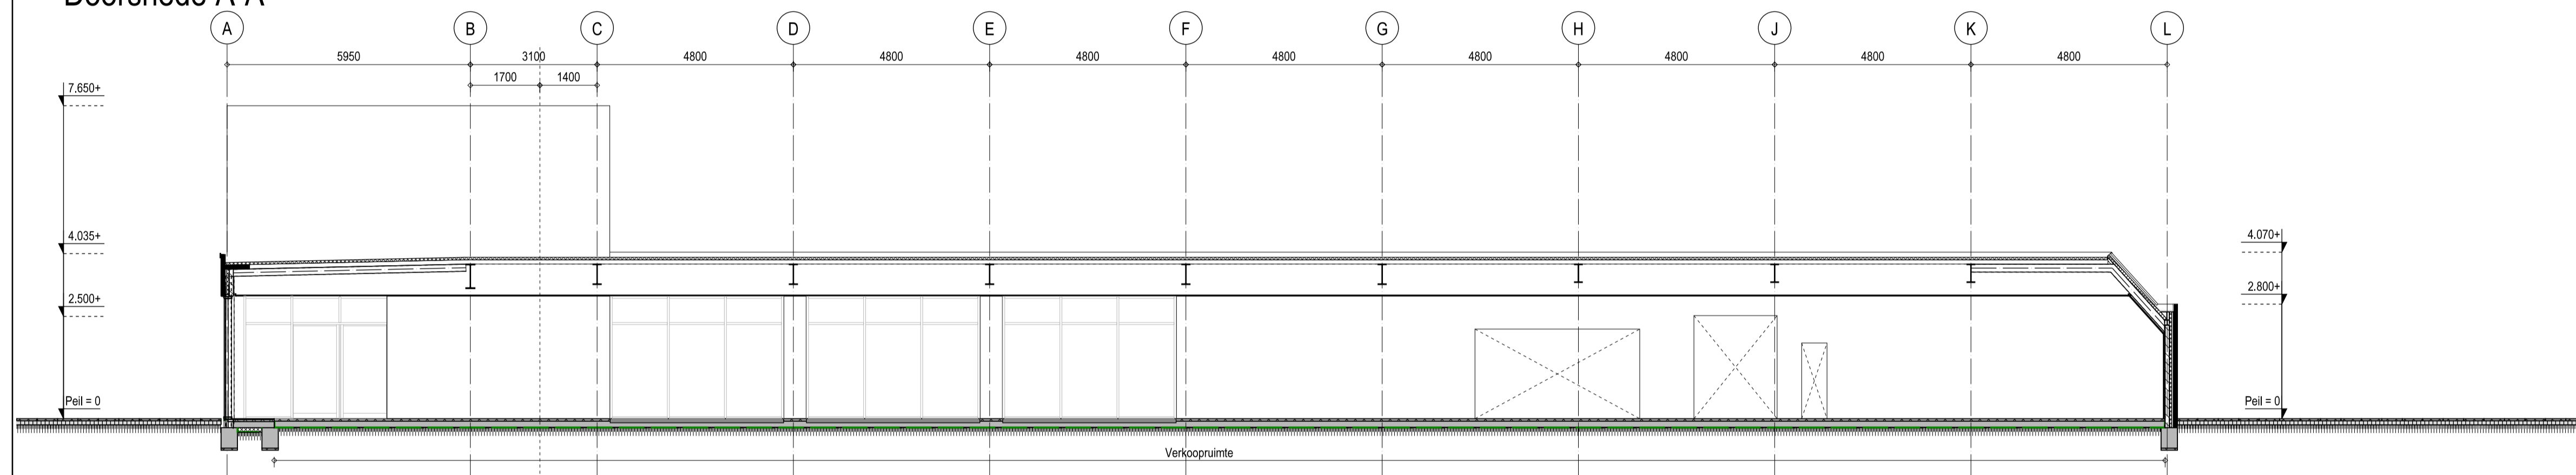


Doorsnede B-B

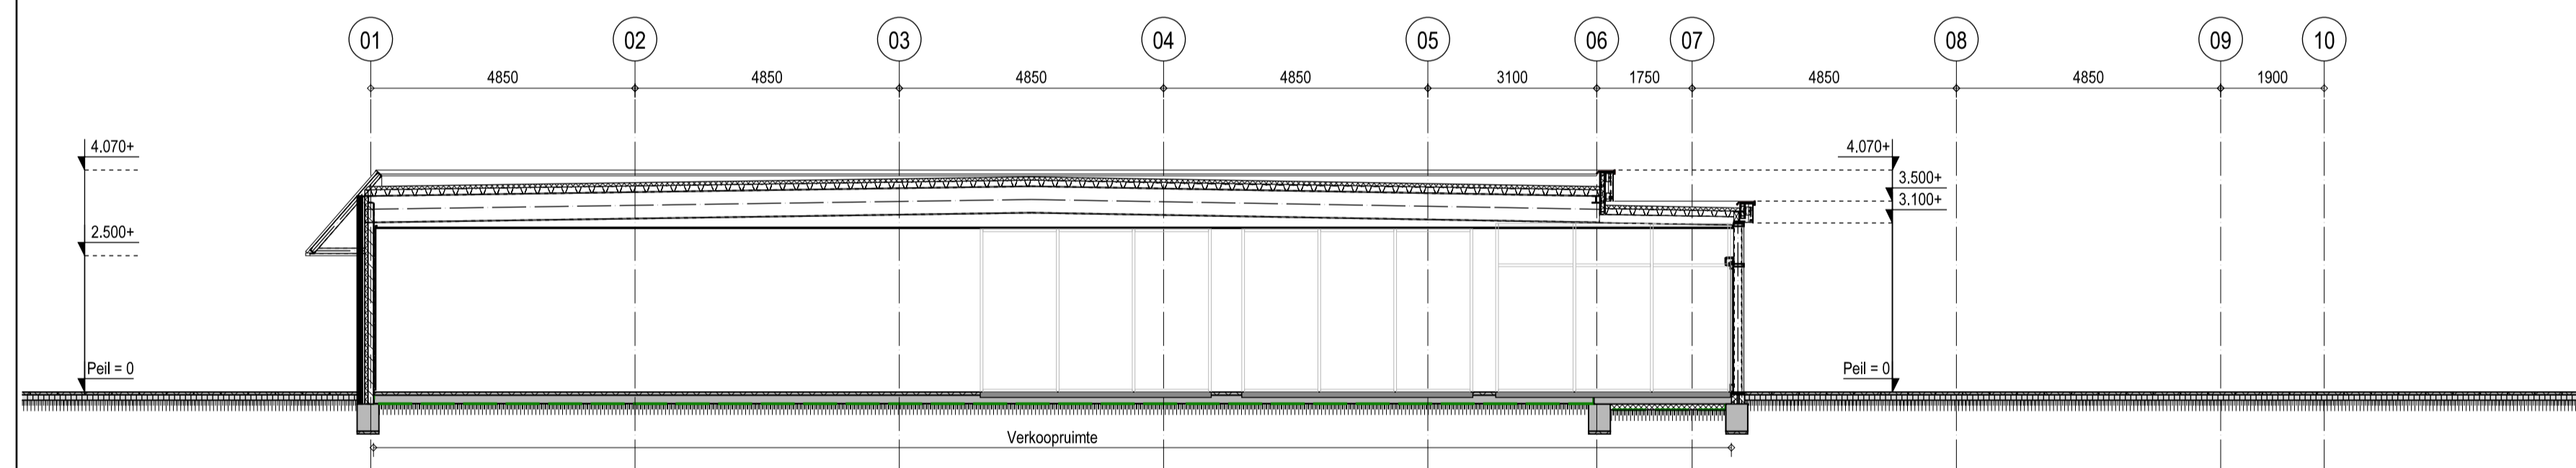

Doorsnede C-C

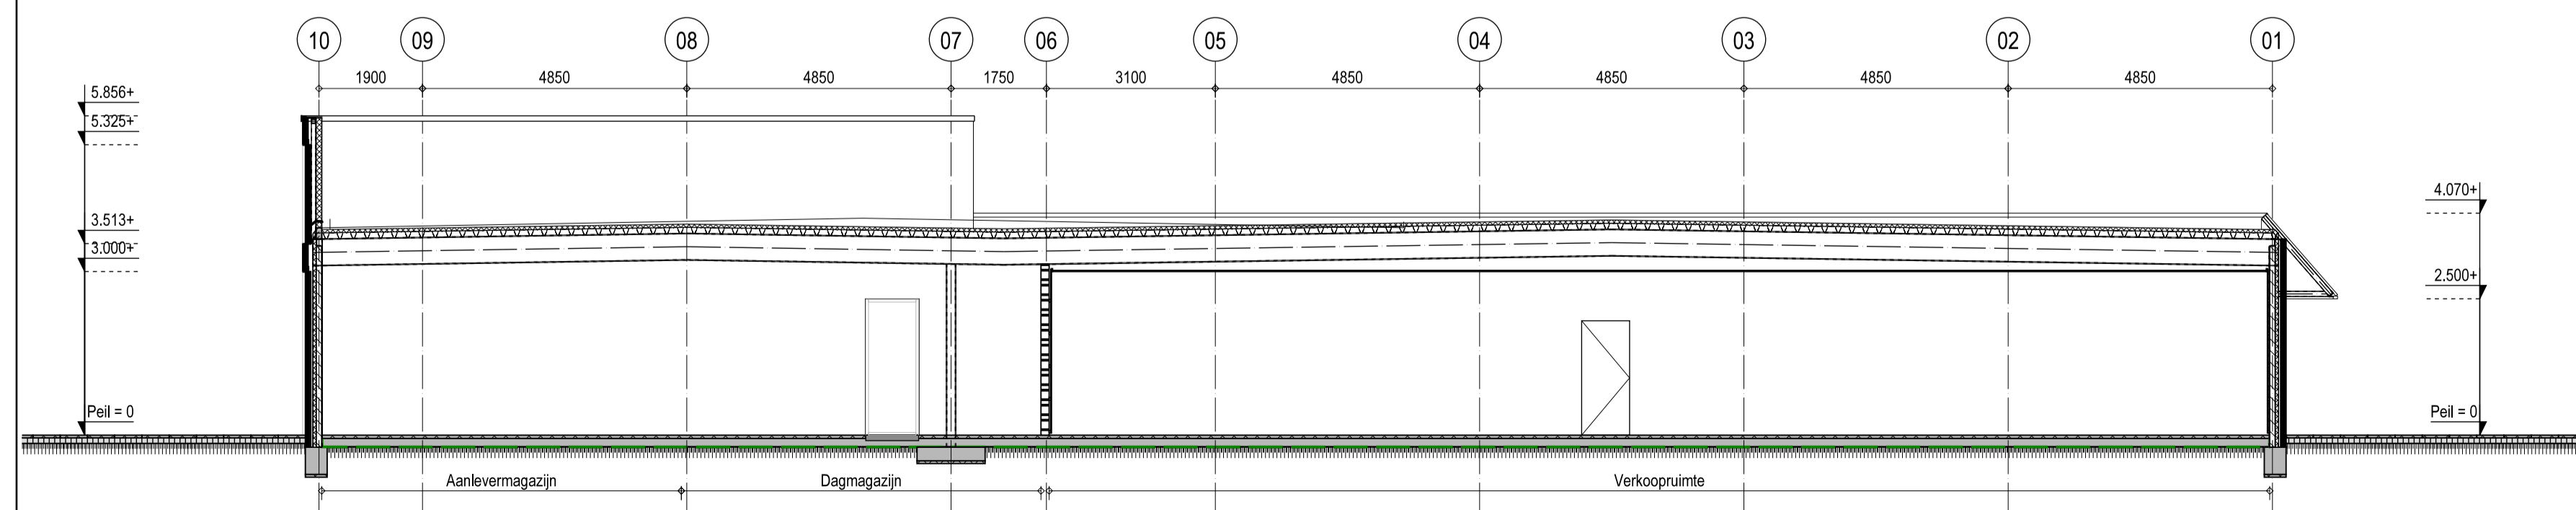

Doorsnede D-D

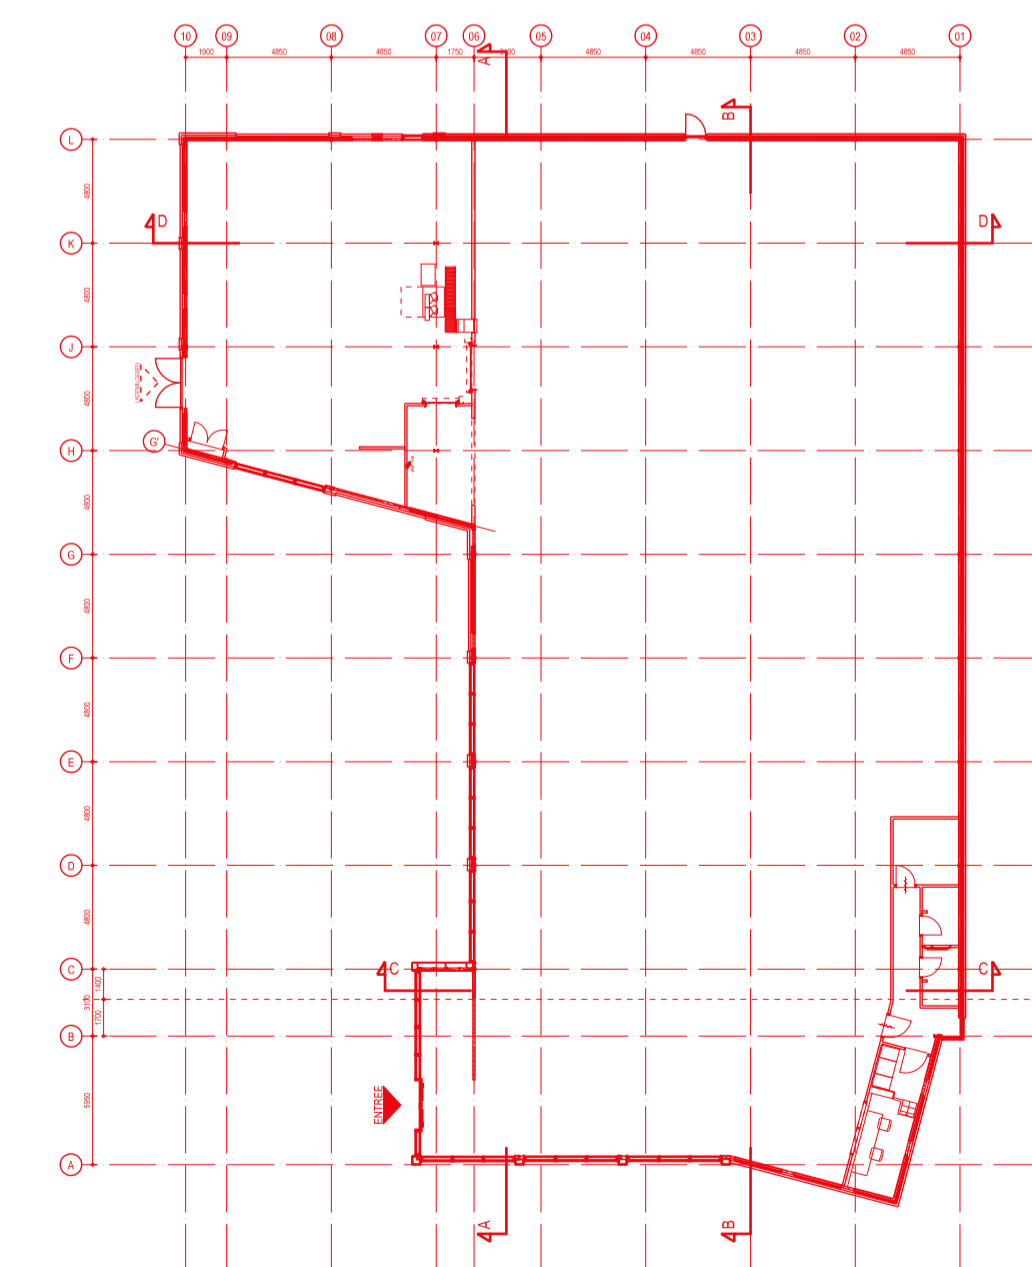

project Winkelruimte aan de Burgemeester Hobusstraat, Nederweert		datum 17-11-2021
revisiedatum 08-06-2022		revisie A
formaat A1		schaal 1:100
projectfase BOUWAANVRAAG		werknr. DH18-380
<b>Den Hollander</b> <b>BOUWADVIES EN ONTWERP</b>		Kerkring 17 4791 HG Klundert Postbus 139 4790 AC Klundert Tel: 0168 - 403041 E-mail: info@dhbouwadvies.nl Internet: www.dhbouwadvies.nl
onderdeel Doorsneden A-A t/m D-D		bladz. F400 A