



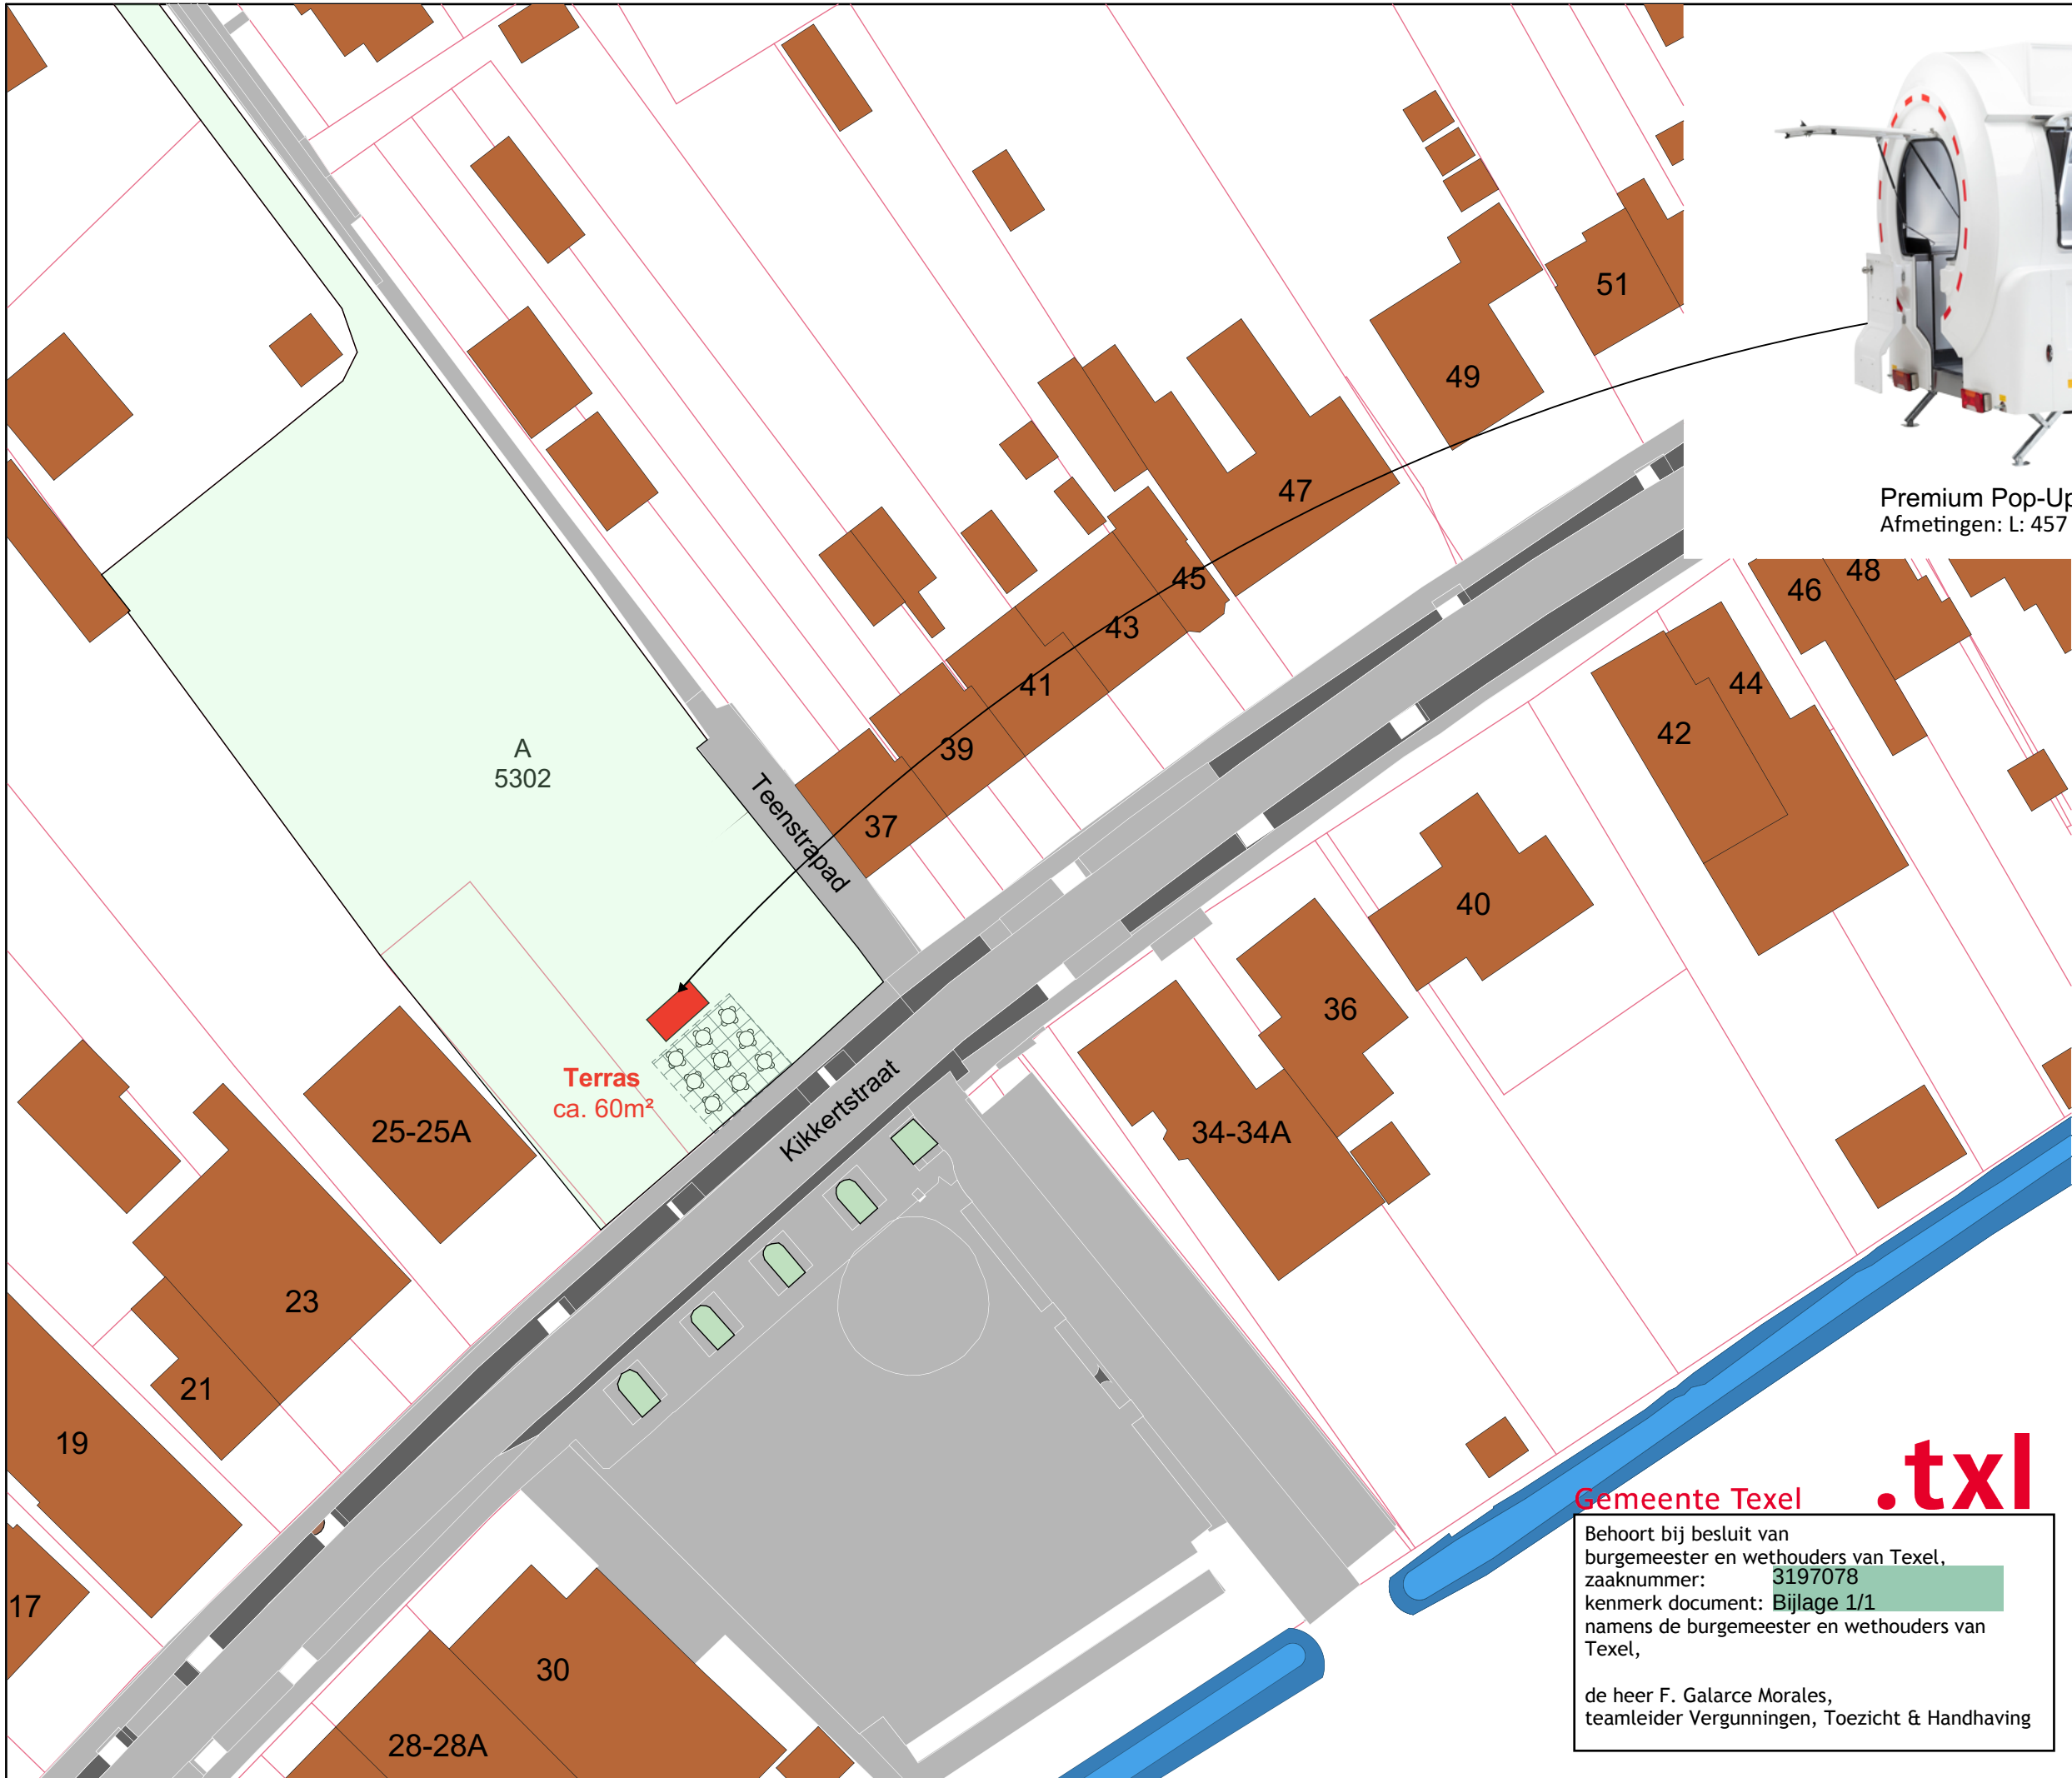

Premium Pop-Up trailer “Mobiël Brasserie”
Afmetingen: L: 457 cm | B: 231 cm | H: 270 cm

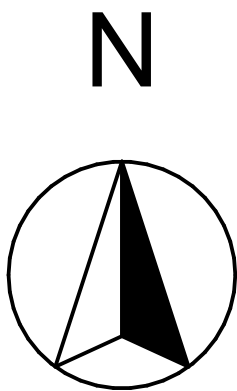

Situatie
Schaal 1:500
Gemeente Texel
Gedeelte De Cocksdorp
Sectie A
Nummer 5302

Architectenburo
VEEGER

Gemeente Texel **.txl**

Behoort bij besluit van
burgemeester en wethouders van Texel,
zaaknummer: 3197078
kenmerk document: Bijlage 1/1
namens de burgemeester en wethouders van
Texel,

de heer F. Galarce Morales,
teamleider Vergunningen, Toezicht & Handhaving

Project: Nieuwbouw Kikkertstraat			
Te de Cocksdorp			
Onderdeel: Tijdelijk plaatsen mobiel unit			
Situatie			
Datum	Getekend	Schaal	1:500
30-05-2022	gb	Formaat	A3
Werk: 2154		Tekening:	
www.veegertexel.nl			
Kogerstraat 43			
info@veegertexel.nl			
1791 EP Den Burg			
0222-314037			
Kvk 57351570			