


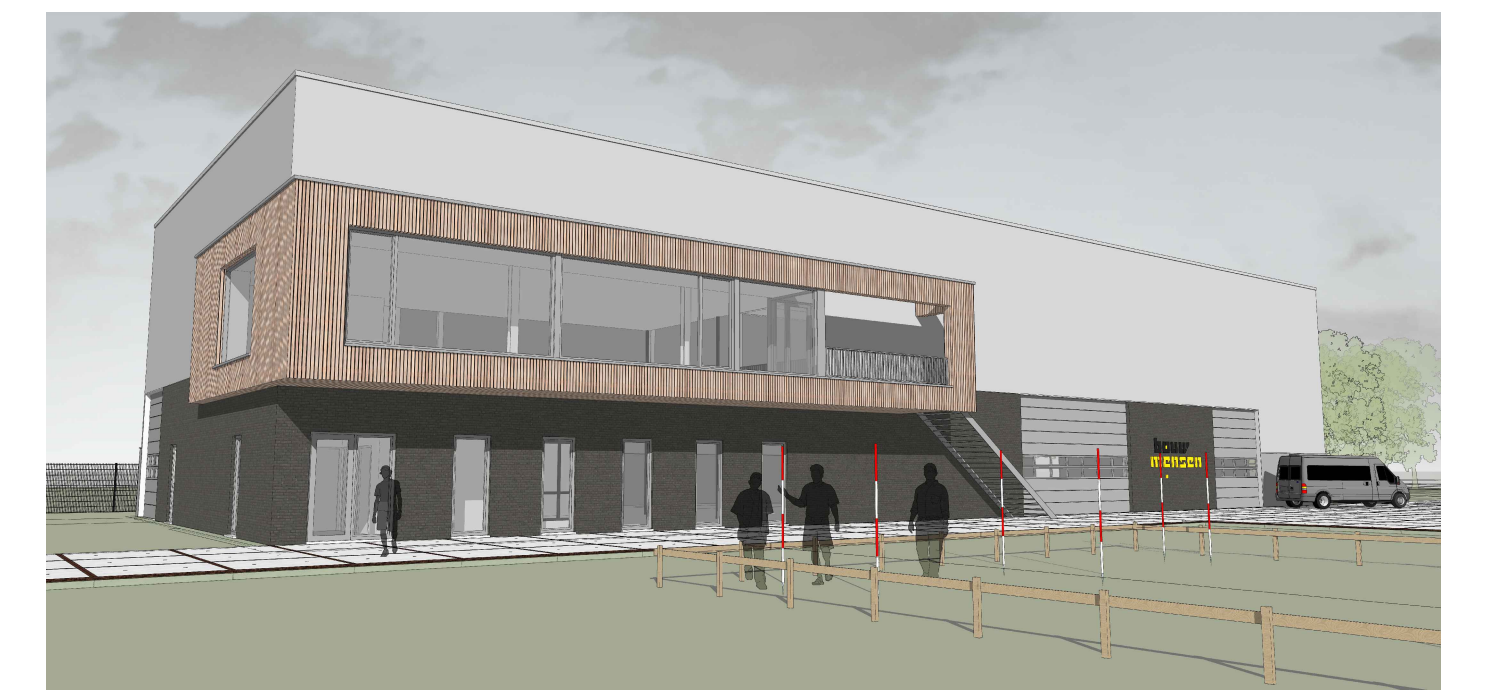
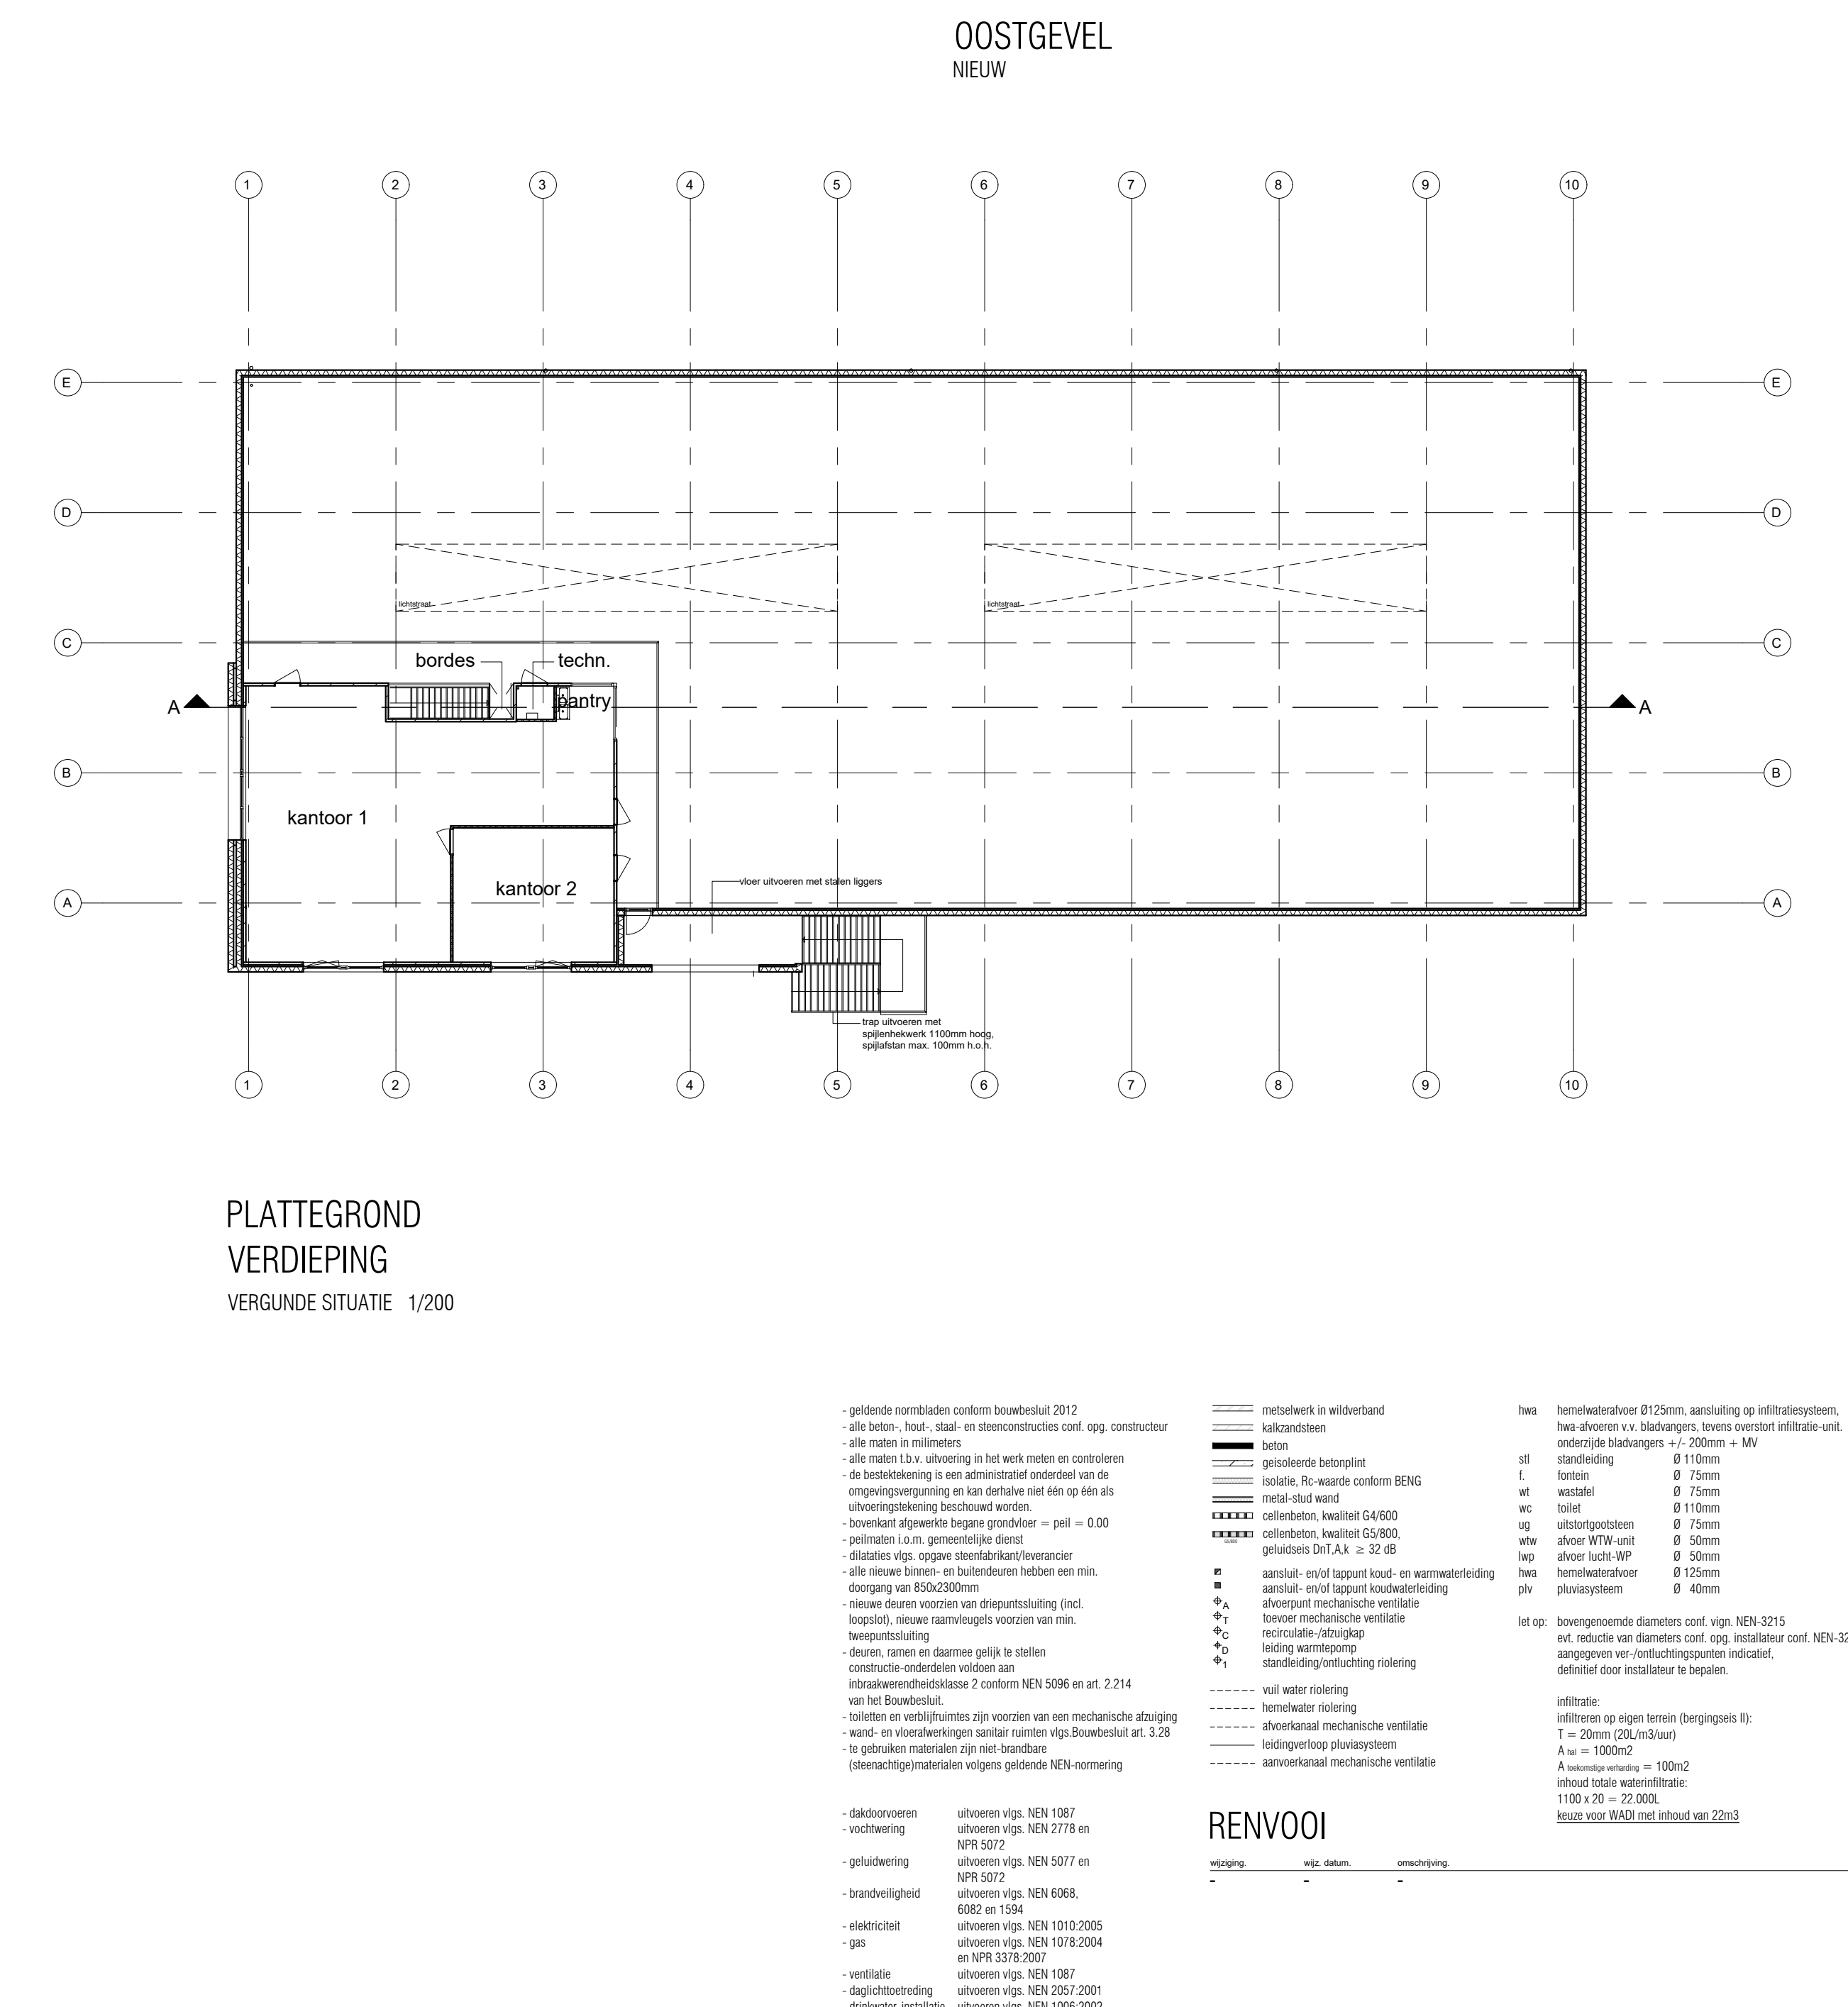
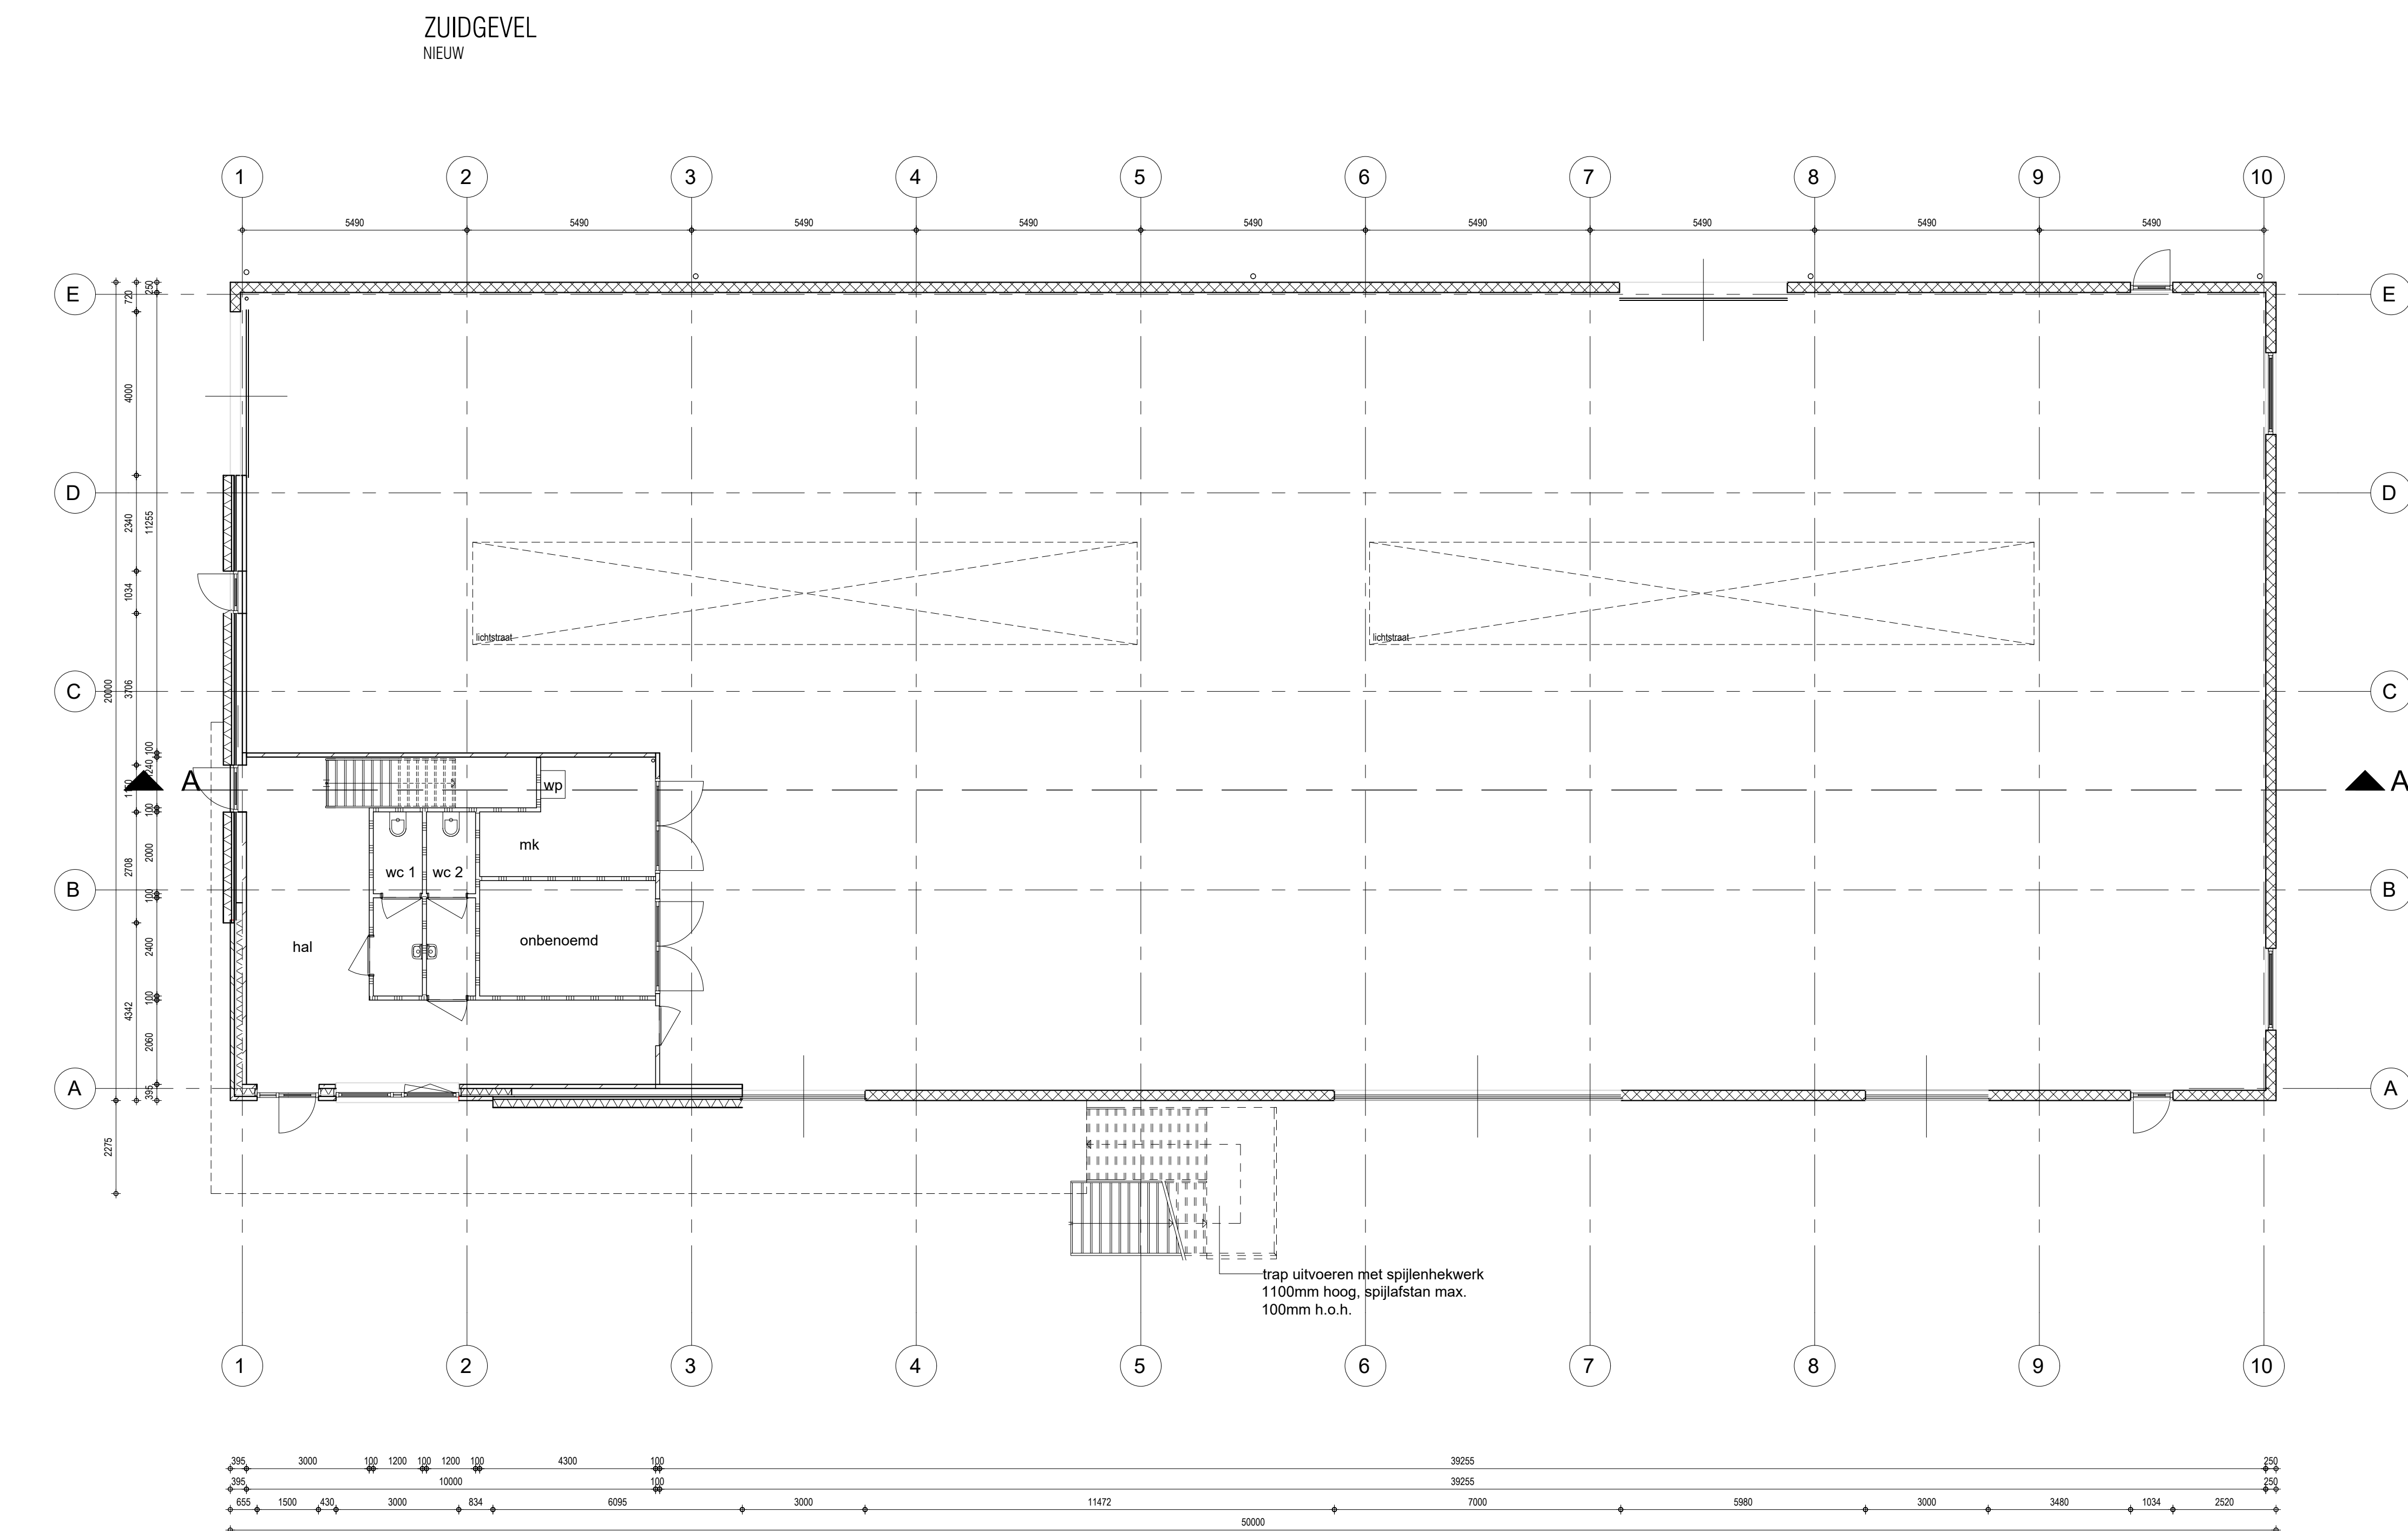
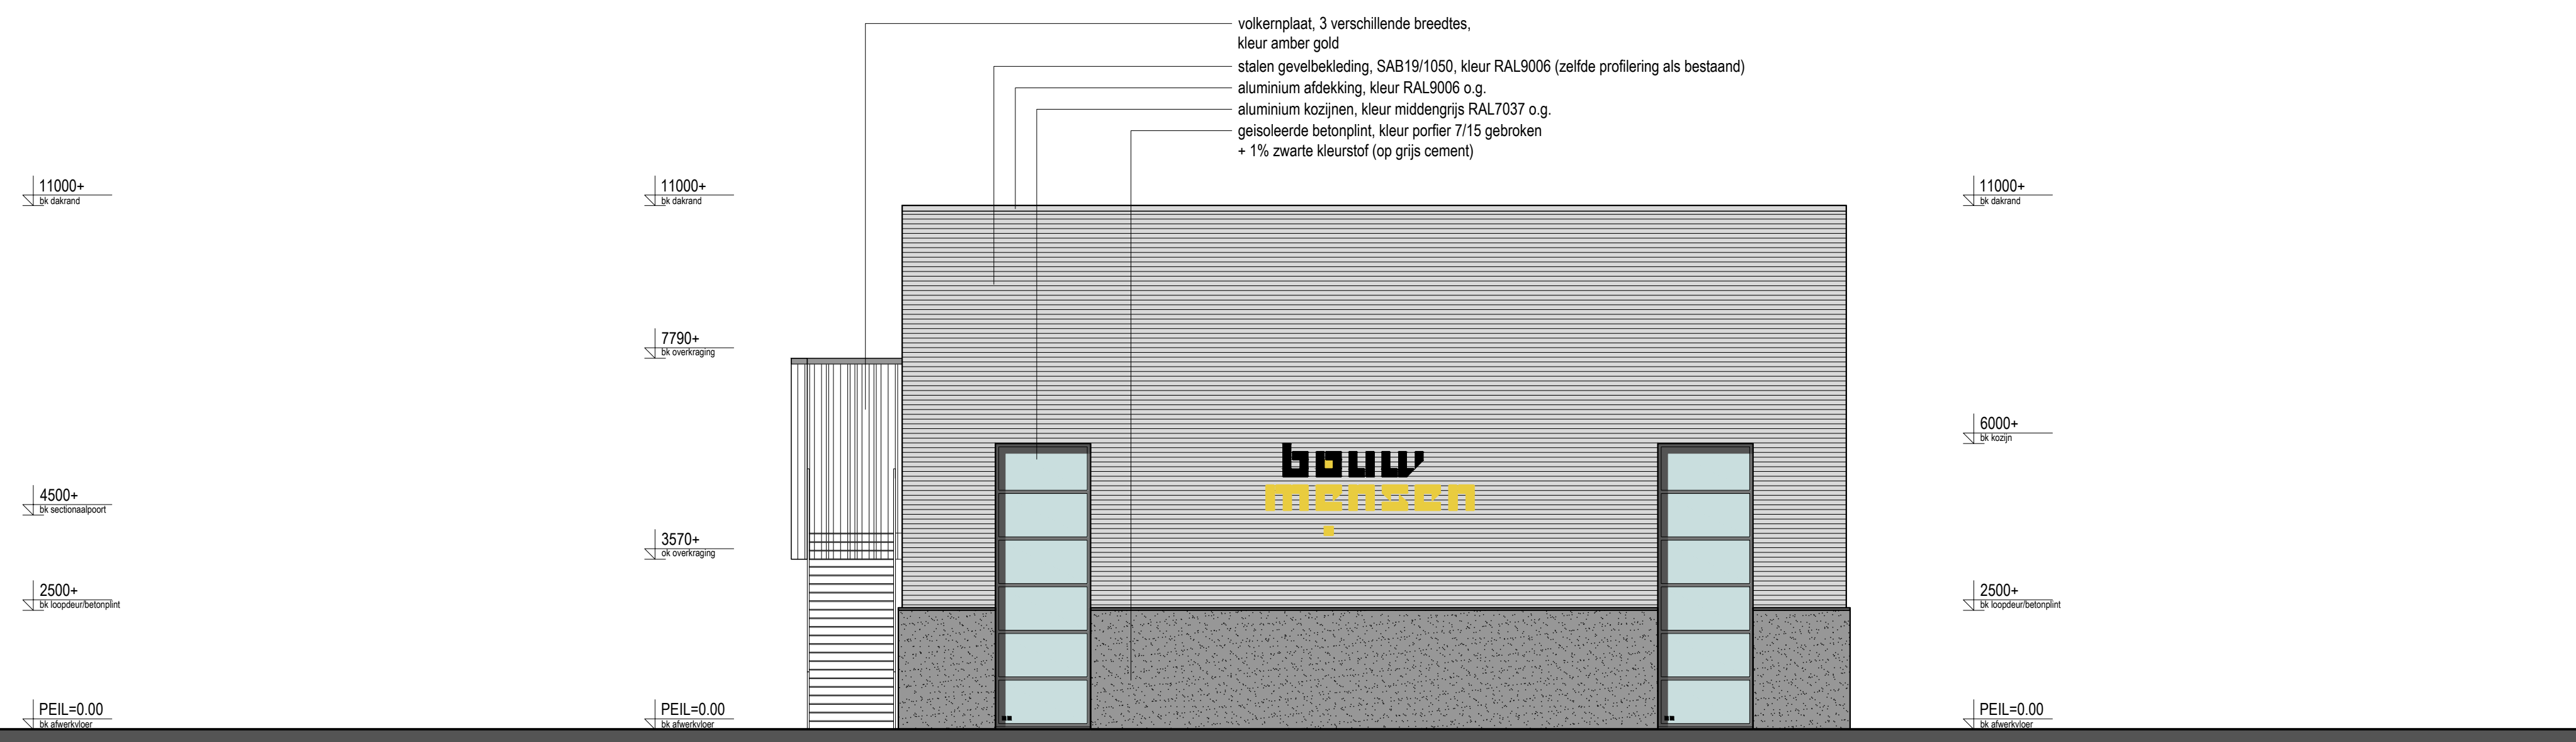
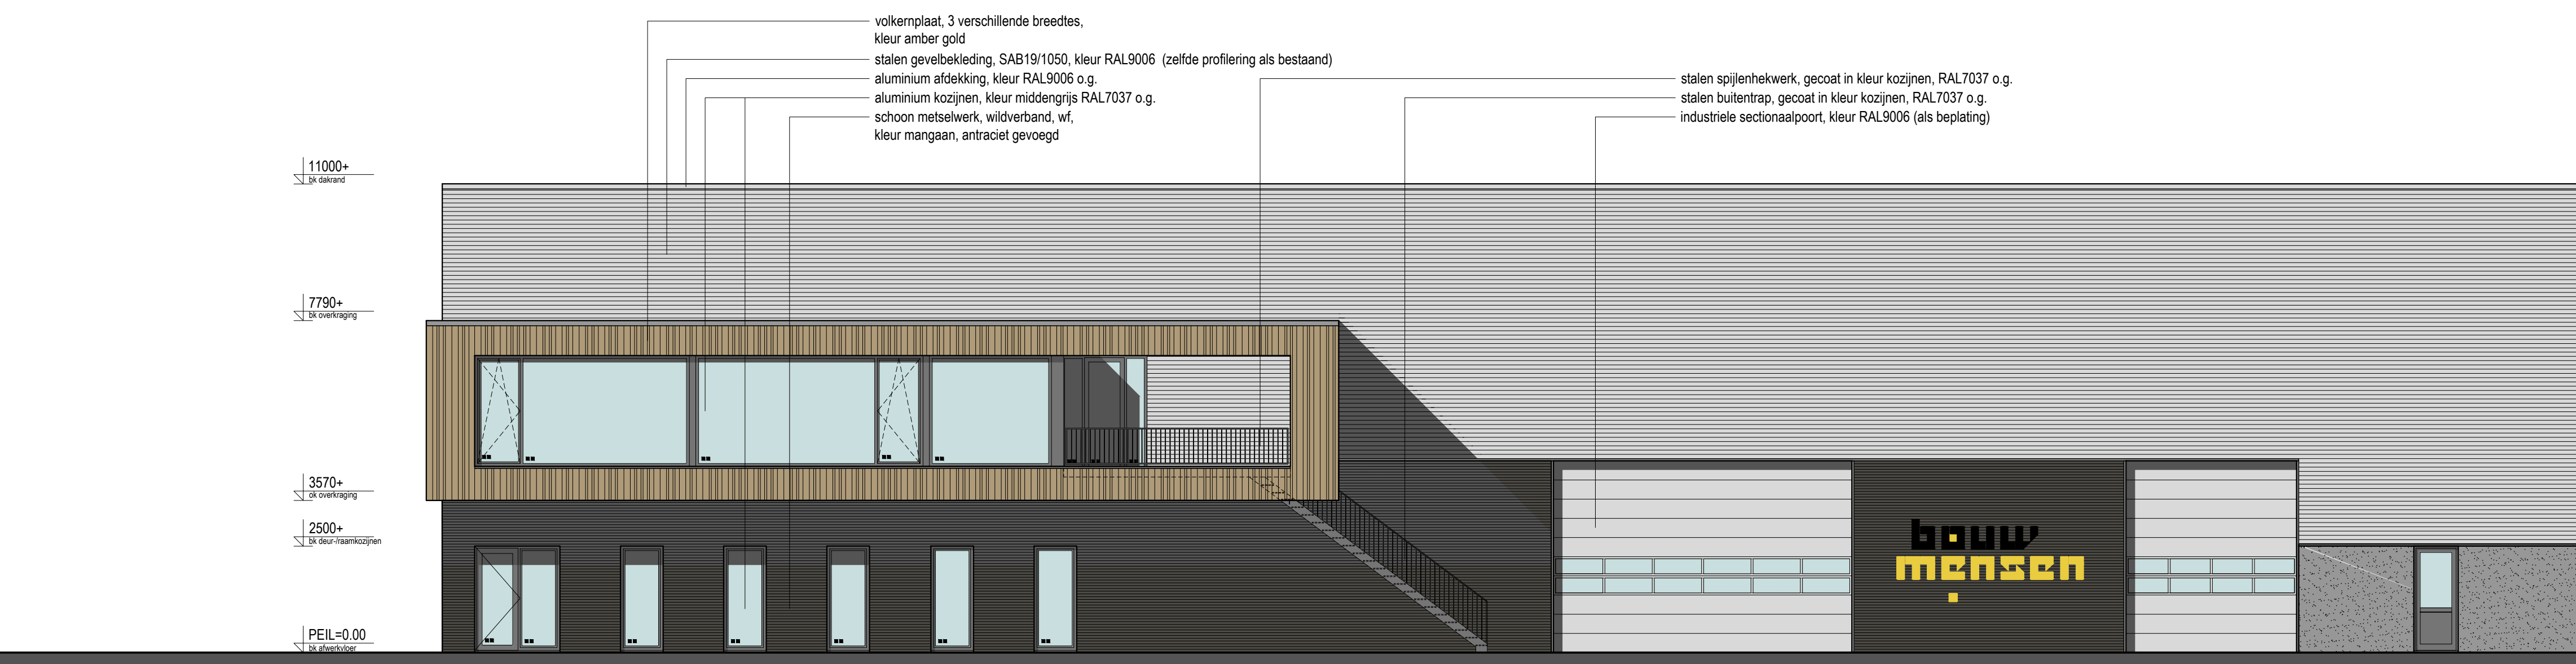


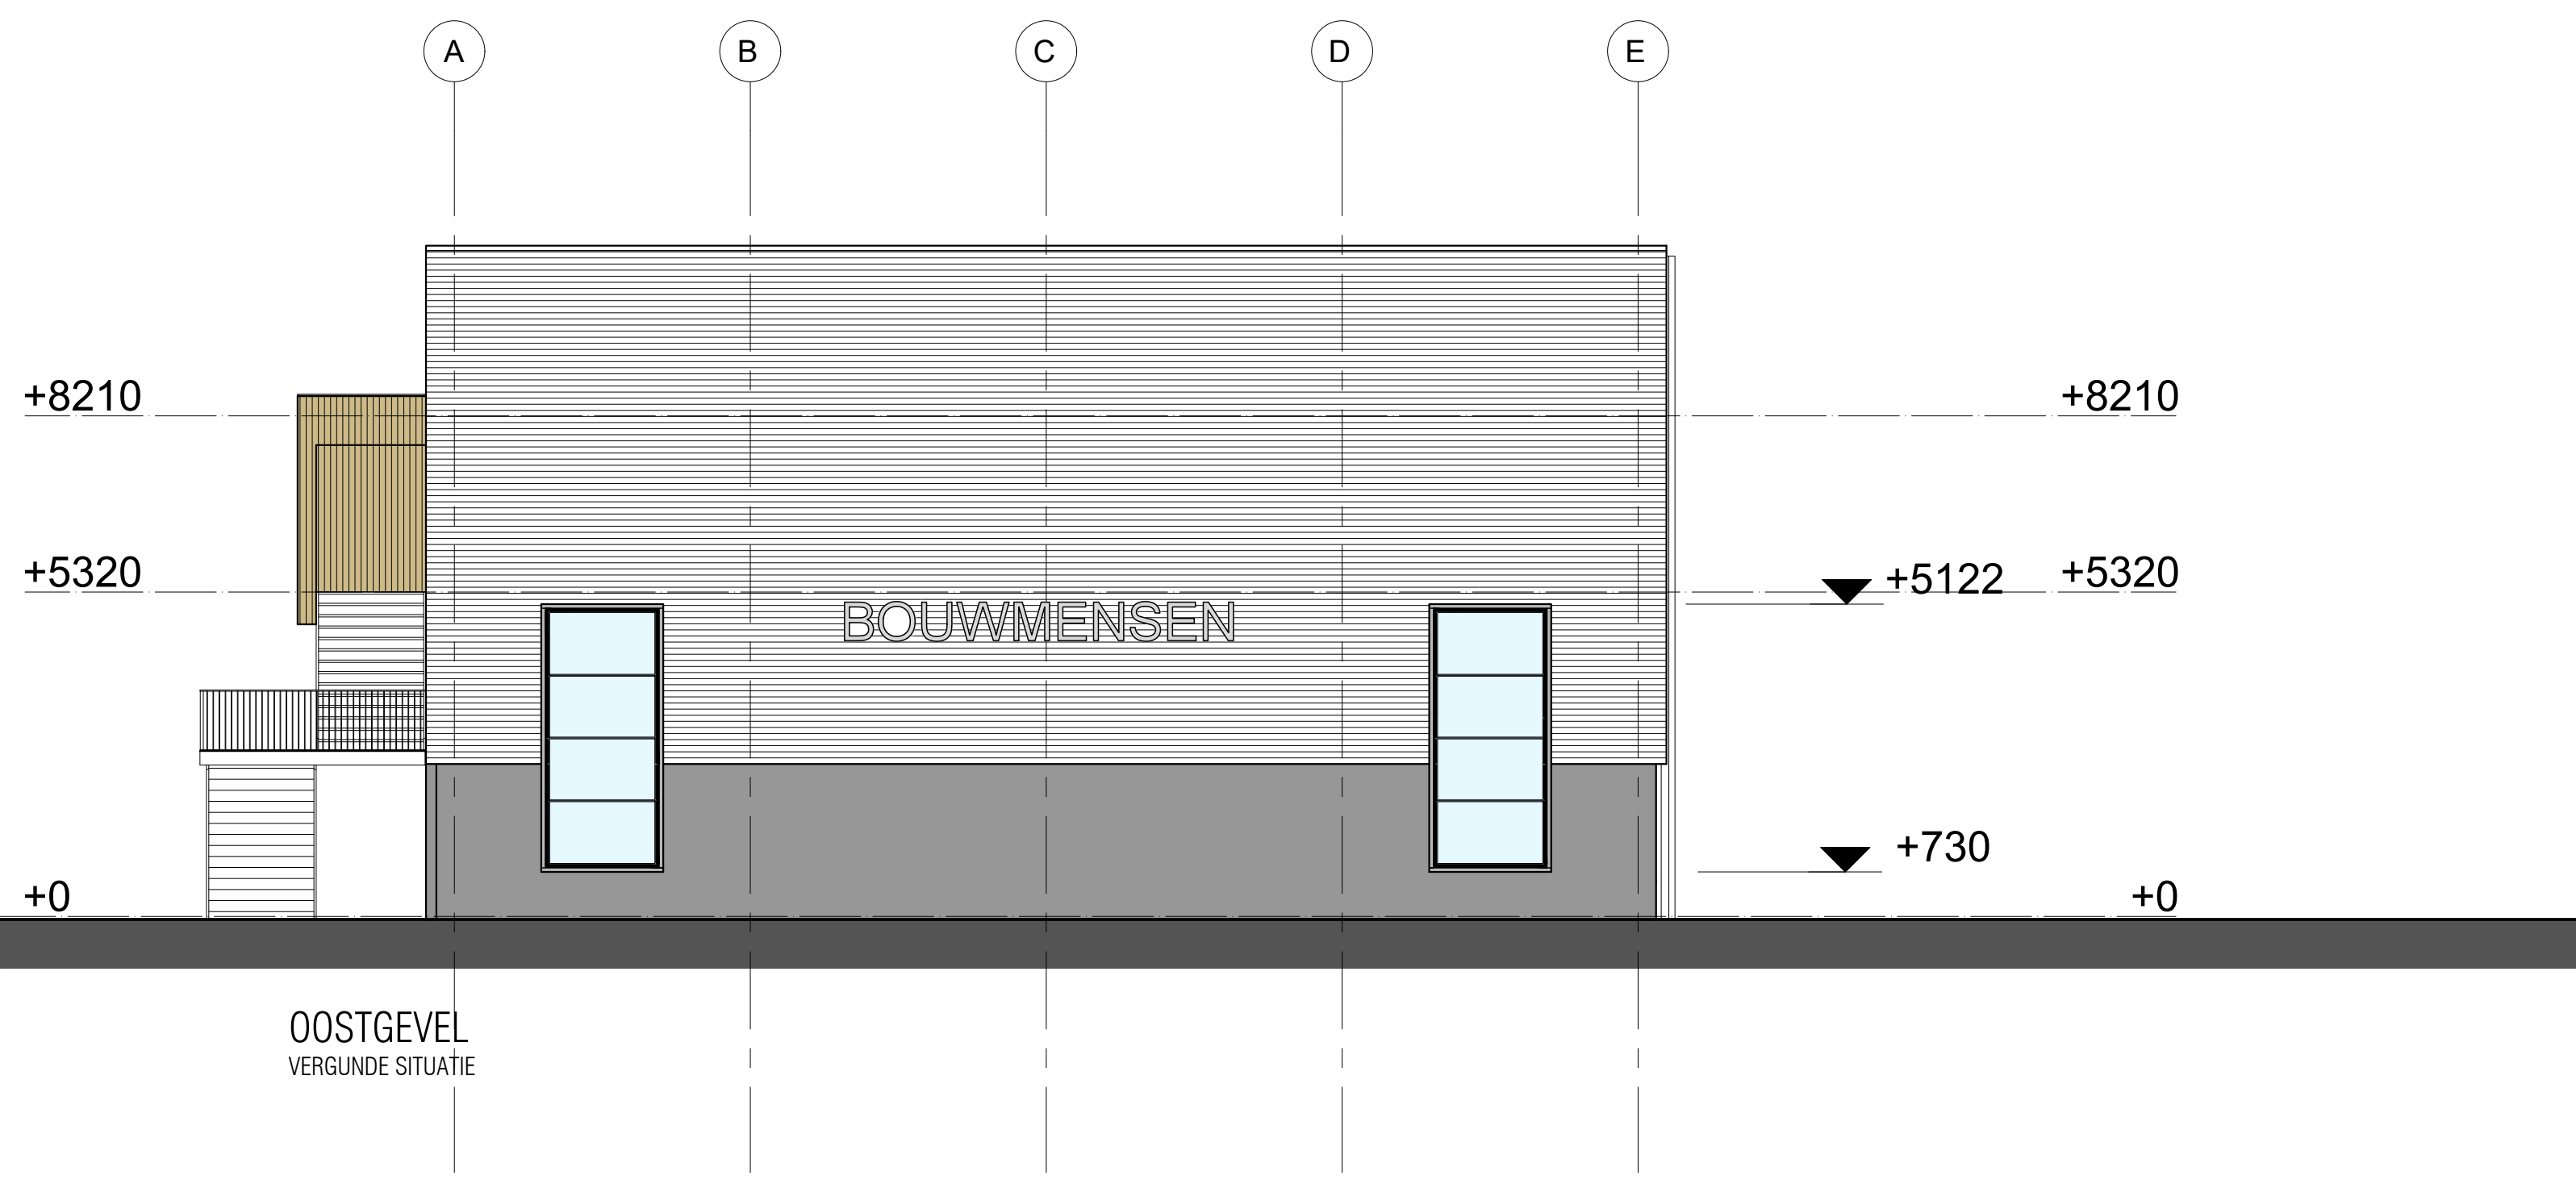

VISUALISATIE

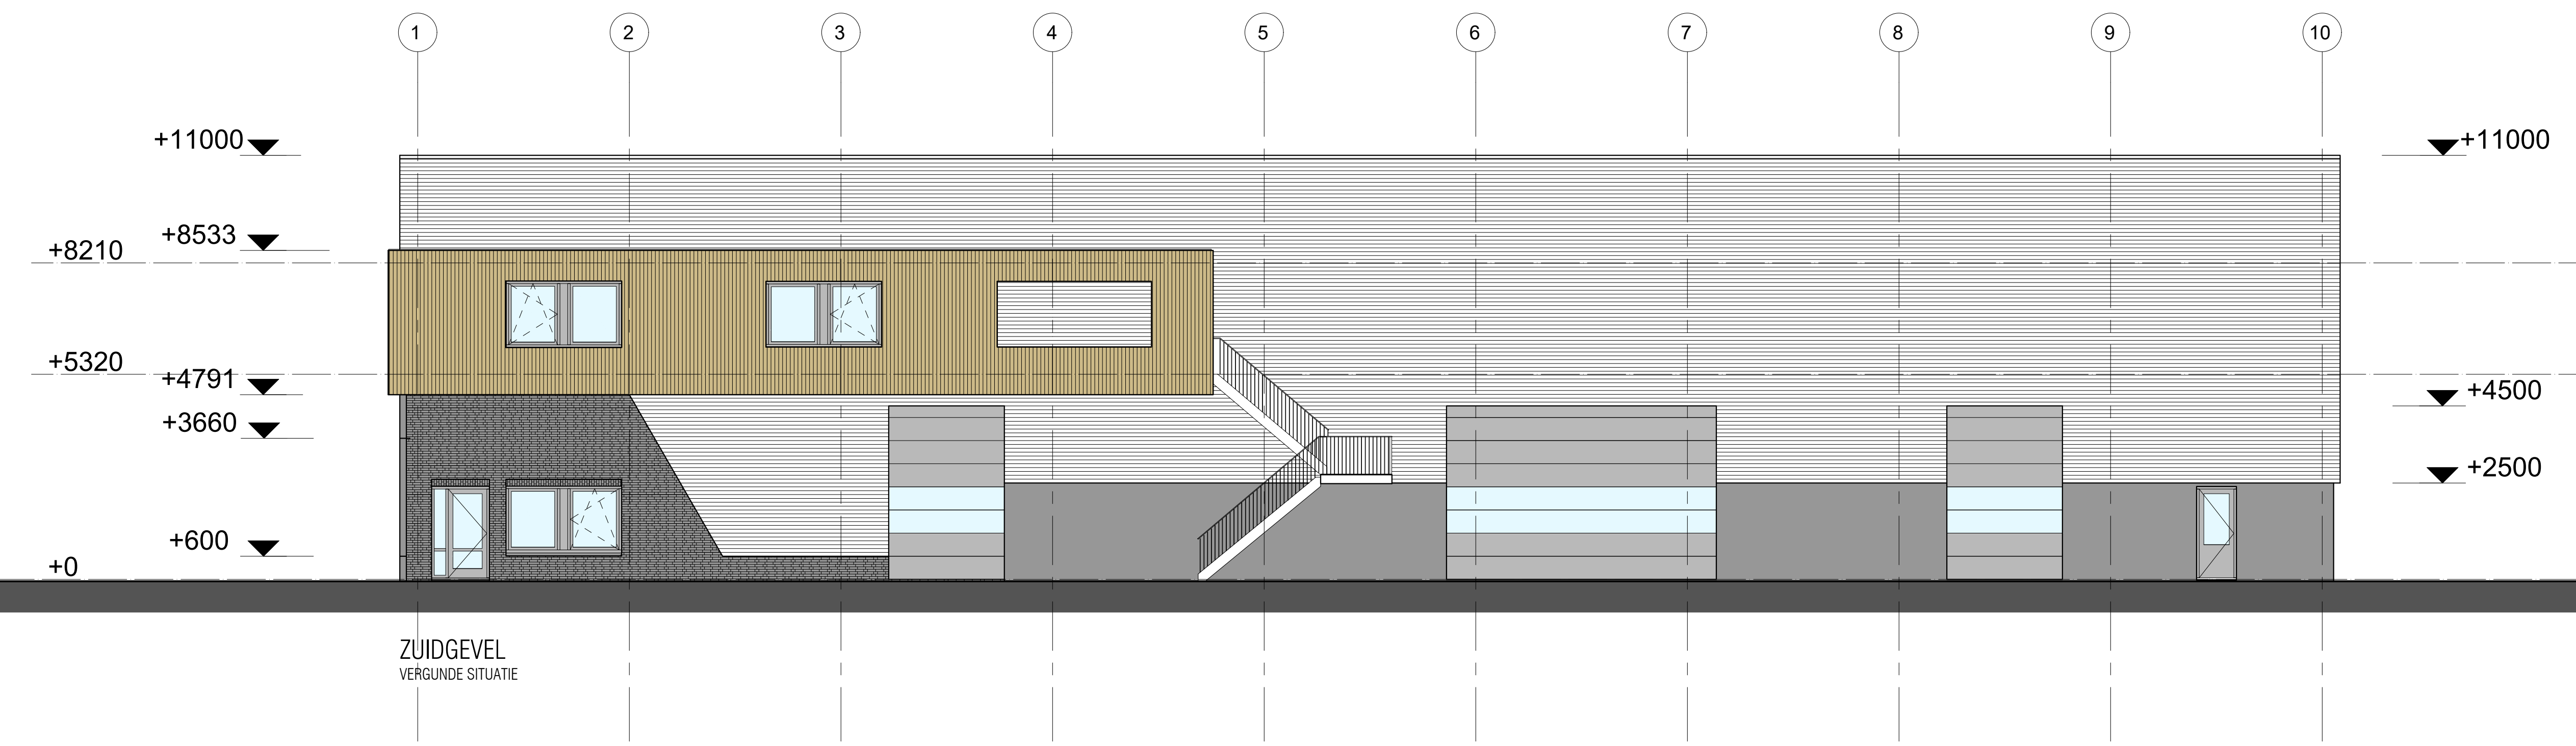

SITUATIE

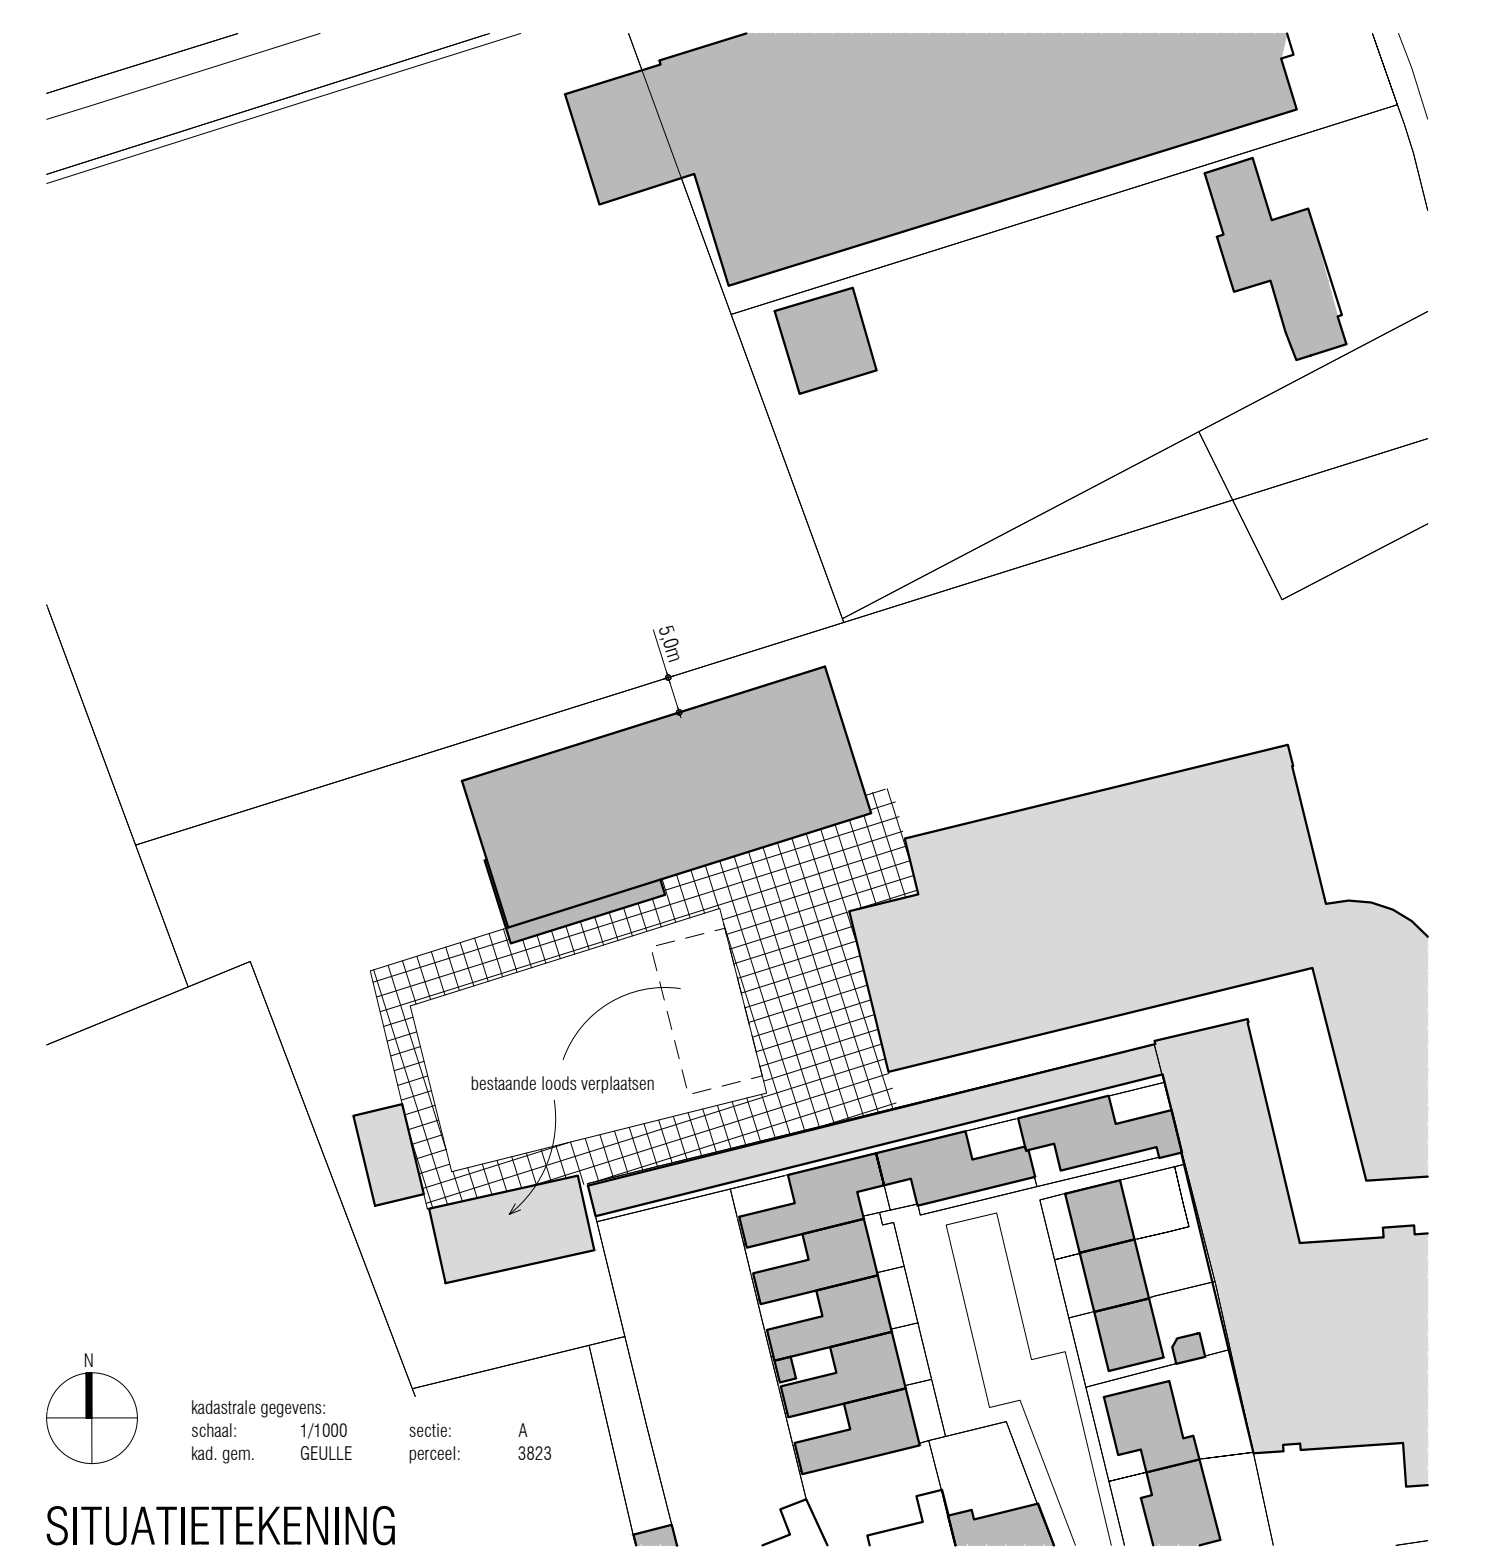

BOUWMENSEN

AANPASSEN GEVELS VAN DE PRAKTIJKNAAR BOUWMENSEN LIMBURG
a/d Gebroeders van Doornelaan te Hout

Bouwmeester
Bouwmeester Limburg BV
Gebroeders van Doornelaan 63
5961BB HORST
077-398 62 59
r.mobers@bouwmeester-limburg.nl

1/100 07.06.2022 KS B02 6322