
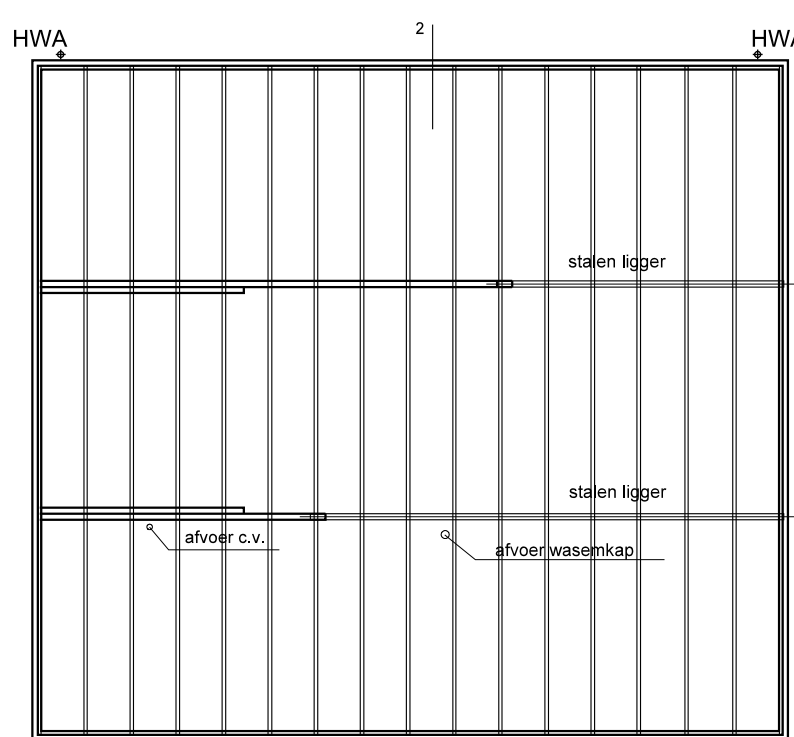
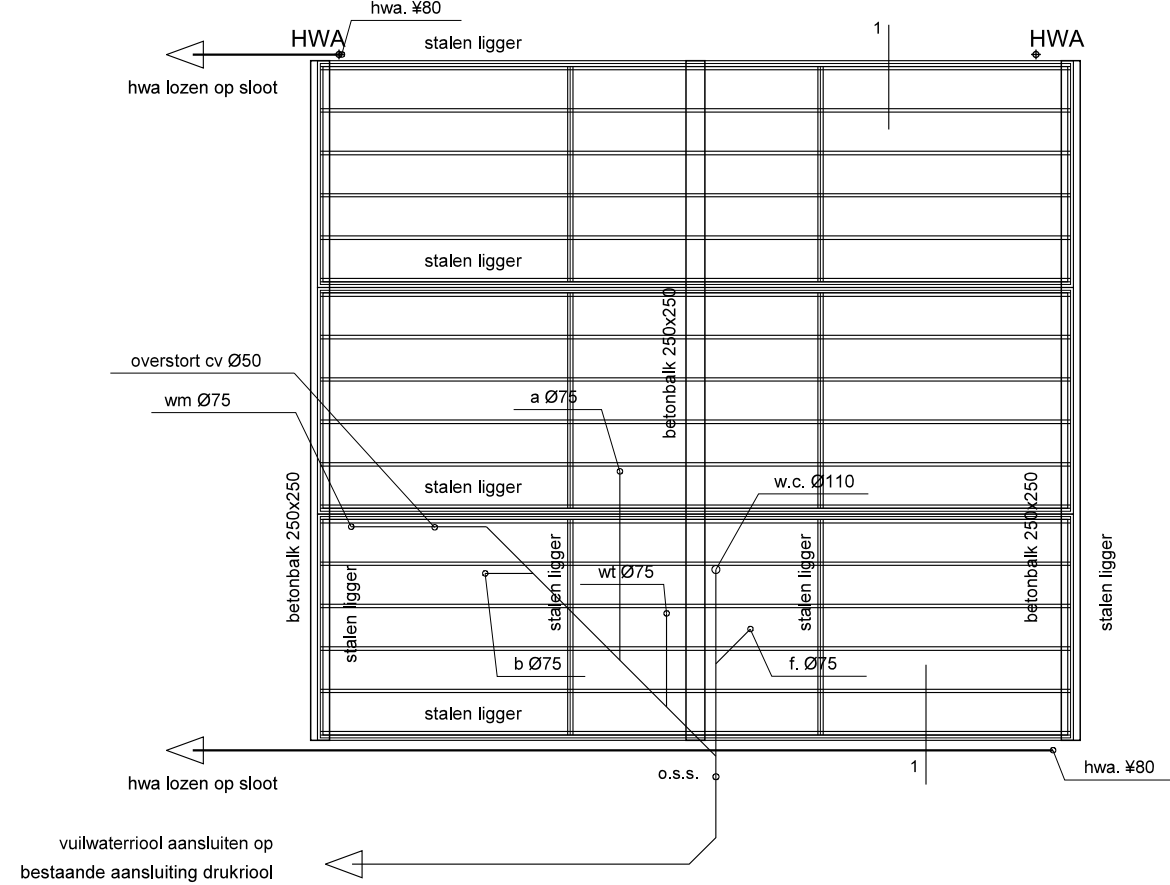
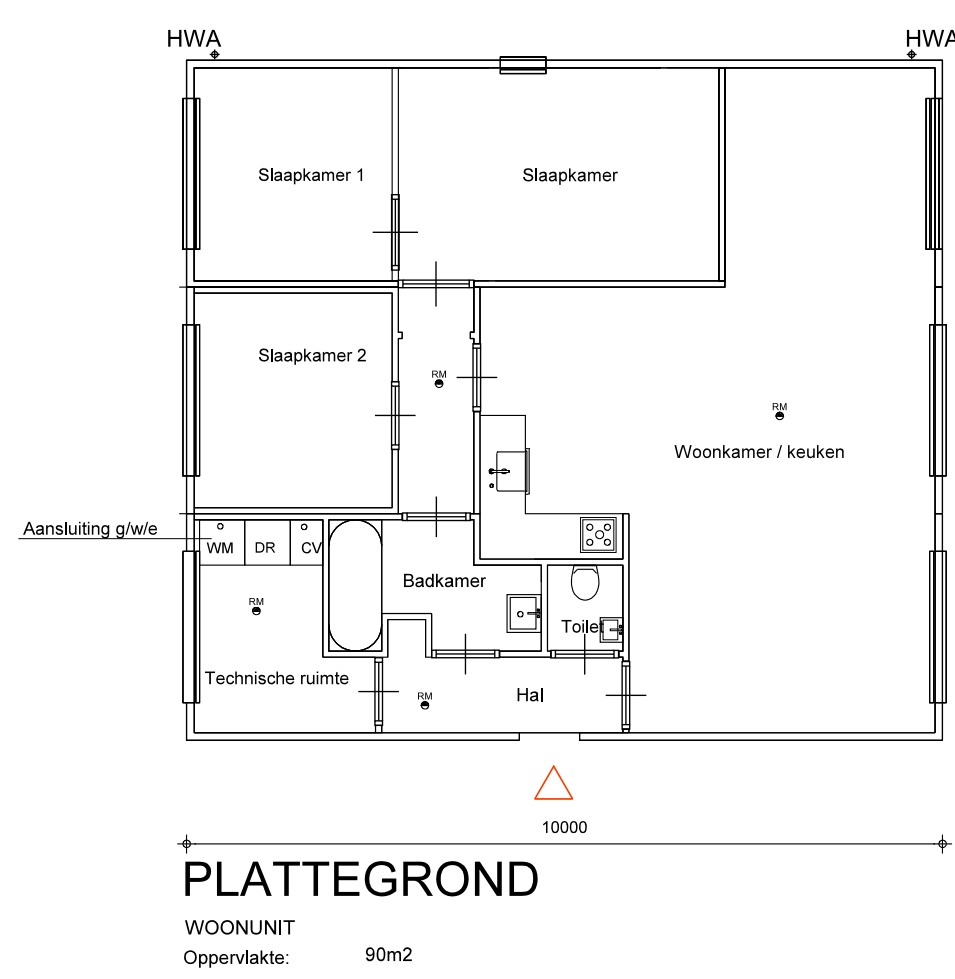


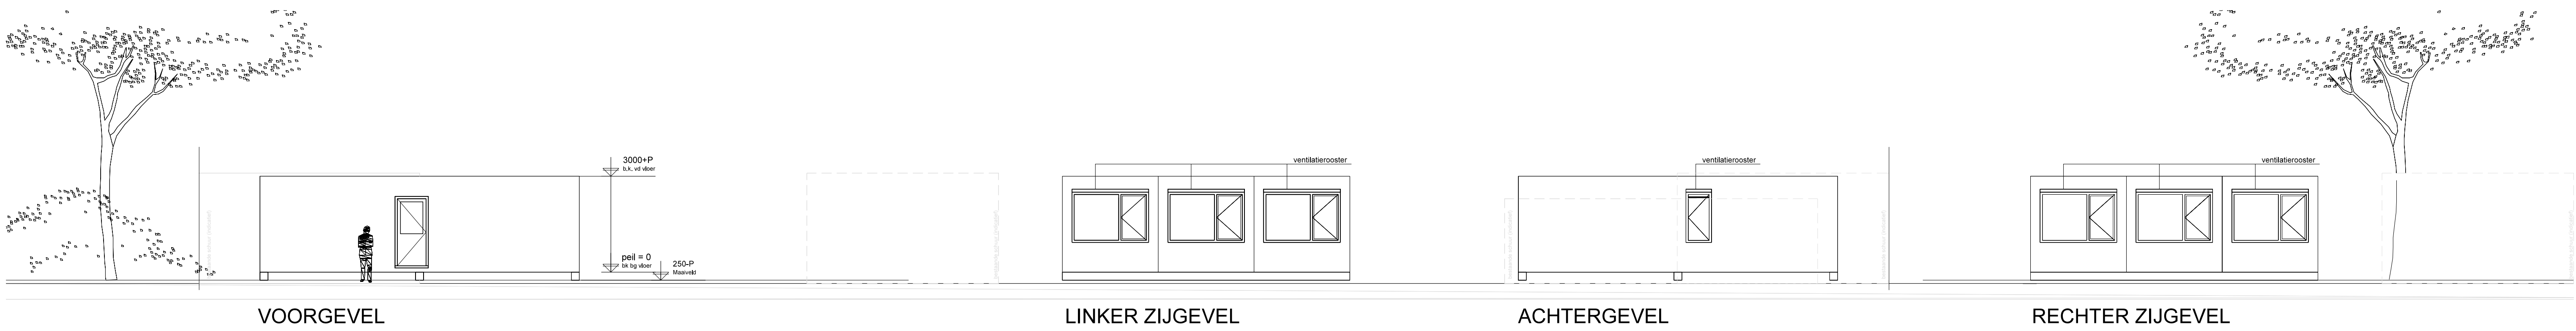

CONSTRUCTIE





- DAKCONSTRUCTIE
- dakruimte
 - 18mm onderlayment
 - isolatie 400 mm v.a. b.v. 10
 - 50mm mineral wool
 - dampdichte laag
 - tegels
 - 5.50mm mazzon
 - 10mm gips

CONSTRUCTIE

- VLOERCONSTRUCTIE
- 18mm onderlayment
 - isolatie 400 mm v.a. b.v. 10
 - 50mm mineral wool
 - dampdichte laag

oppervlakten/inhoud (NEN 2580)

gebruiksoppervlakte	noodwoning	86,4 m2
verblijfsgebieden	noodwoning	56,0 m2
bruto vloeroppervlakte	noodwoning	90,0 m2
bebouwingsoppervlakte	noodwoning	90,0 m2
bruto oppervlakte	perceel	ca. 2000 m2

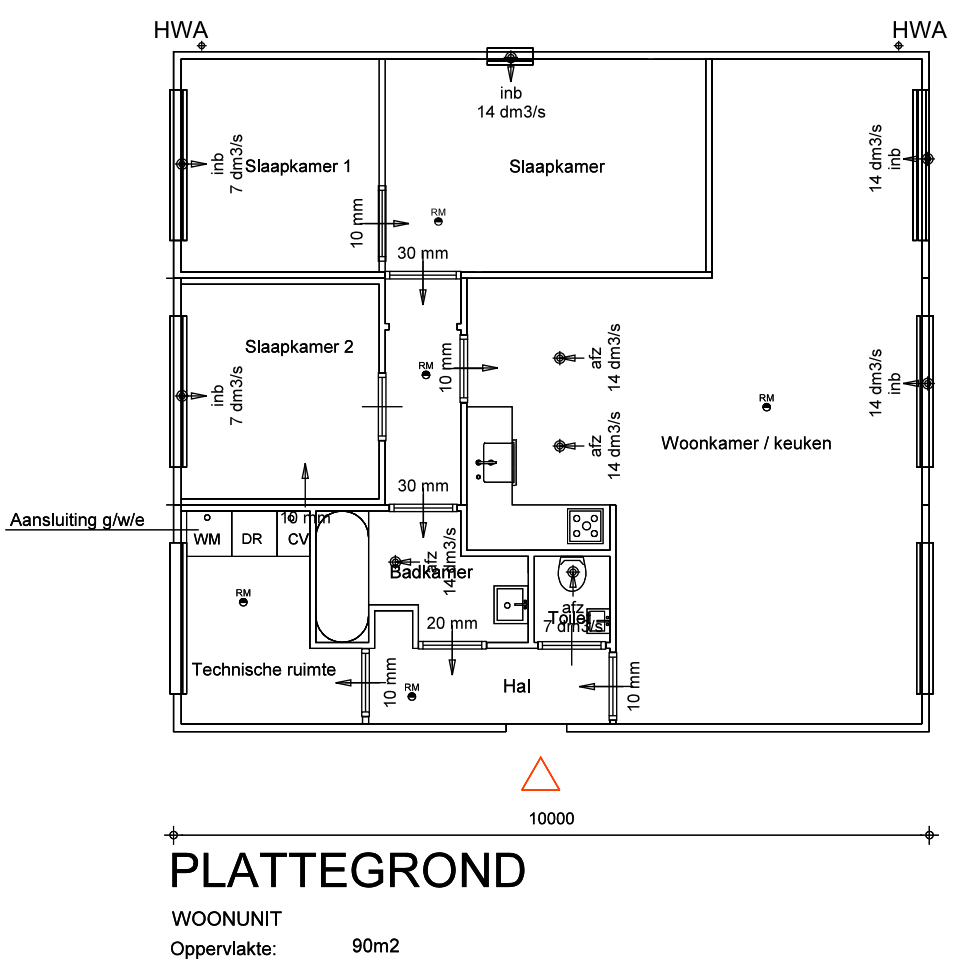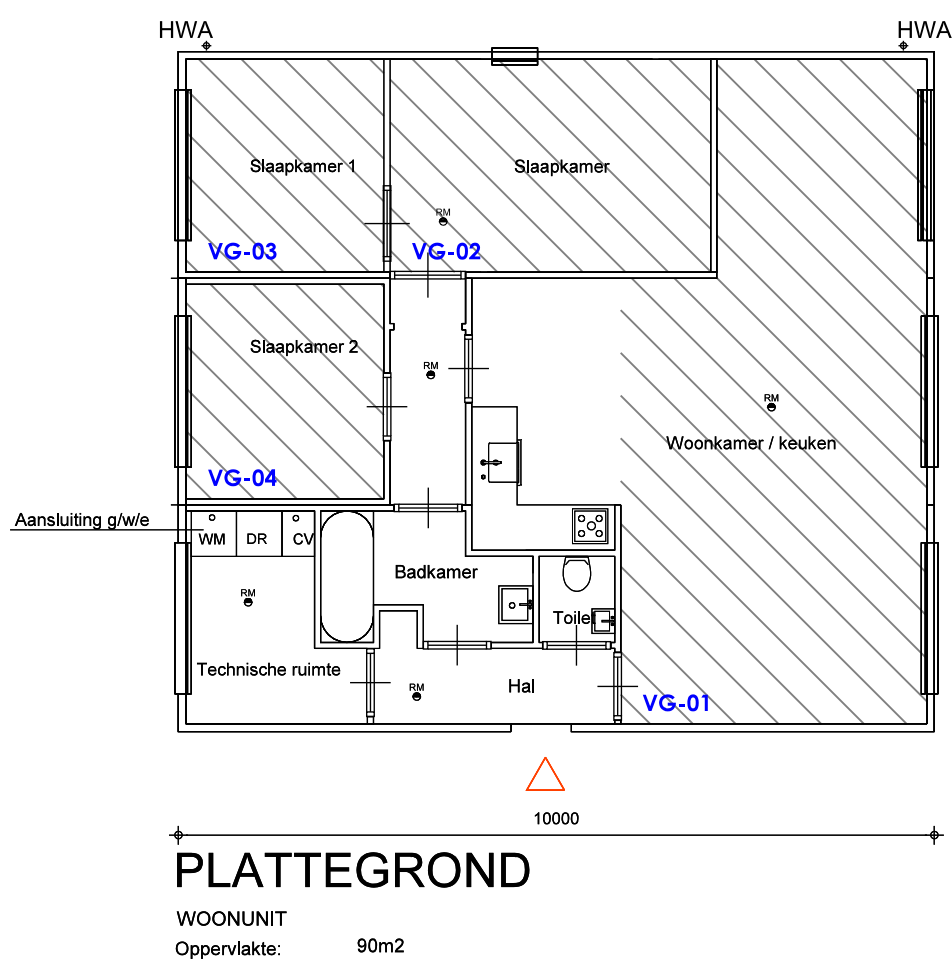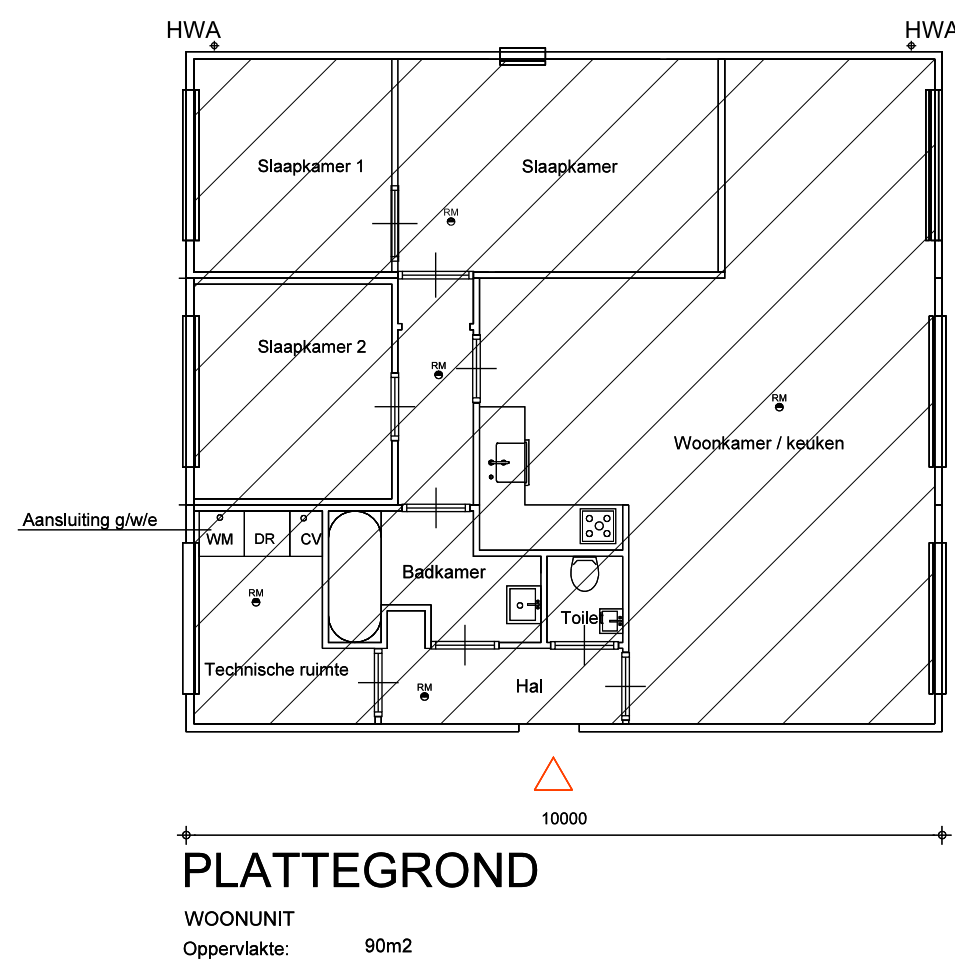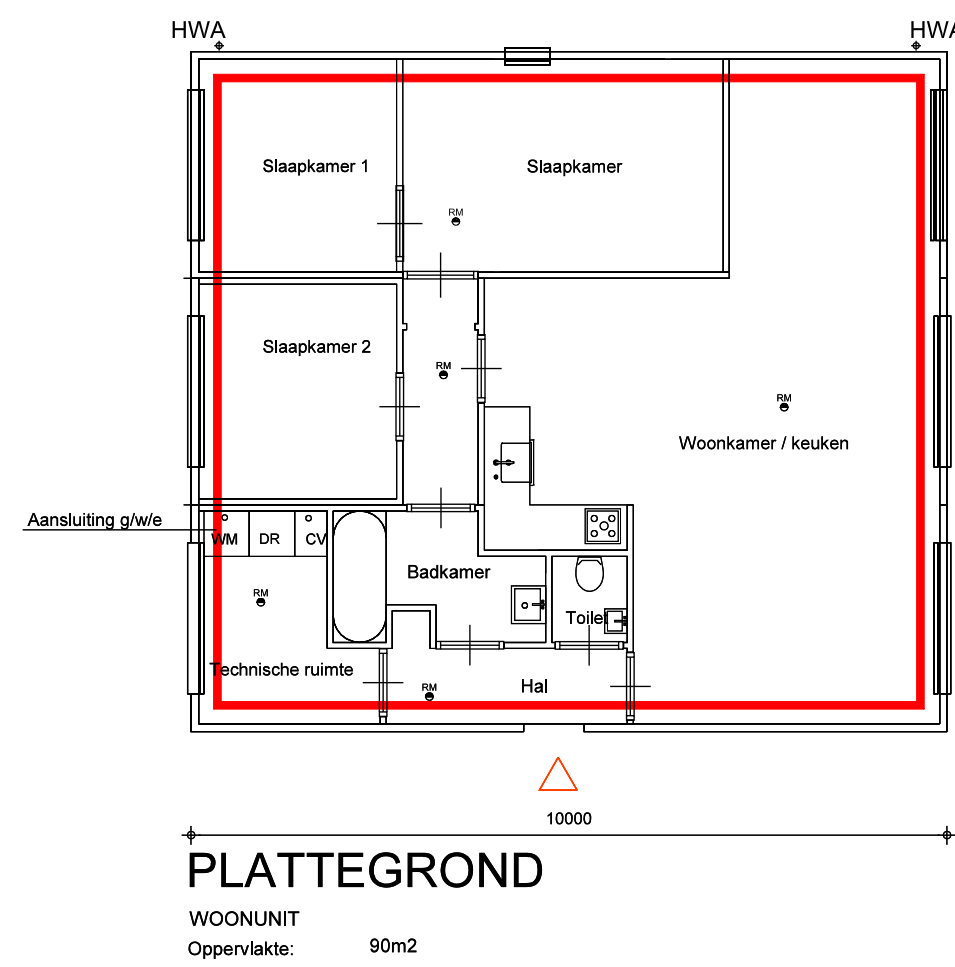

gebruiksfuncties

- woonfunctie
- overige gebruiksfunctie
- gebruiksoppervlakte
- verblijfsgebieden/-ruimten




situatie

gemeente: Deurne

plaatselijke bekend: Deurne

sectie: V nummer: 875

schaal: 1:1000

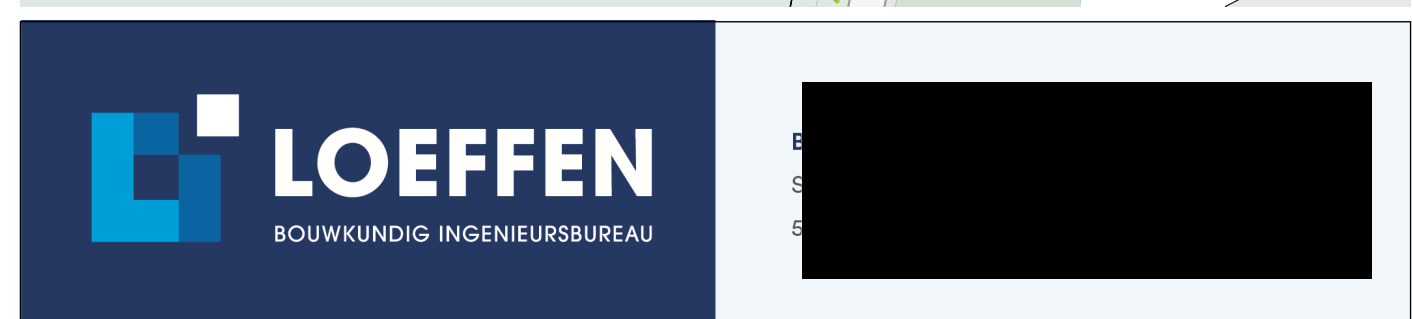

projectomschrijving:

Plan voor het restylen van een bestaande woonboerderij aan de Bruggenseweg 13 te Deurne

Werknr: 22-03DR

Best: ov-0N

Datum: 31-05-2022

A:

B: