


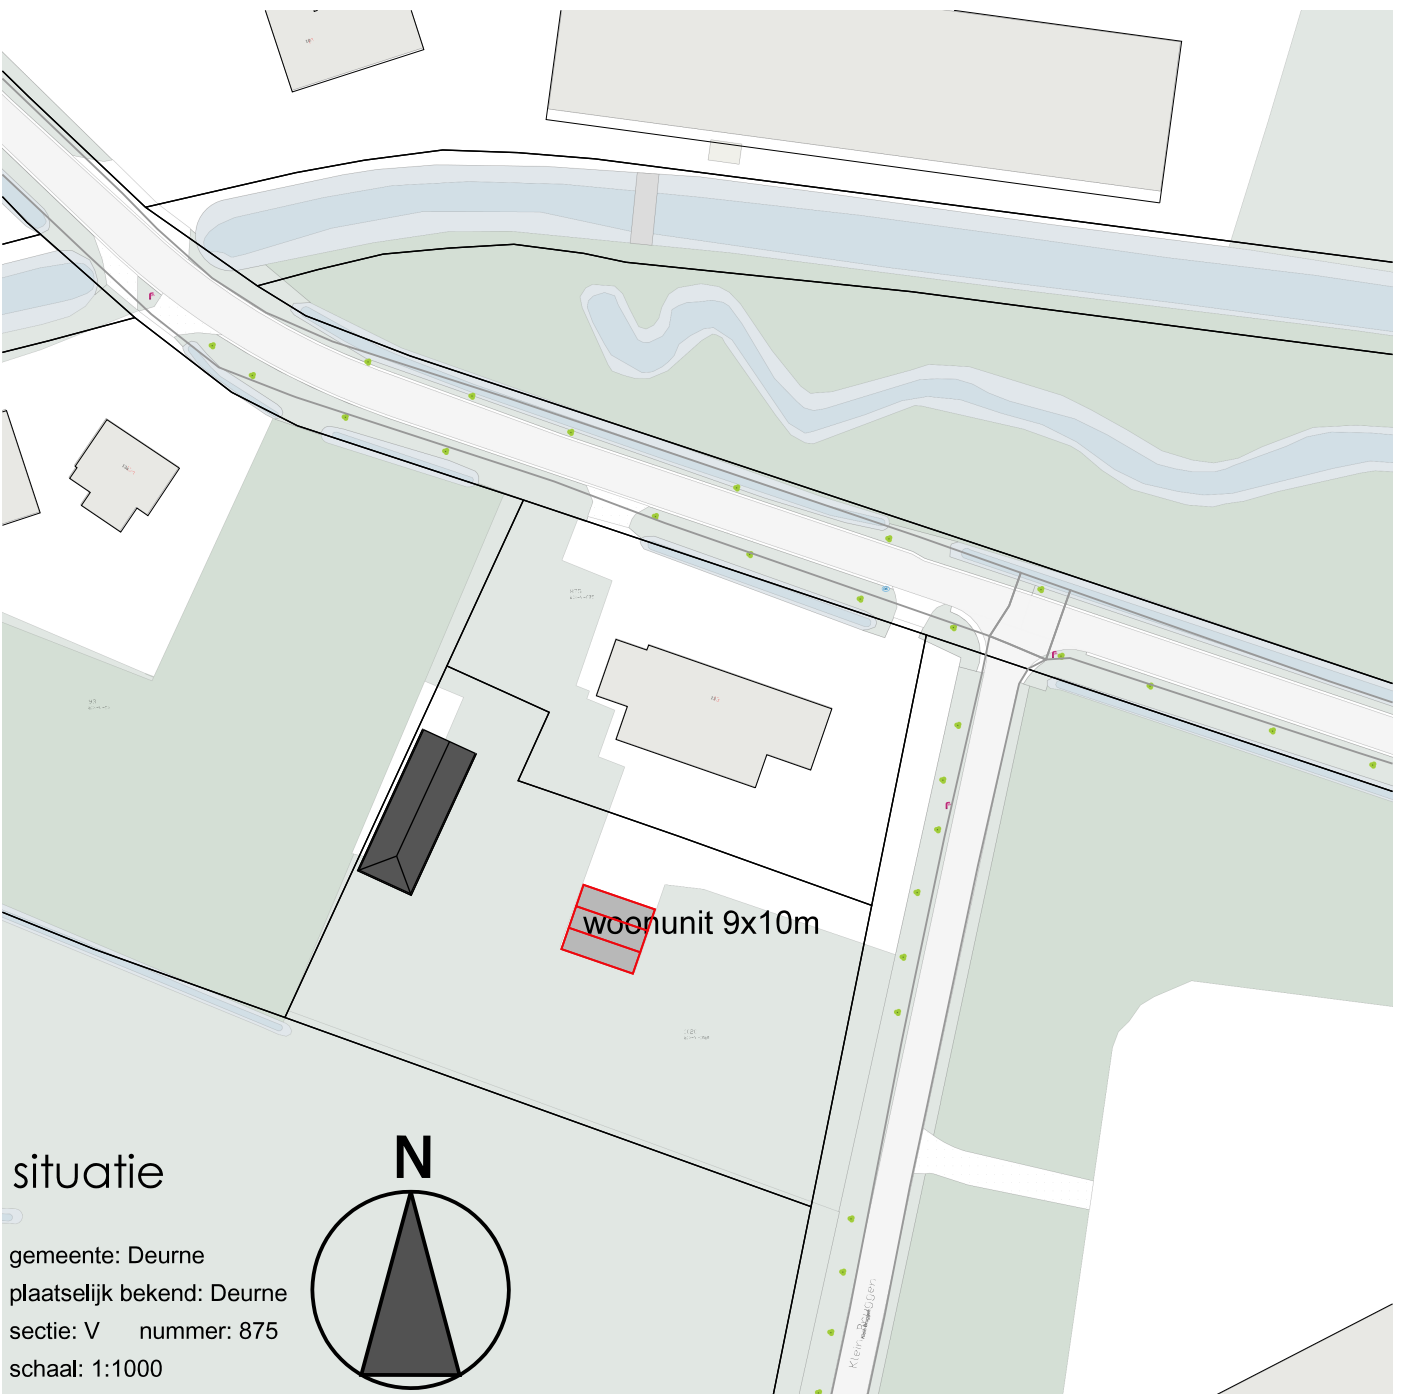

situatie
gemeente: Deurne
kantonale bekend: Deurne
sectie: V nummer: 875
schaal: 1:1000



LOEFFEN
BOUWKUNDIG INGENIEURSBUREAU

projectomschrijving: Plan voor het restylen van een bestaande woonboerderij aan de Bruggenseweg 13 te Deurne		22-03DR ov-00	
Opdrachtgever:		22-03DR ov-00	
Projectleider:		01-04-2022	
Ontwerper:		31-05-2022	
Getekend:		Status:	
		Aankoop:	
		Ontwerp:	
		Getekend:	