

- Onbegrond terreindeel
- Ondersteunend waterdeel
- Ondersteunend wegdeel
- Overige bouwwerken
- Waterdeel
- Wegdeel

- Kadastrale grens
- Bouwvlak
- Dubbelbestemming
- Enkelbestemming
- Funcieaanduiding


RENVOOI - ZIE TEKENING B-01



Kadastrale informatie:  
 Gemeente: Nederweert  
 Kadastraal nr.: 6848  
 Kadastrale sectie: A  
 Schaal: 1:1500

MAATVOERING IN HET WERK TE CONTROLEREN  
 MATEN IN HET WERK METEN  
 CONTROLE BESTAANDE SITUATIE - IN HET WERK!

Maken in het werk te meten/meten en te controleren.	ak	afsluip
Alle hoek, steen, beten en staalconstructie	bl	bakplaat
volgens berekeningen en tekening constructeur.	cv	centrale verwarmingsketel
Ontwerp / uitvoering volgens Bouwbesluit.	di	dijsluit
	dl	distalatie
Capaciteit HWA + riool te berekenen door installateur.	hva	hommeluisafvoer
E en W installaties, mechanische ventilatie vige	ka	kozijnkast
tekeningen en berekeningen installateur.	ks	kozijnkast
Distalatie metelwerk vige opgegeven constructeur / Leverancier.	kl	kozijnkast
Overstaande NEN-EN normen zijn overnomen op dit werk van	mk	mechanische ventilatie
toepassing:	mv	my kanaal
NEN-EN 1992/1999 NEN 2866/670/sterkte	oc	overstort cv
graanopslag	ov	ontstoppingsstuk
NEN-EN 13501-1 NEN 6064/65/62/brandveilig	ost	ontstoppingsstuk
Verbod symbool	rat	rookgasafvoer-luchtbevoor combi kanaal
NEN 6068	rot	rookmelder aangesl. op lichtnet
NEN 5007	ro	rolgordijn
NEN 2778	rot	rolgordijn
NEN 6067	rot	rolgordijn
NEN 2757	rot	rolgordijn
NEN 2007	rot	rolgordijn
NEN 7120	rot	rolgordijn
NEN 1008	rot	rolgordijn
NEN 2086	rot	rolgordijn
NEN 1010	rot	rolgordijn
NEN-EN 12454	rot	rolgordijn
NEN 1006	rot	rolgordijn
NEN 2706	rot	rolgordijn
NEN 3215	rot	rolgordijn
NEN 2555	rot	rolgordijn
NEN 2575	rot	rolgordijn
NEN-EN 1838 NEN 6088	rot	rolgordijn
NEN 1991	rot	rolgordijn
NEN 2909	rot	rolgordijn
NEN 1770	rot	rolgordijn
NEN 2086	rot	rolgordijn

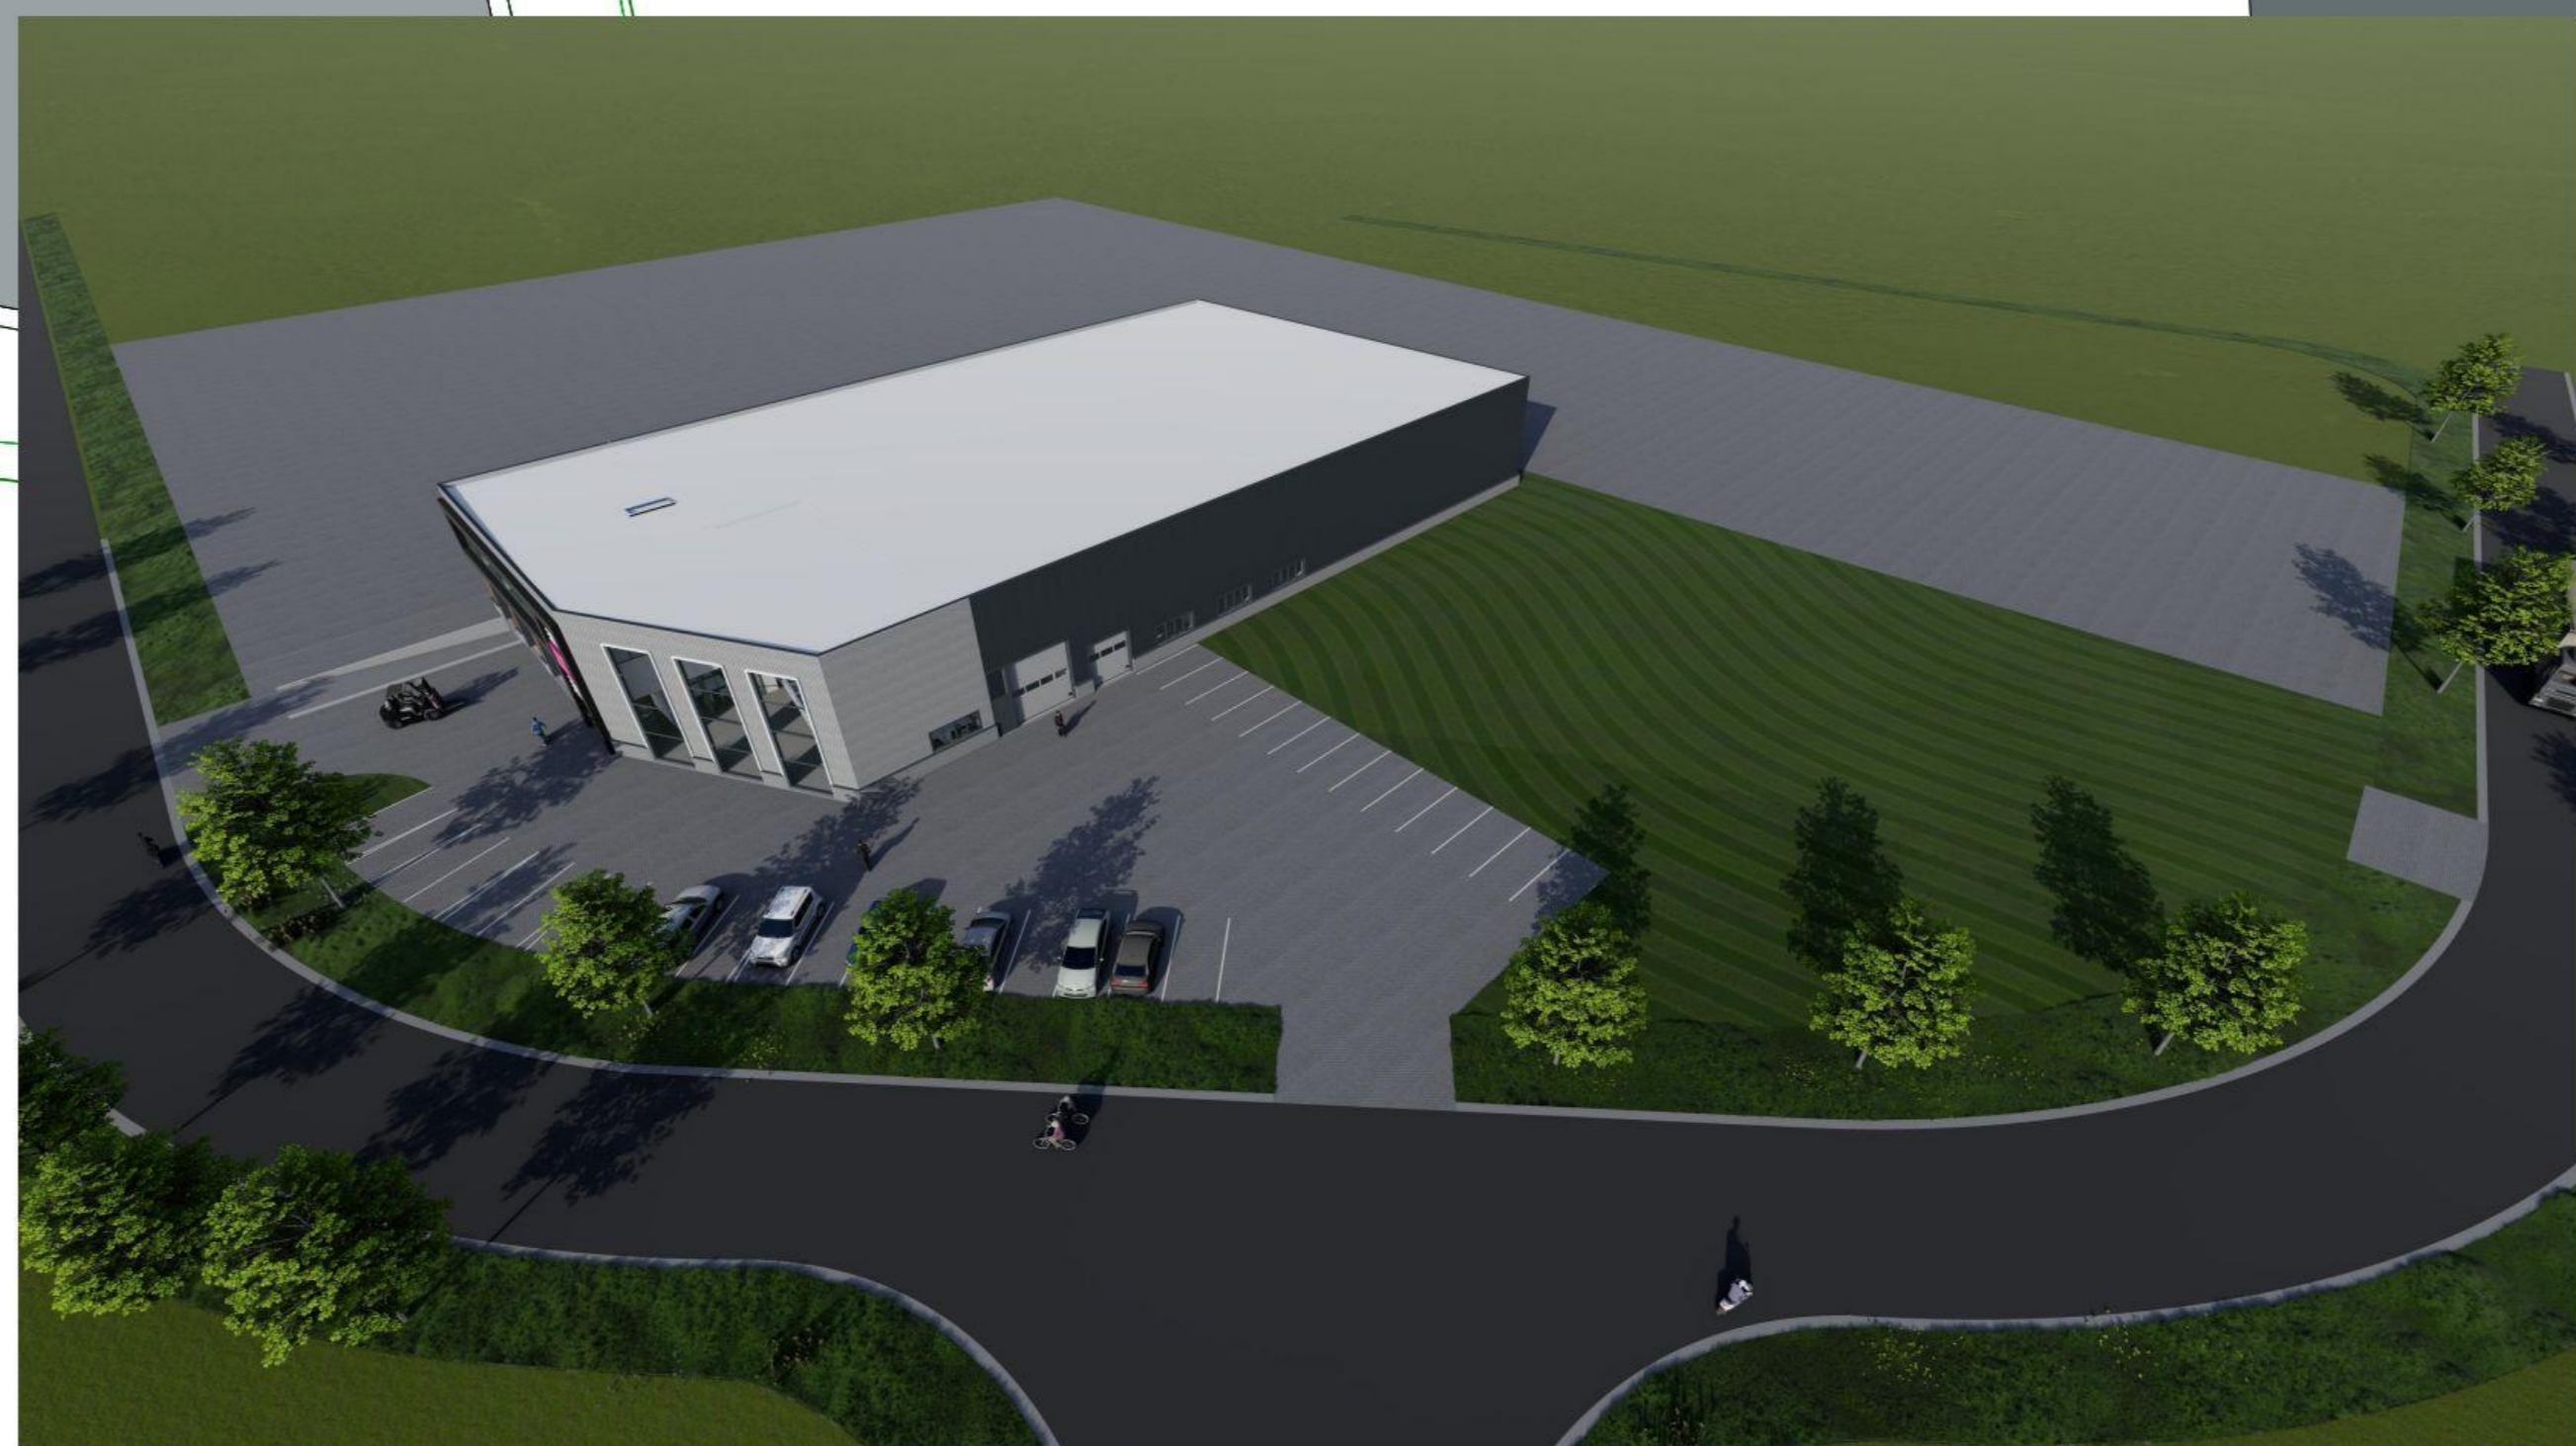

**Derckx**  
 ontwerp | bouw

Opdrachtgever: Nieuwbouw bedrijfspand Medicura Zakeijk  
 Adres: Platinasstraat nr. ontb., 6031 TW te Nederweert  
 Ouderdeel: Situatietekening  
 Datum: 2-6-2022  
 Schaal: 1:150  
 Formaat: A0 (841x1198)

Ordernr.: 5648  
 Tek.nr.: B-00  
 Wijziging: Wtz\_A (01/06/22)

In samenwerking met:  
**Bouwburo 7+**