


Industrieterrein Haven Cuijk

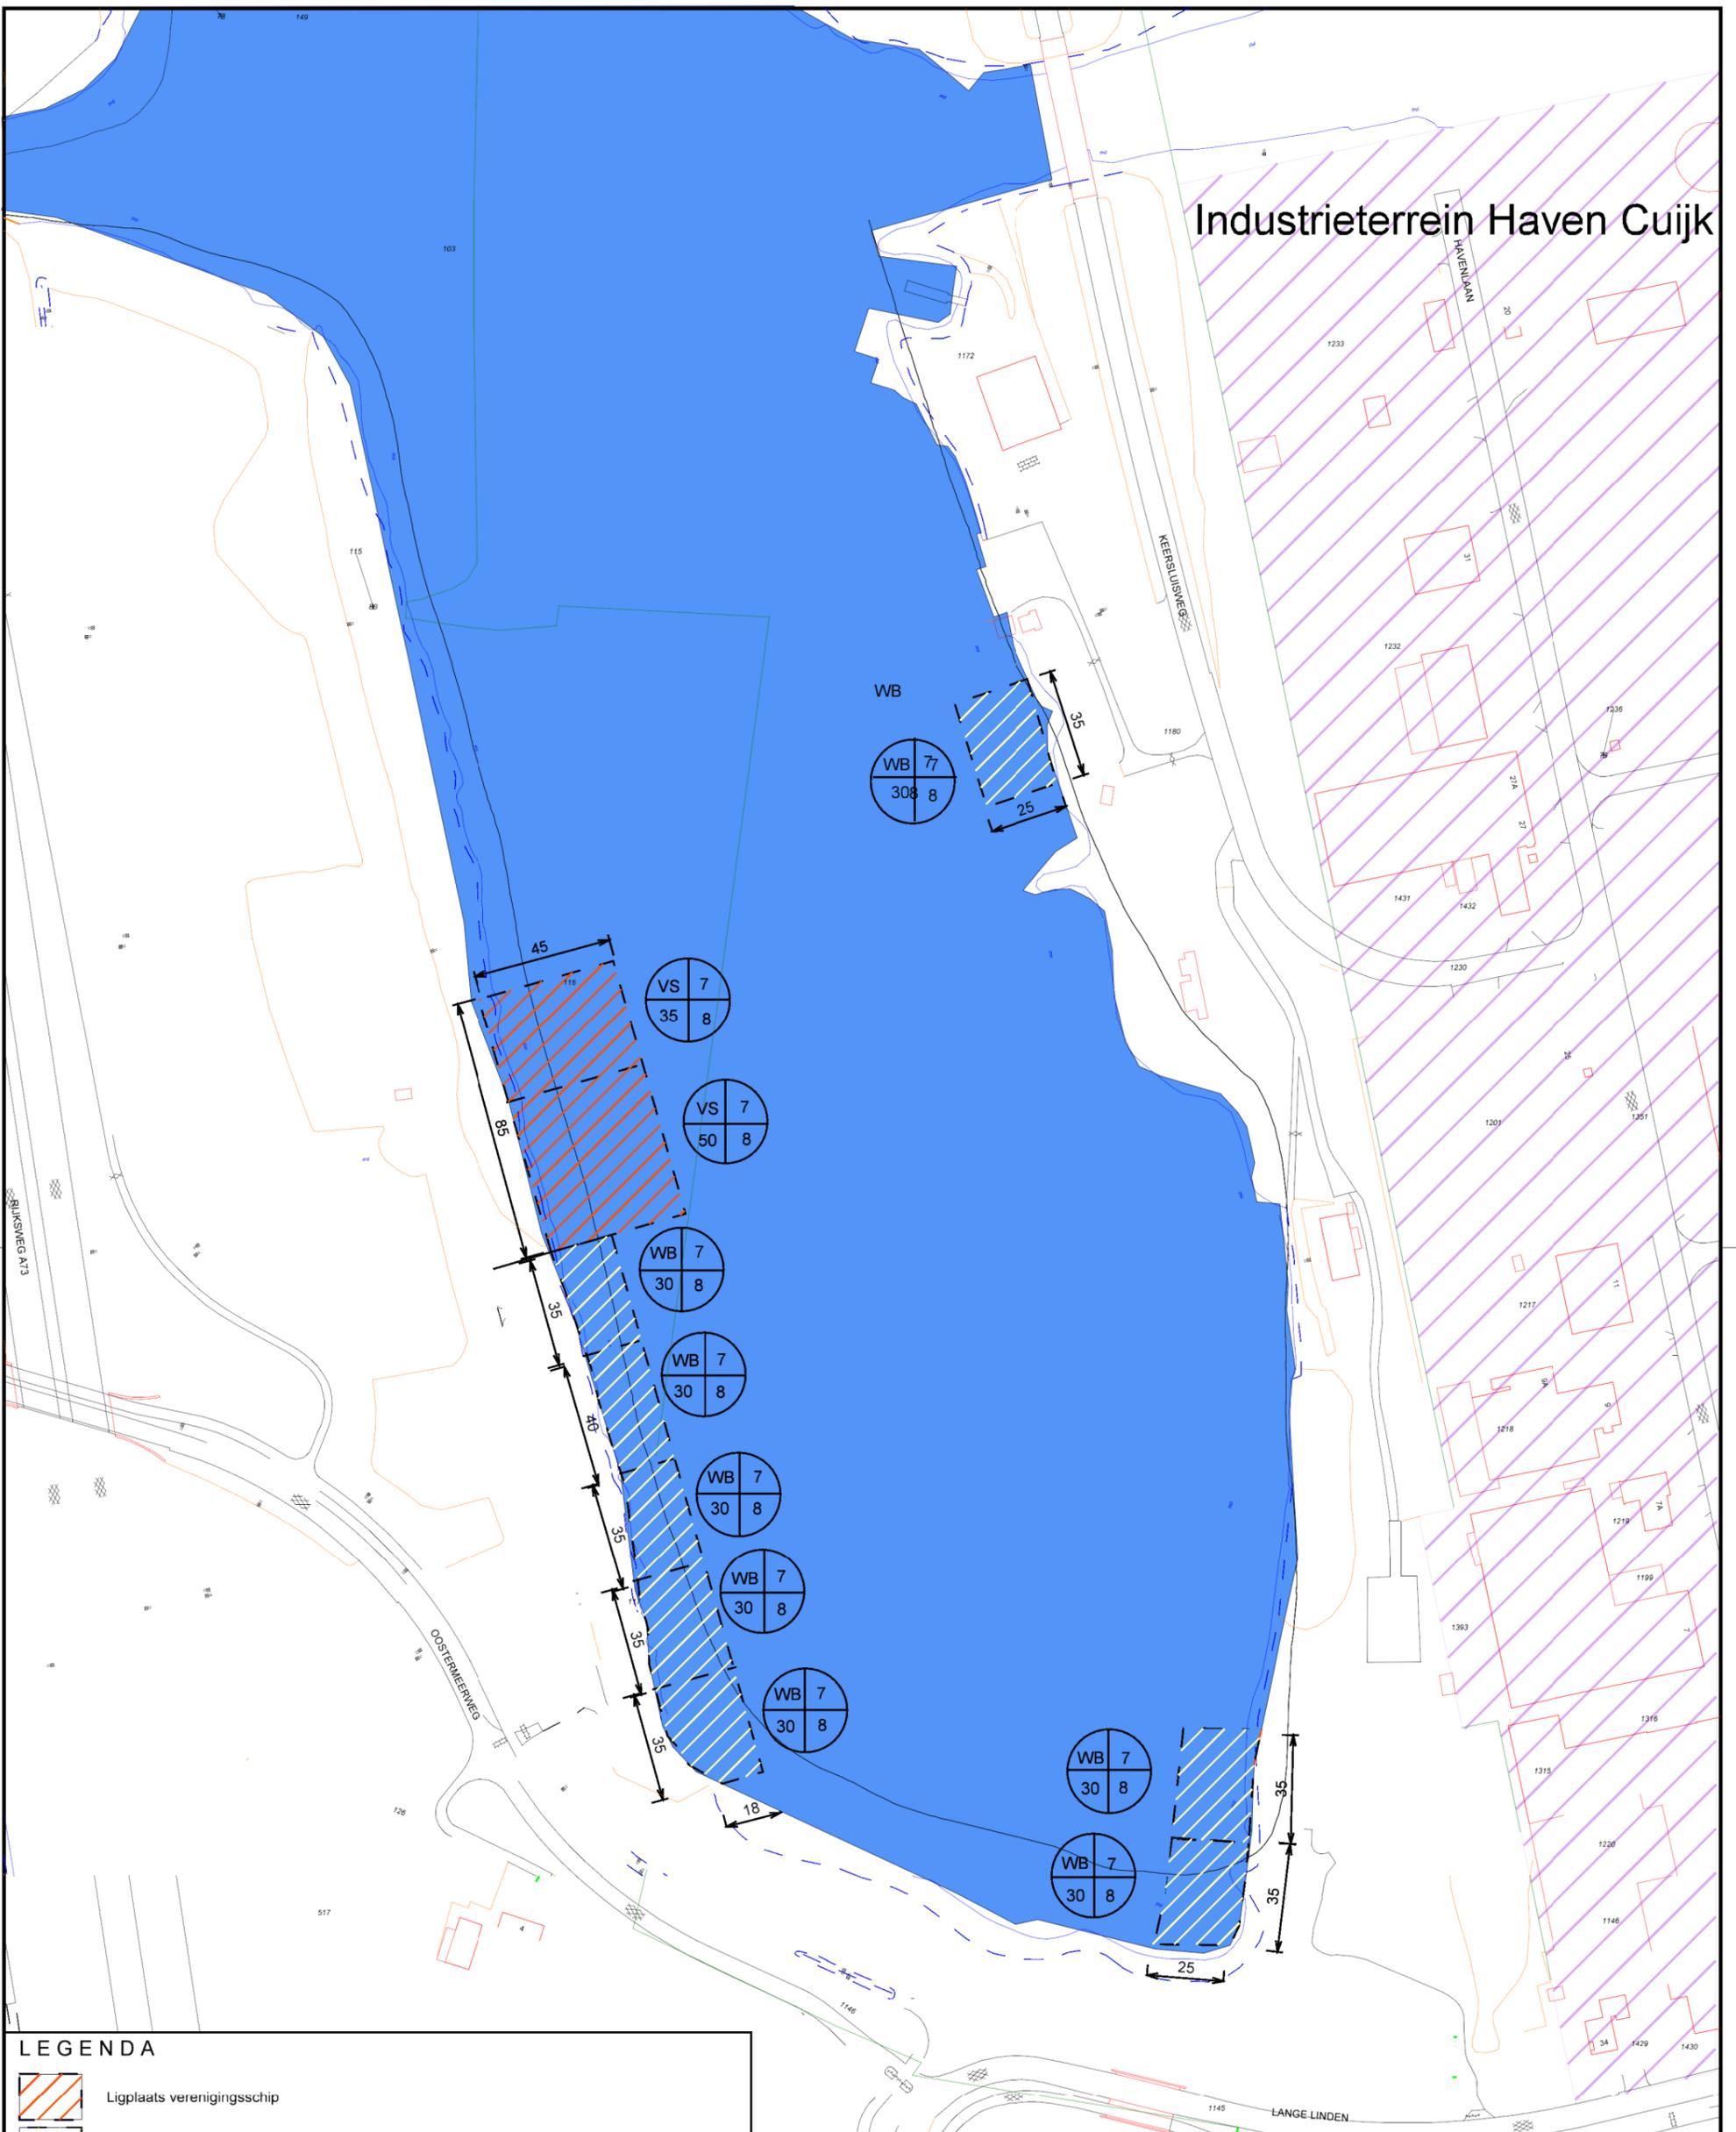

LEGENDA

-  Ligplaats verenigingsschip
-  Ligplaats woonboot
- Bestemming
- 
 - Max. hoogte in meters woonboot/ verenigingsschip gemeten vanaf waterlijn
 - Max. lengte in meters woonboot/ verenigingsschip
 - Max. breedte in meters woonboot/ verenigingsschip
-  Maximale afstand in meters ligplaats
-  Water

Behoort bij het besluit van de raad van de gemeente Cuijk, d.d.

Mij bekend,
de griffier

Gemeente land van Cuijk GRONDGEBIEDZAKEN

Afdeling: Ruimtelijke Ontwikkeling

Project: Verordening Kraaijenbergse Plassen en Heeswijkse plassen 2022

Onderdeel: Kaart 2: Ligplaatsenkaart

getekend:	datum:	schaal:	aantal bladen	tek.nr.:
Irina Entrop	4 mei 2004	1:2.000	2 van 2	file:

gewijzigd:	datum:
Irina Entrop	27 mei 2004
Nancy Hartelo	12 mei 2005
Nancy Hartelo	27 mei 2005