



BESTAANDE voorgevel

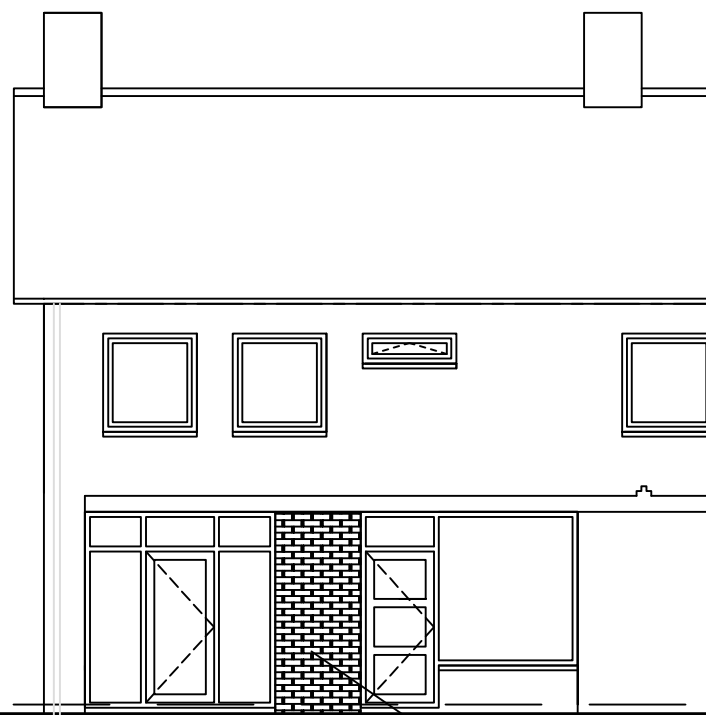

NIEUWE voorgevel

Gevelstenen antraciet

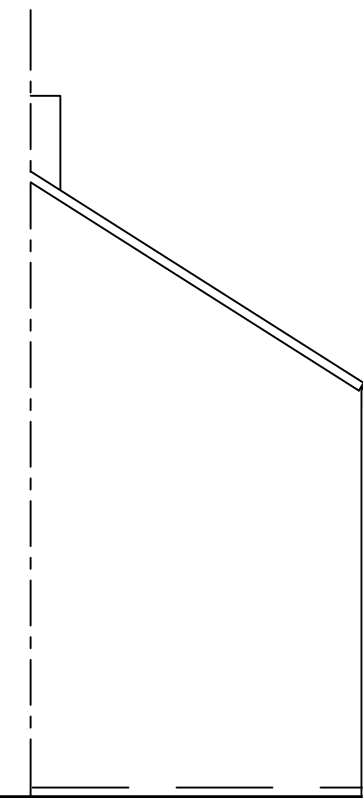

NIEUWE linker zijgevel

Buitenkozijn kunststof kleur antraciet  
Spouwisolatie Rc waarde volgens bouwbesluit wand Rc 4.7  
beglazing HR++ of Triple (gelaagd).

MAATVOERING IN HET WERK CONTROLEREN VOOR START  
WERKZAAMHEDEN (excl afwerklaag, bestaande bestektekning)

schaal: 1:100/10

datum: 4-4-2022

gew: 14-4-2022

28-6-2022

onderwerp: Bestaande/nieuwe toestand gevels

project: Aanpassing winkel en voorgevel

opdrachtgever: [REDACTED]

Dorpstraat 15a, 6091NJ Leveroy

blad.nr.

2