




VERKEERSBESLUIT

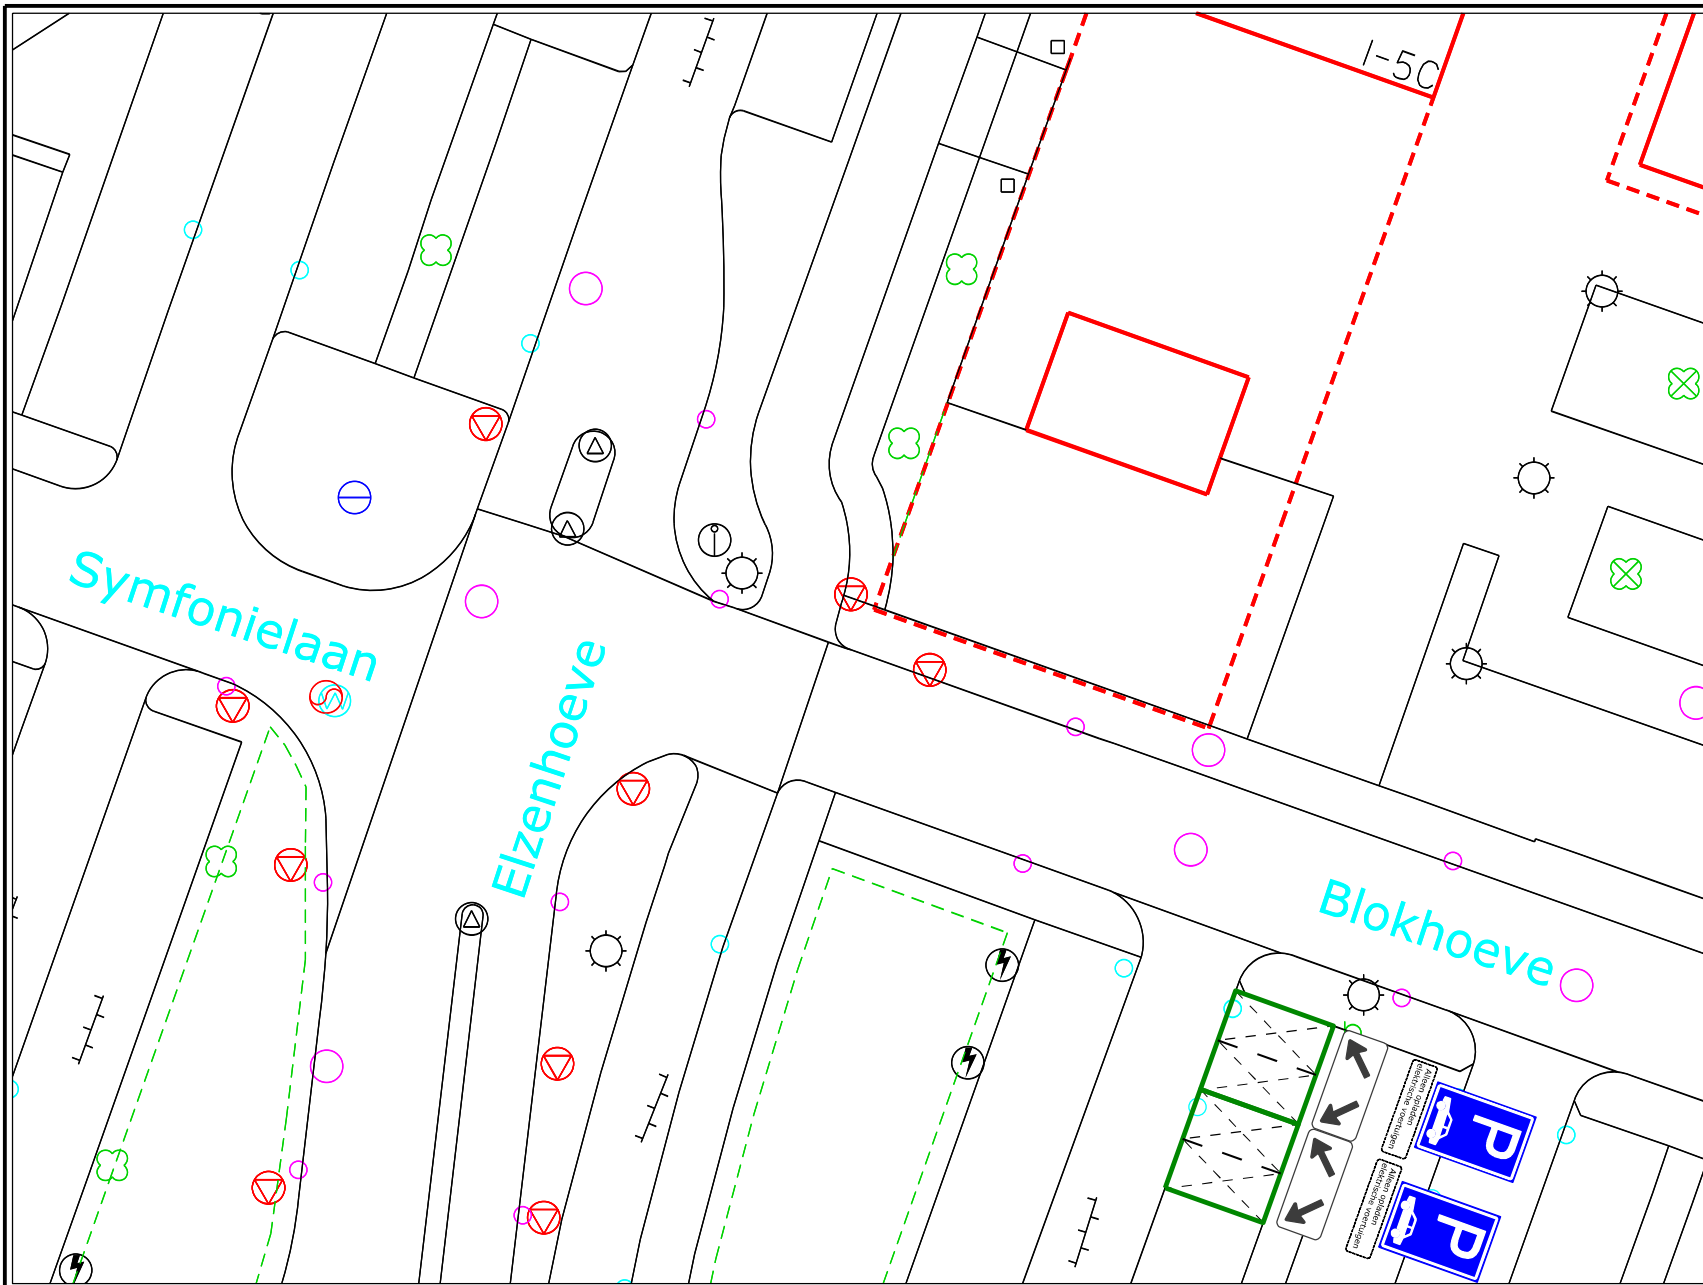

Nummer:
IBGRY-Bh-VTO-00033

Nr.	Model	Aantal
E08		2 st.
OB		2 st.
OB504		2 st.

Datum: 08-06-2022
Getekend: Terlouw, J.

Locatie: Blokhoeve, Blokhoeve 1

Besluit tot instellen van: parkeerplaatsen t.b.v. opladen elektrische voertuigen

Nieuwegein

OPENBAAR DOMEIN

