


Heusdenhoutsestraat

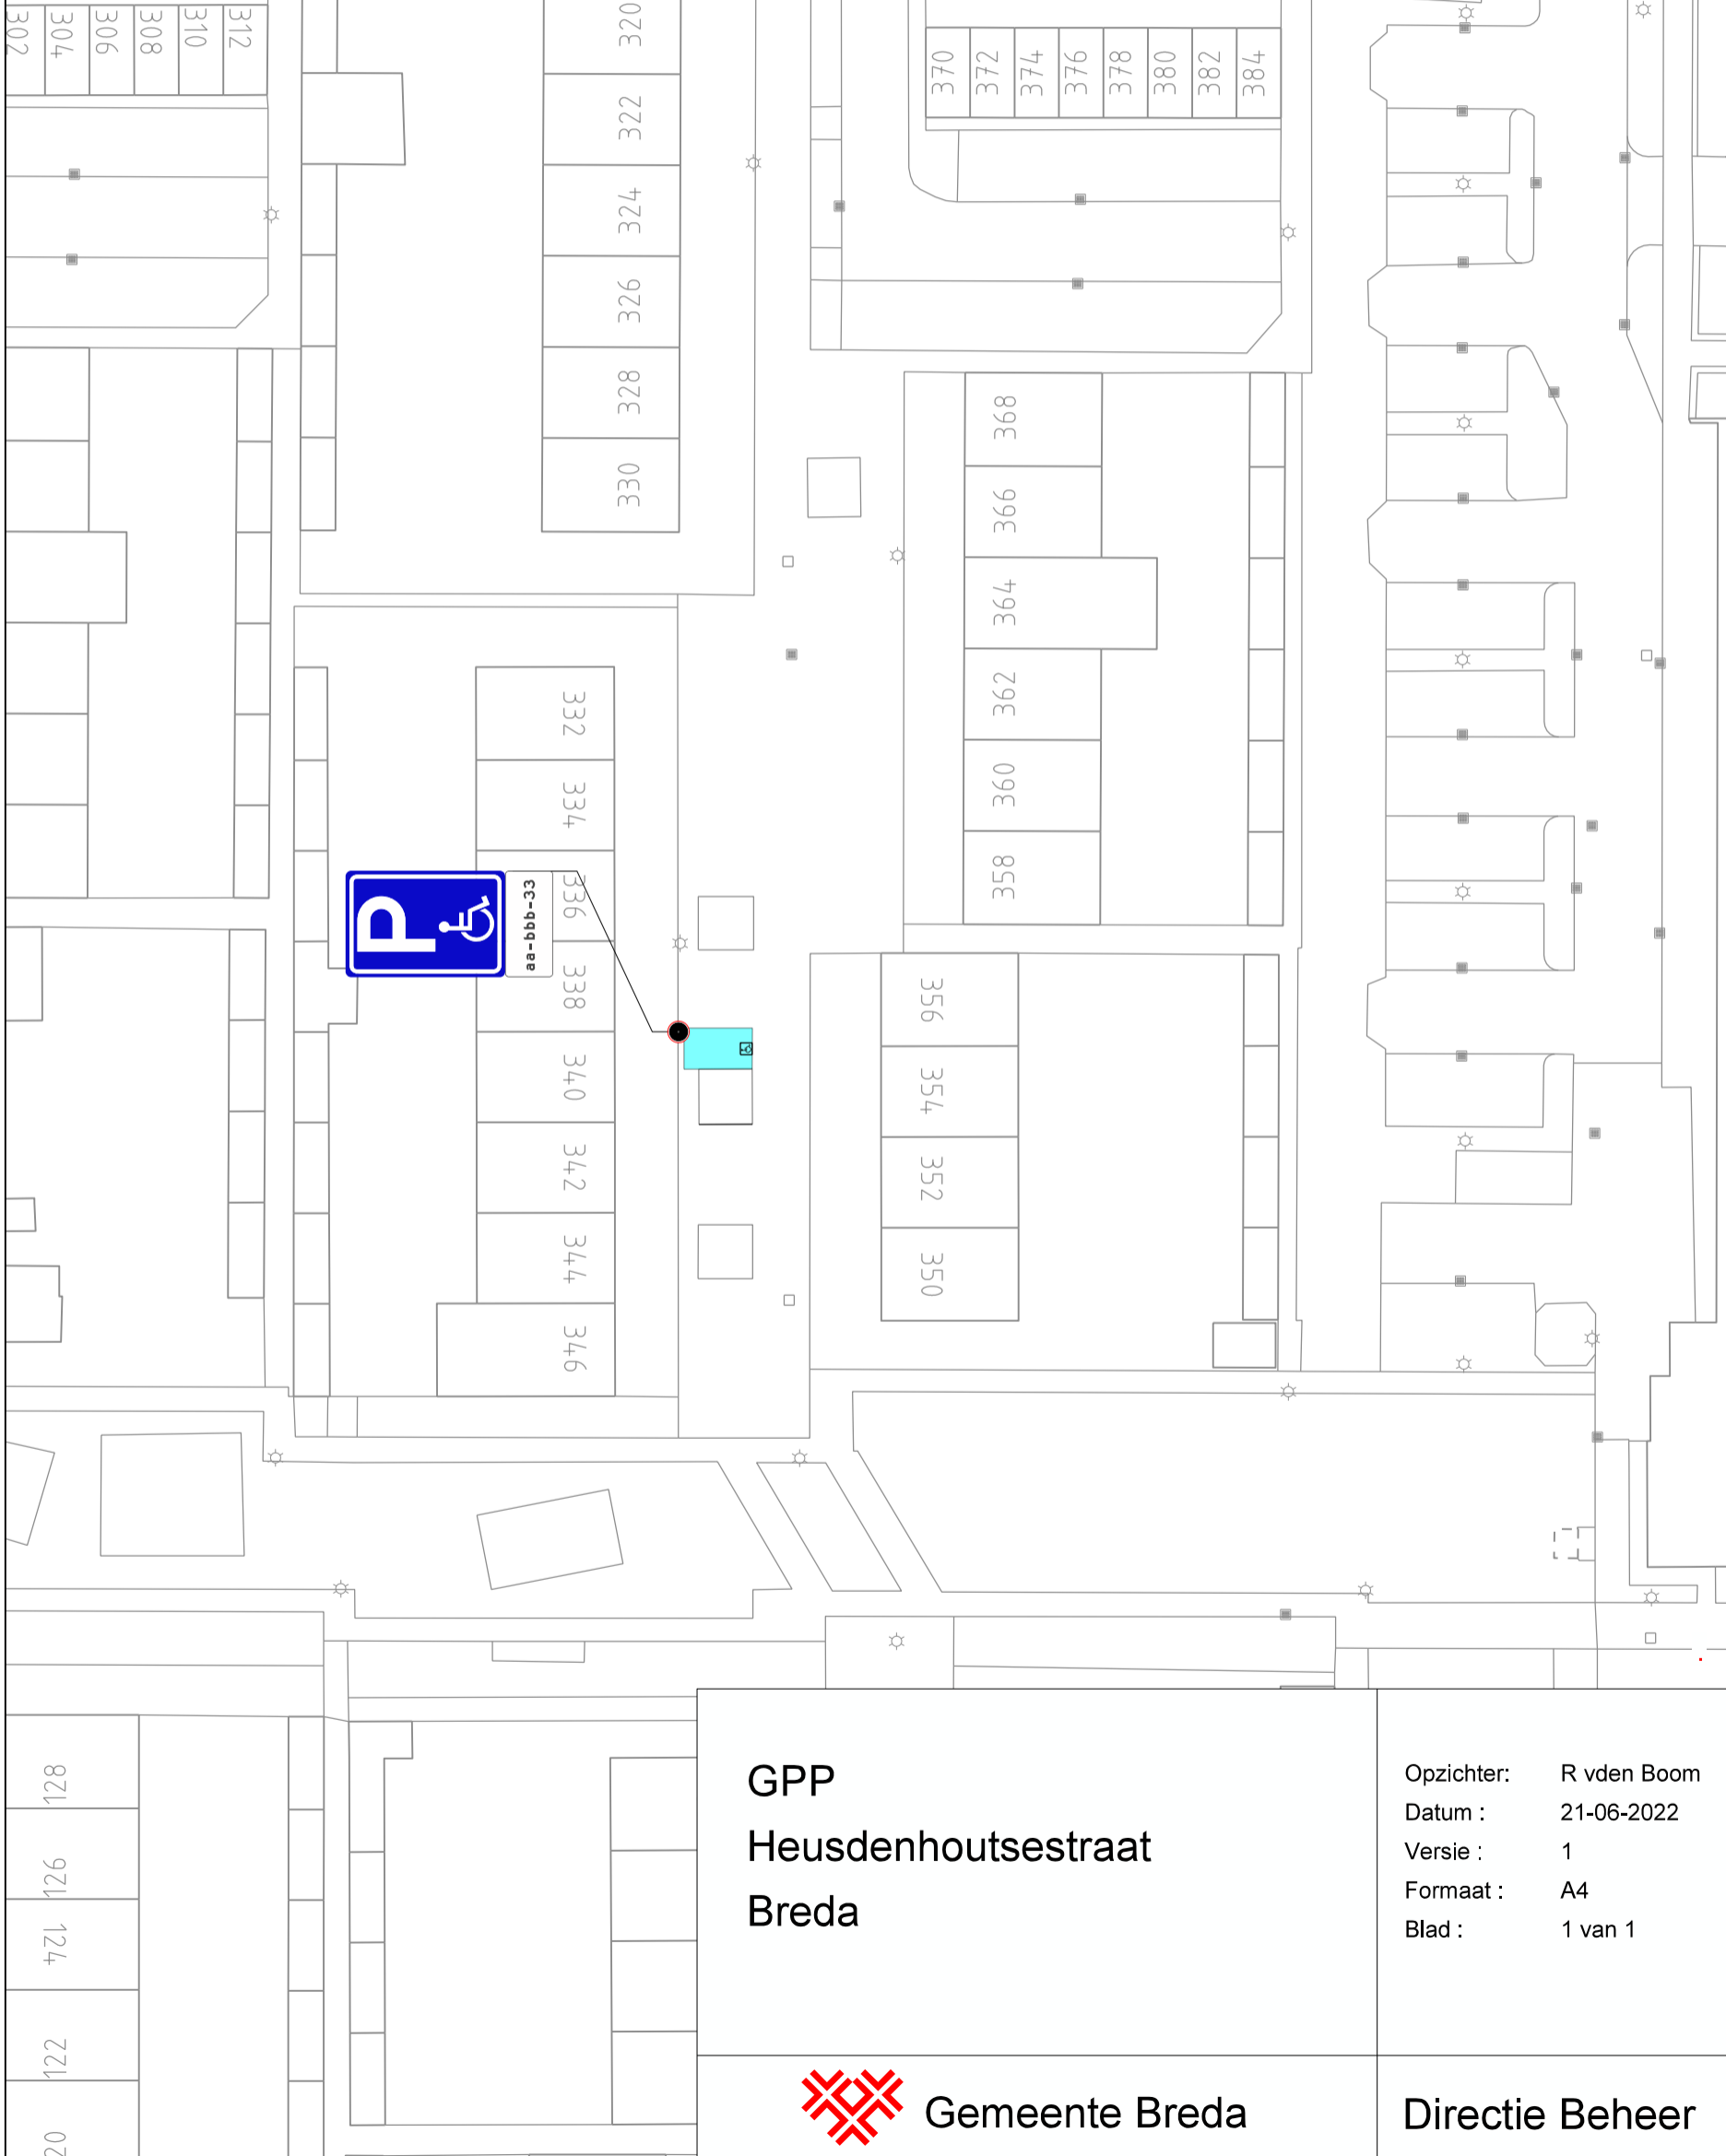

GPP
Heusdenhoutsestraat
Breda

Opzichter: R vden Boom
Datum : 21-06-2022
Versie : 1
Formaat : A4
Blad : 1 van 1