



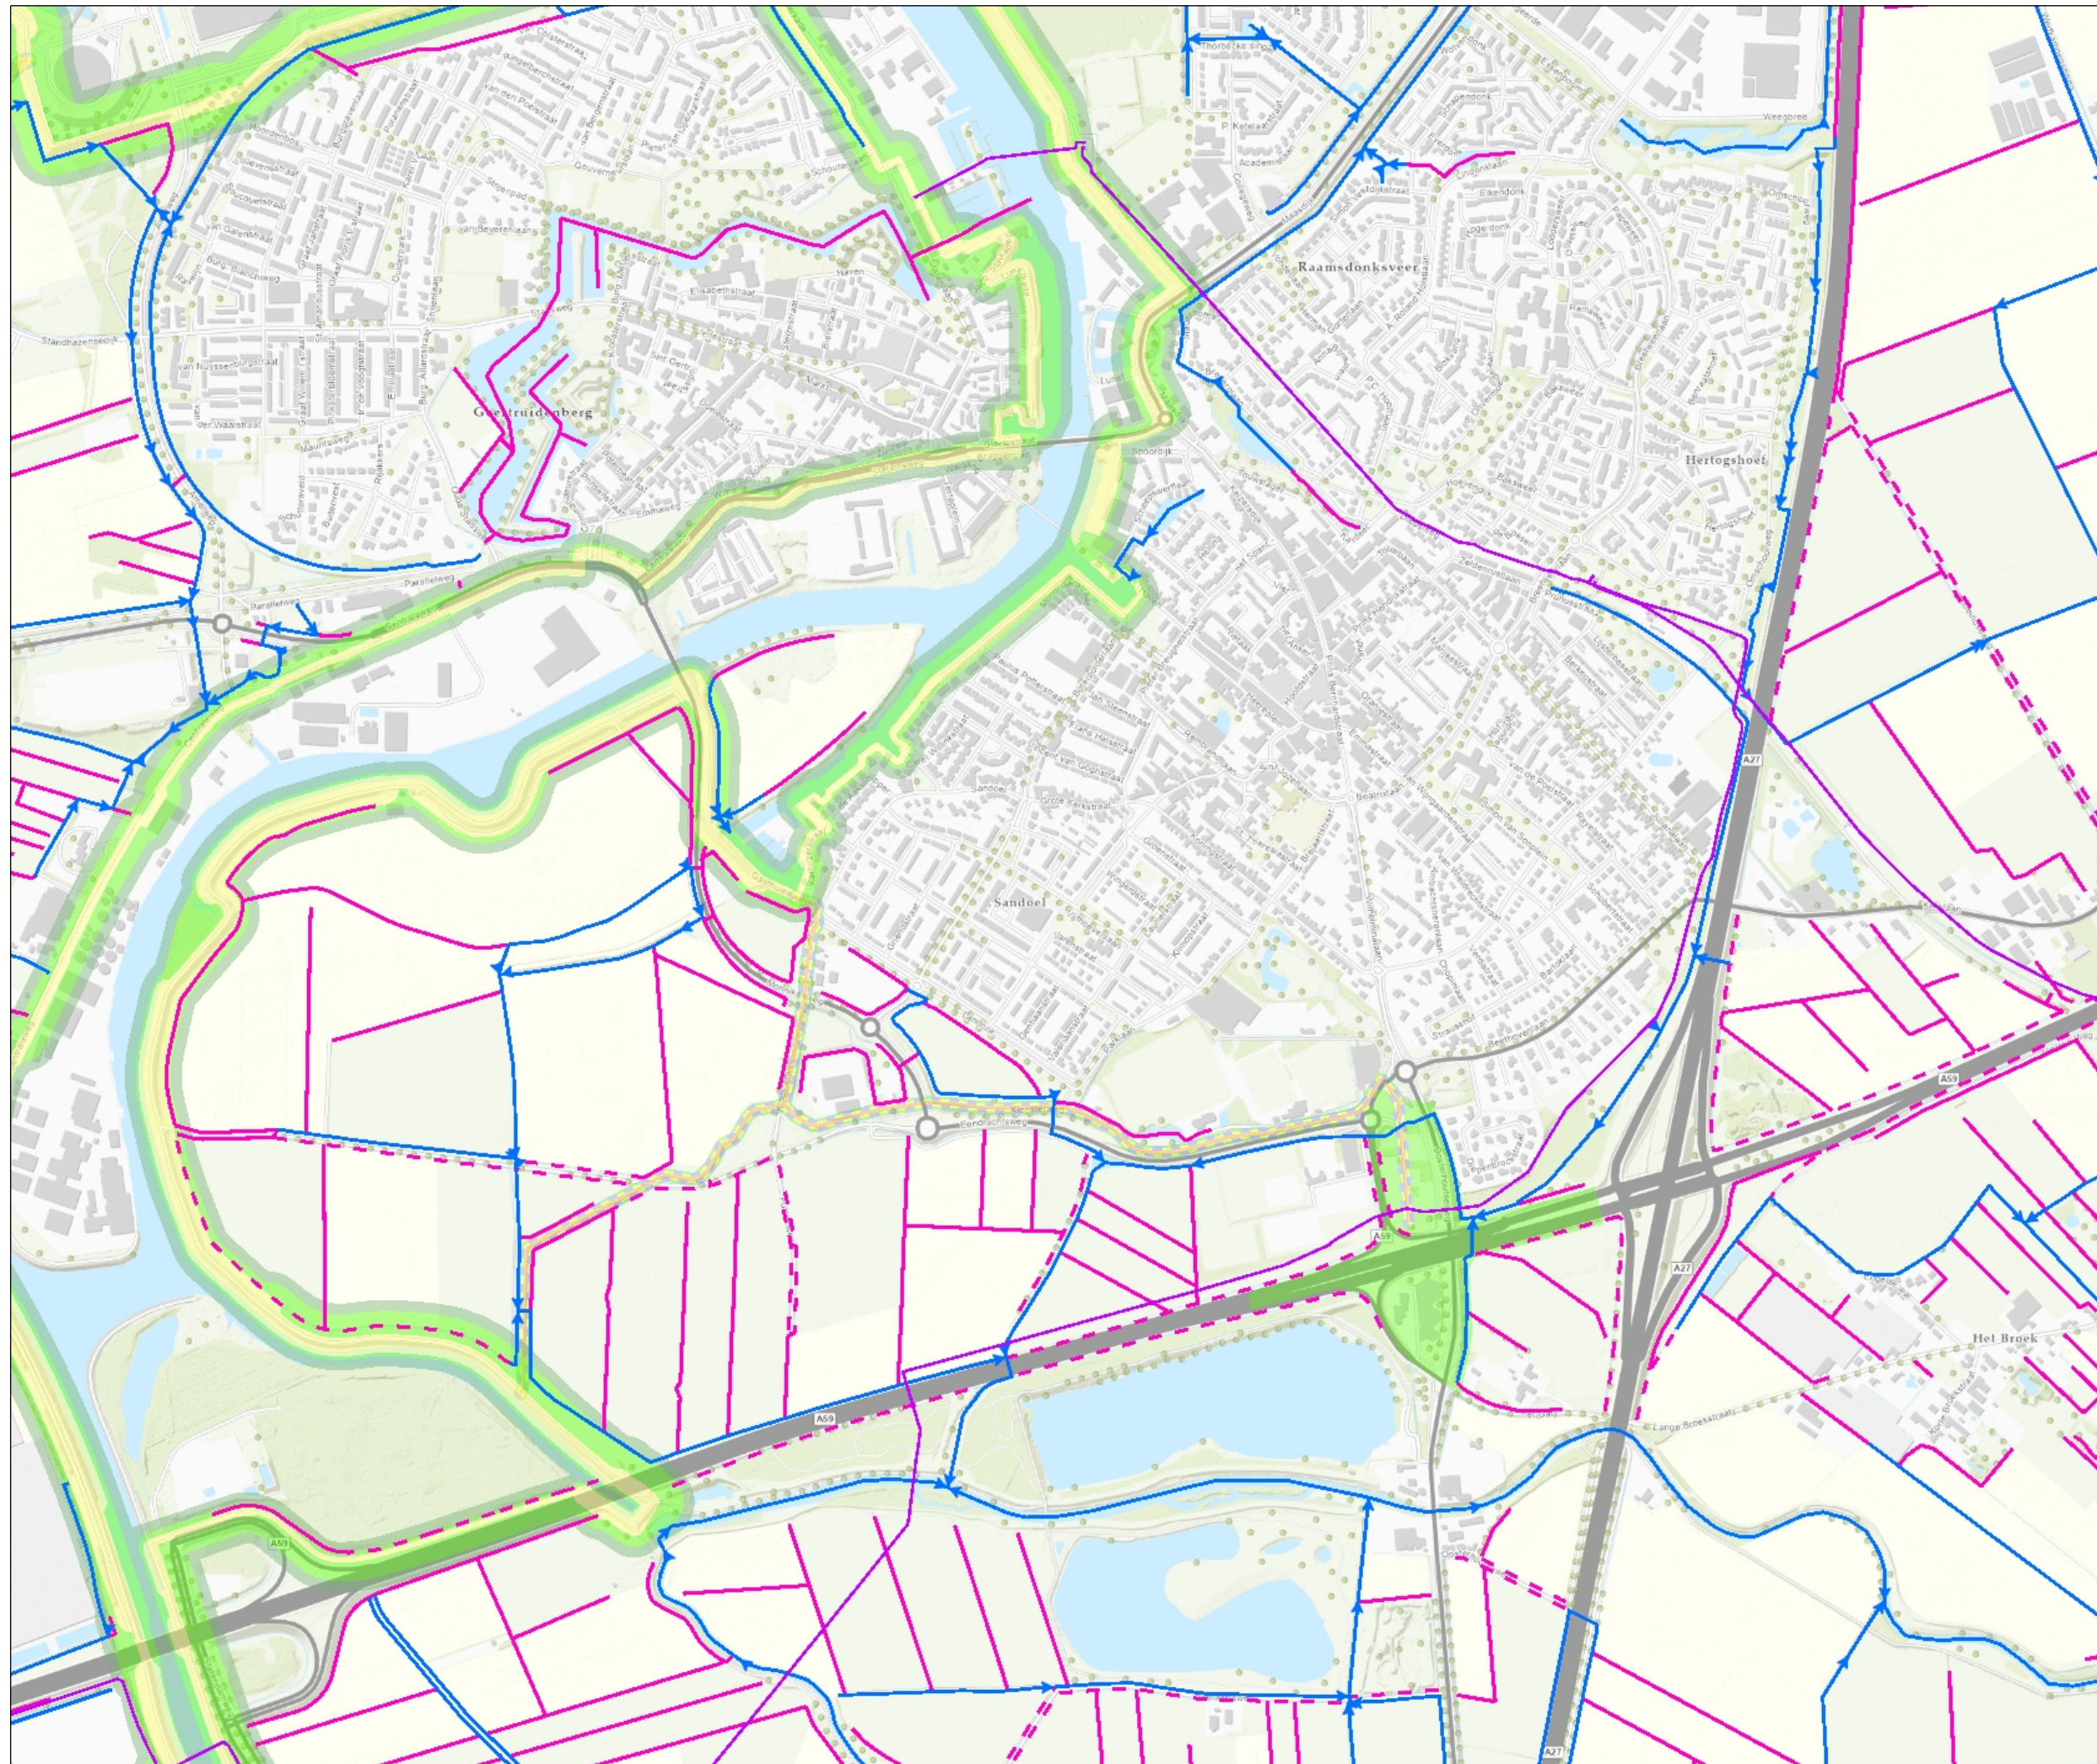

0652534565-B

Detailkaart van de locatie van de zaak

- Leidingsegment BHR
- Categorie A waterloop
- Categorie B waterloop
- Aangelande
- Afwijkend
- Waterstaatwerk waterkering
- Beschermingszone waterkering
- Beschermingszone A
- Beschermingszone B
- Regionale waterkering compartimenteringskering en
- Teenlijn Regionale waterkering compartimenteringskering en
- Waterstaatwerk waterkering compartimenteringskering en
- Beschermingszone waterkering Topo

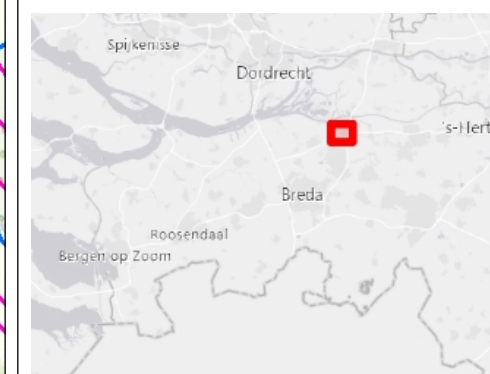

Naam/Proces:
Vergunningen

Datum: 15-07-2022
Formaat: A3
Schaal: 1:12,000