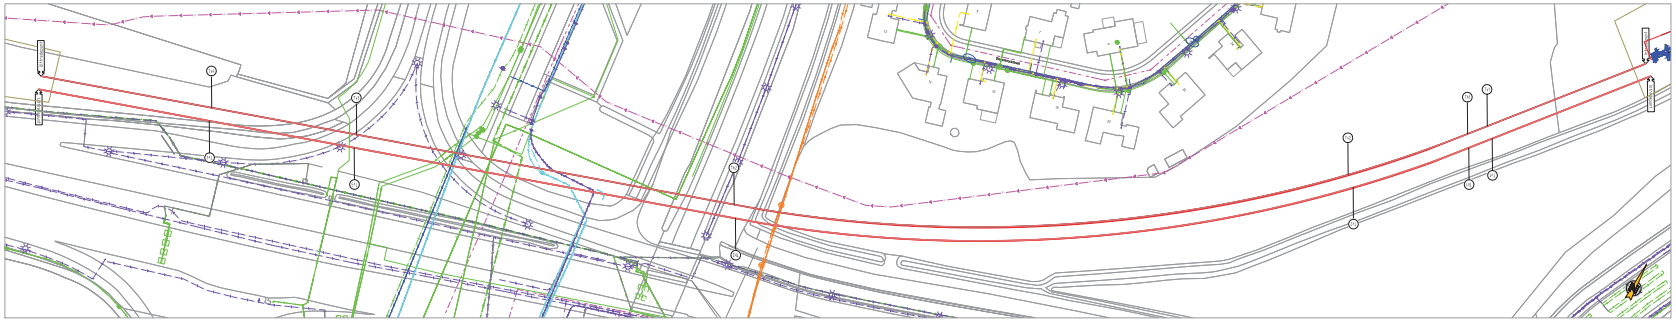

BOVENAANZICHT SCHAAL M_1:500

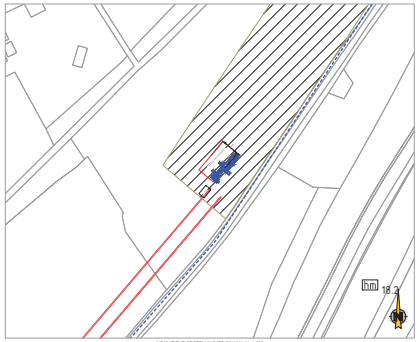

INDICATIEVE OPSTELLING ITP SCHAAL M_1:500

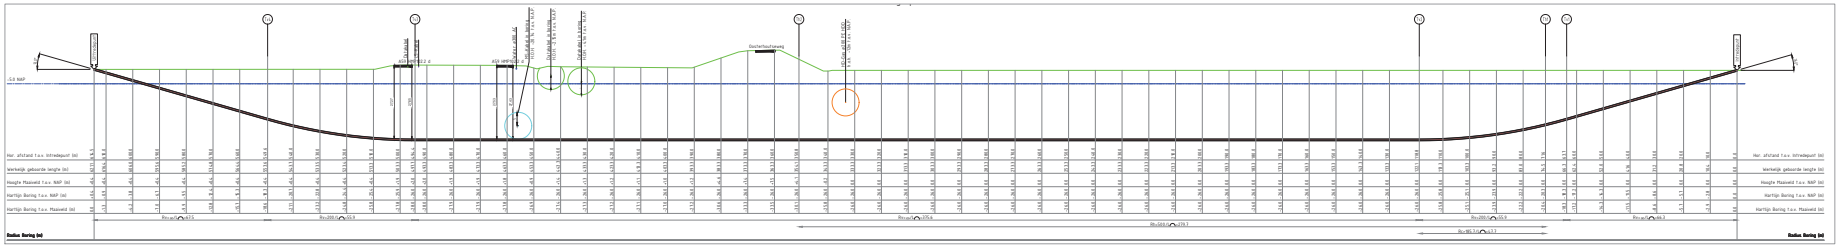

DWARSPROFIEL SCHAAL M_1:500

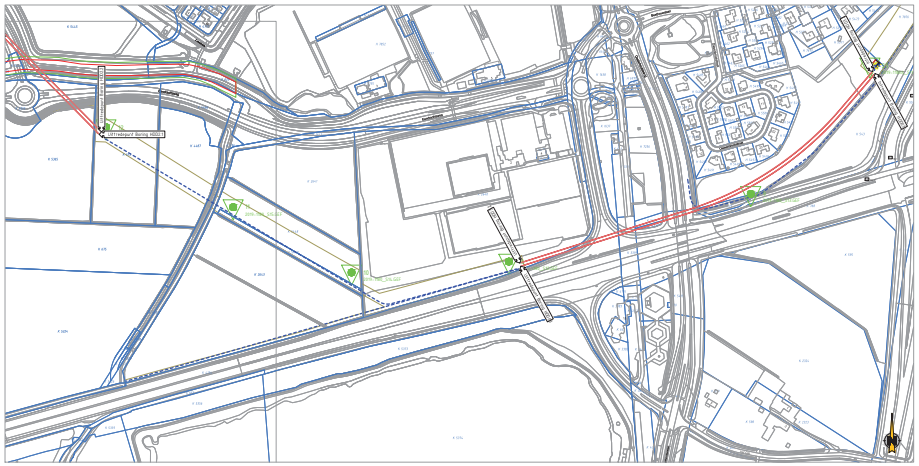

OVERZICHT SCHAAL 1:2000

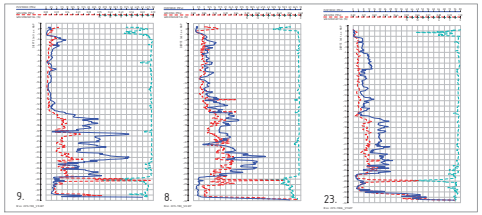

INDICATIEVE OPSTELLING UTP SCHAAL Custom

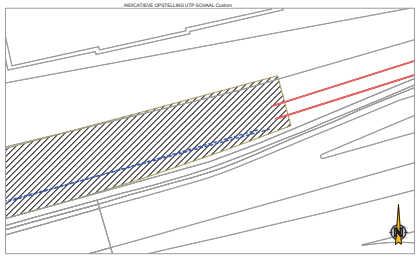

INDICATIEVE OPSTELLING UTP SCHAAL M_1:500

Tabel Tangentpunten Boring HDD01

	X	Y	Z (NAP)
intrede	120573.89	470571.77	0.02
Tx1	120572.34	470572.21	-18.25
Tx1	120554.14	470566.05	-20.30
Tx2	119995.20	470372.66	-24.00
Tx2	119770.85	470293.70	-24.00
Tx3	119628.60	470242.90	-24.00
Tx4	119606.00	470233.28	-18.25
uittrede	119594.17	470231.69	0.36

Tabel Tangentpunten Boring HDD02

	X	Y	Z (NAP)
intrede	120570.08	470596.96	0.02
Tx1	120568.15	470596.10	-18.25
Tx1	120553.52	470594.13	-20.30
Tx2	119995.25	470576.39	-24.00
Tx2	119770.89	470499.34	-24.00
Tx3	119627.00	470452.20	-24.00
Tx4	119604.60	470438.60	-18.25
uittrede	119592.66	470436.16	0.36

COORDINATEN

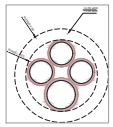

DOORSNEDE

Legenda:

- GEOTCHNISCH BORING
- GEOTCHNISCH BORING NORMAL
- HOOGSPANNING
- HOOGSPANNING
- GAS HOGE DRUK / TRANSPORT
- GAS HOGE DRUK / TRANSPORT
- WATER
- WATER
- RIOOL VRIJ AFVOER
- RIOOL VRIJ AFVOER
- HUISNR
- HUISNR
- GRENS
- GRENS
- GRENS
- GRENS

Legenda KLIC:

- LAAGSPANNING
- LAAGSPANNING
- HOOGSPANNING
- HOOGSPANNING
- GAS HOGE DRUK / TRANSPORT
- GAS HOGE DRUK / TRANSPORT
- WATER
- WATER
- RIOOL VRIJ AFVOER
- RIOOL VRIJ AFVOER
- HUISNR
- HUISNR
- GRENS
- GRENS
- GRENS
- GRENS

BIJ DE UITLEGGEN EN LASSEN VAN GEING TEKENING
BLIJKEN AANBEVEGEN NORMTIEP EN TEP

LENGTE BORING: HDD01 2 1622 m
BUISDIAMETER(n): (PE100 SDR-13.6) 2x ø200 + 1xø250 (ZW) mm

van gelder

VAN GELDER KLM pfc. BV
Postbus 23
7600 AA Almelo
Tel. +31 (0)546 - 72 12 12
Fax. +31 (0)546 - 72 12 20

PLANTEKENING/VERGUNNINGSAANVRAAG

Schaal:	1:500
Gemaakt door:	Gerard
Controleerdatum:	19-09-2
Bestand/Tek.nr.:	Gerard
Bestandnaam:	20-0-2 HDD01
Projectnr.:	20-0-2 HDD01
Datum:	19-09-2
Revisie:	n/a
Gemaakt door:	Gerard
Gecontroleerd door:	
Goedgekeurd door:	
Status:	VERGUNNING

Tekeningnr.: 20-0-2 HDD01 2