


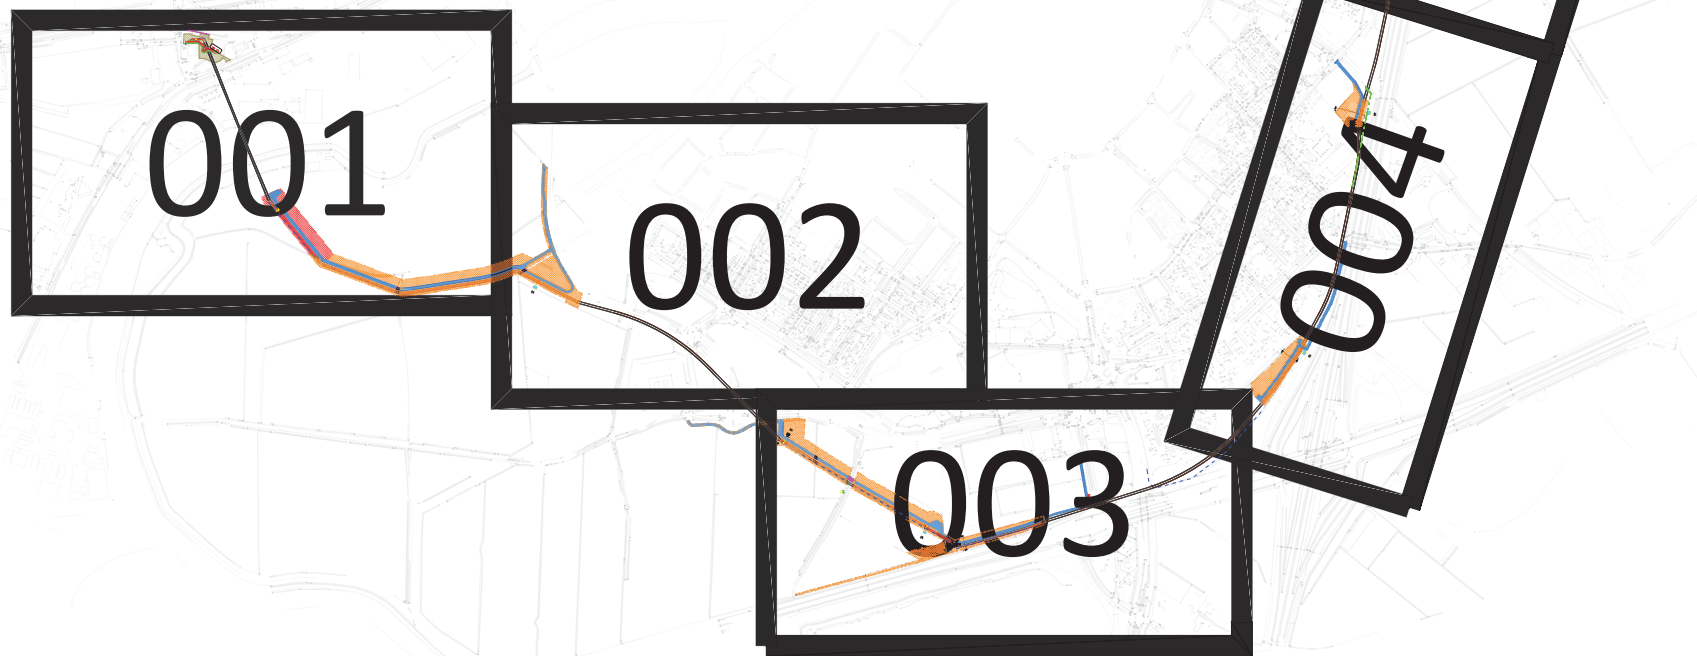

12	Naam	16-03-2022	OW	OMA
Varies	Beschrijving / Wijziging	Datum	Gepland	Gepland
PROJECT :	Verkabeling Geertruidenberg 150kV Projectnummer: 002.854.40			
OMGEVING :	DO tekening - Totaal Overzicht Aanleg 150kV kabelverbinding			
OPERATIEVEVER :				
	TEKENING NR.	GT-GW-HT 150-00001	BLAD NR.	000