

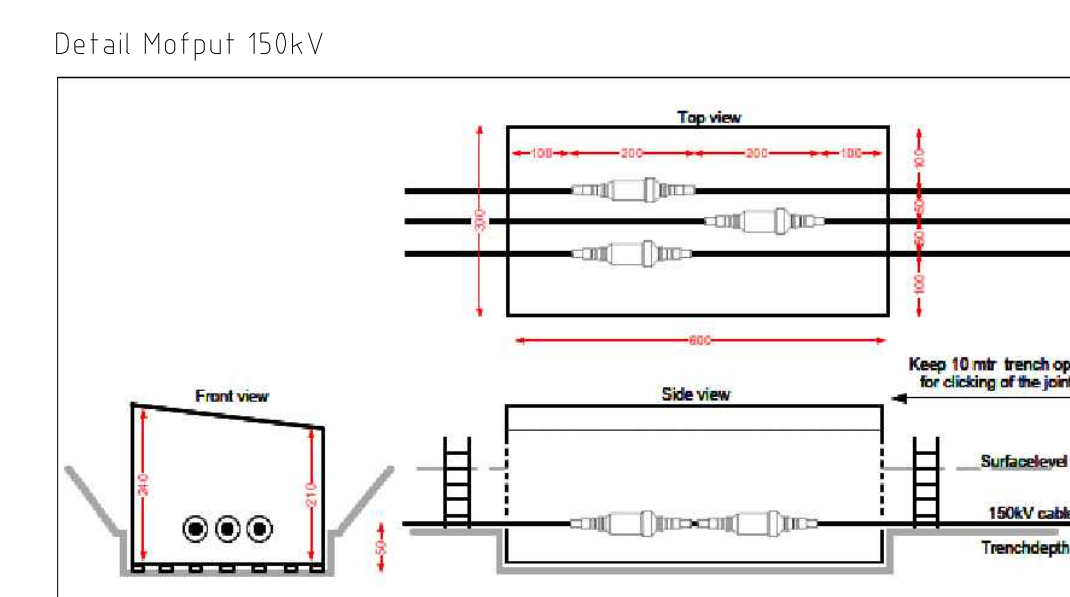
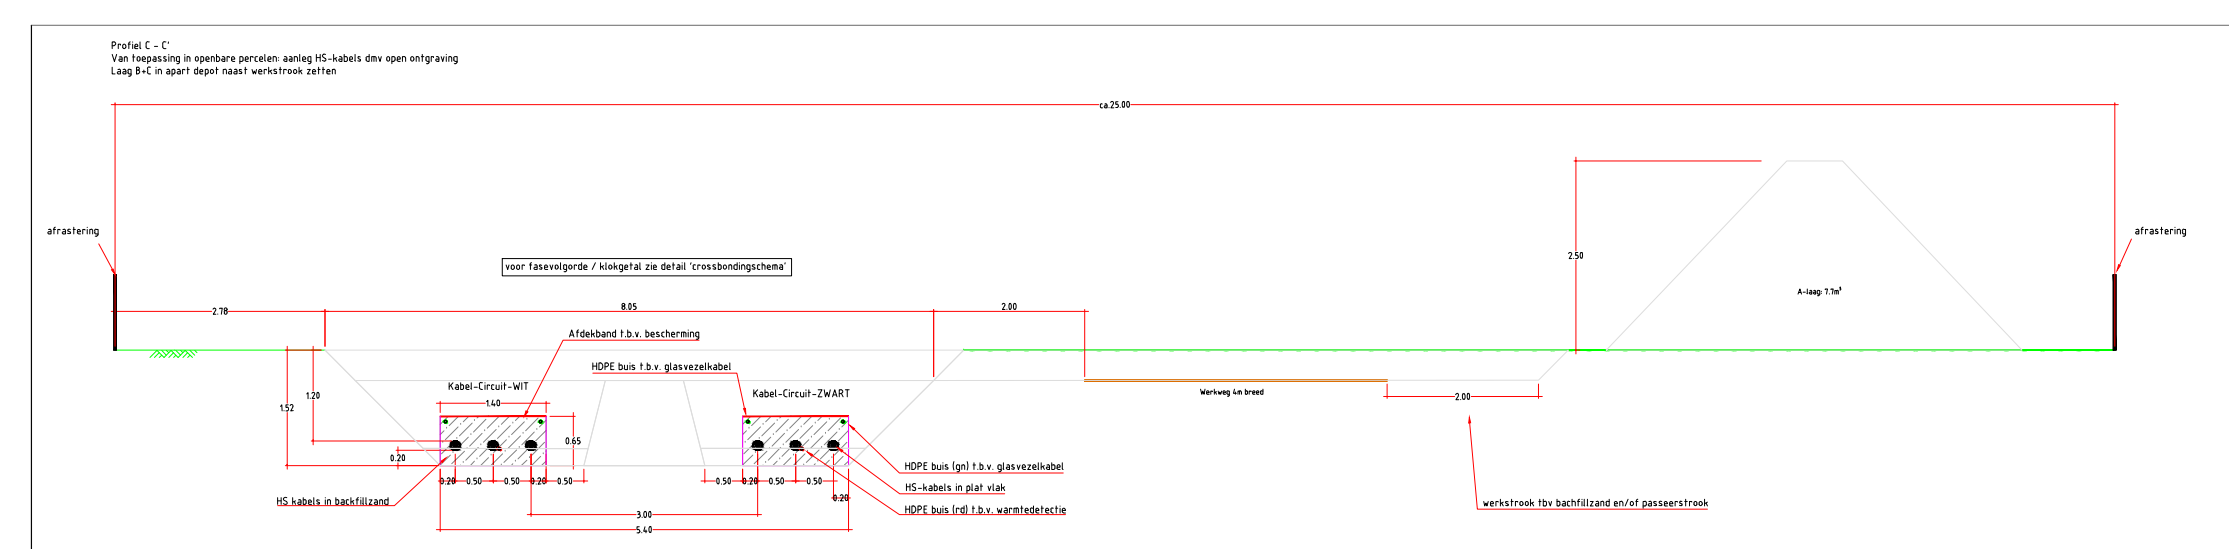
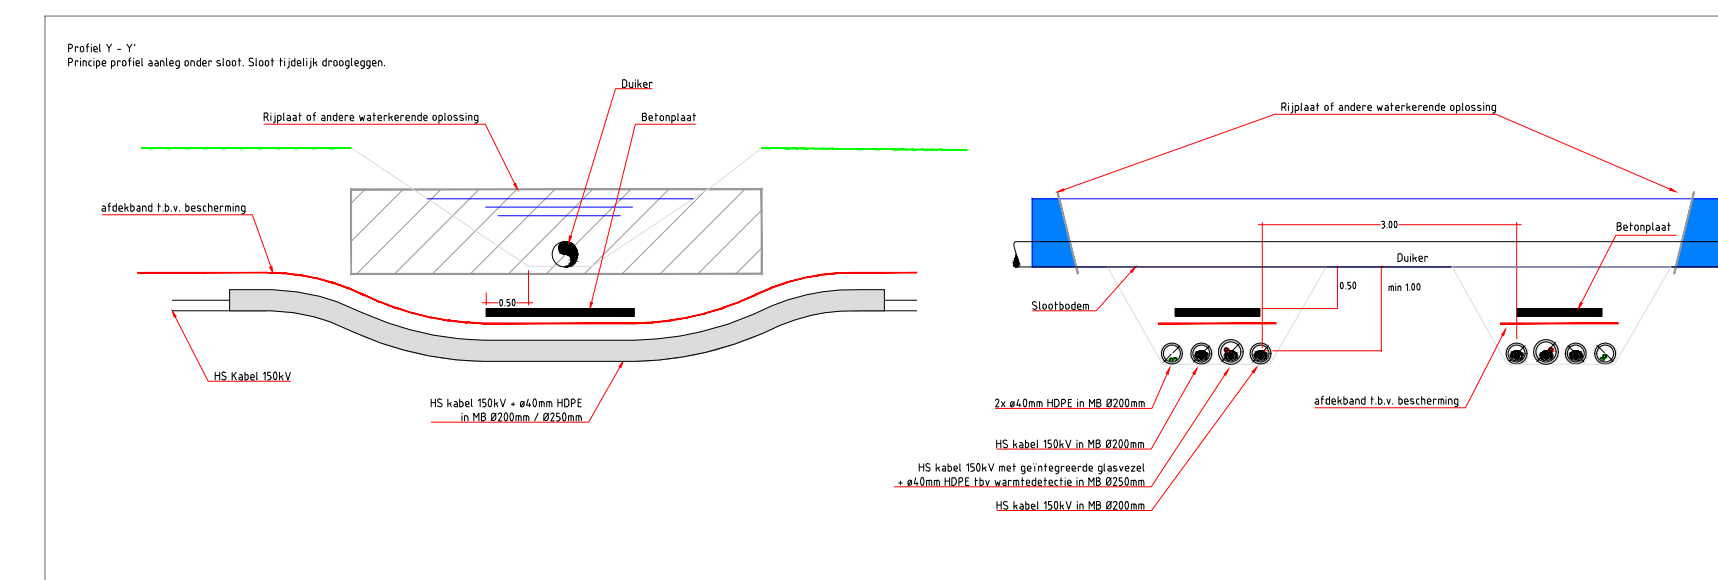
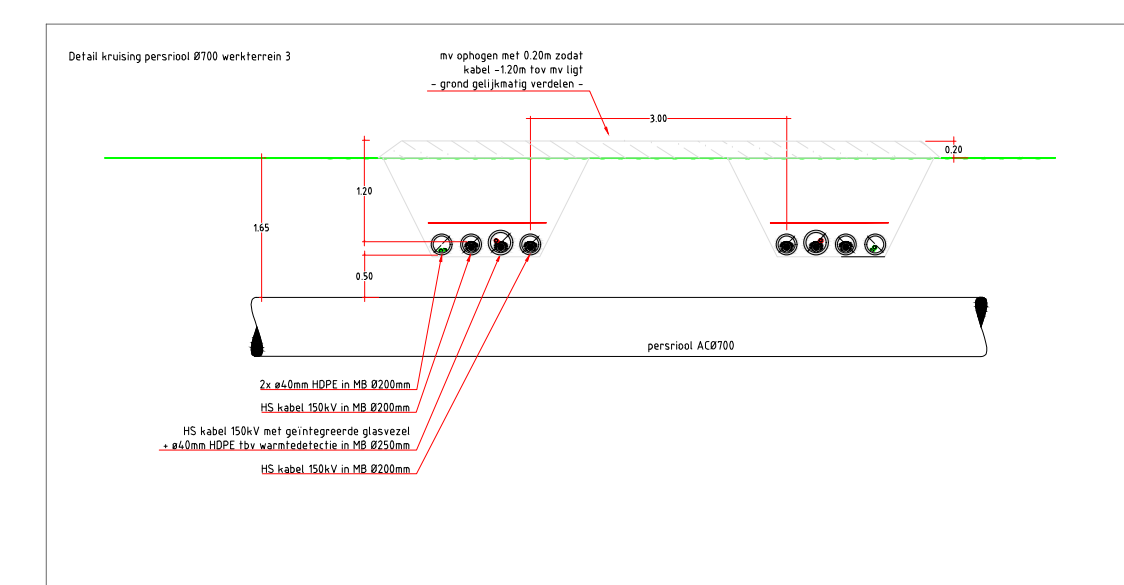
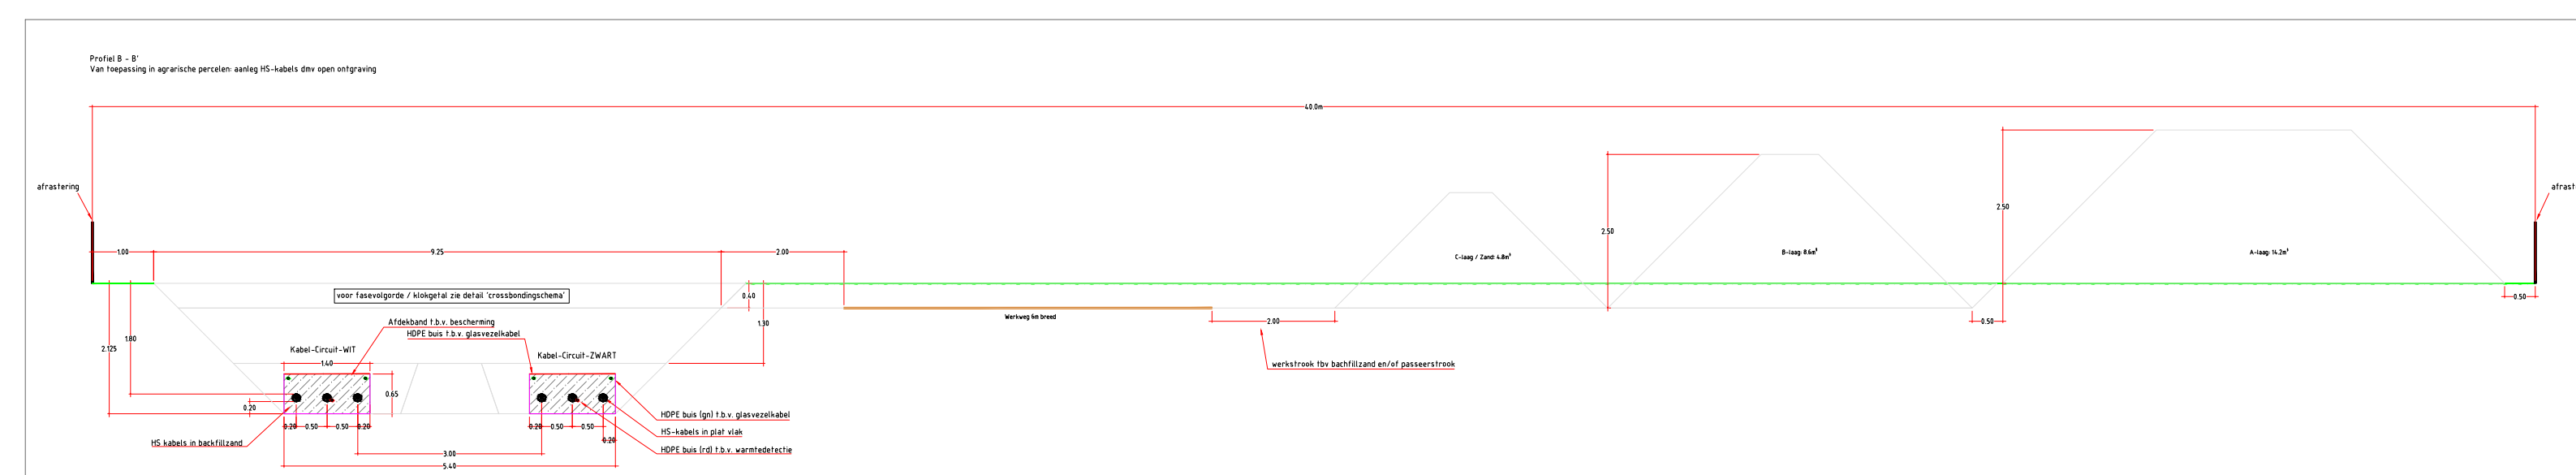
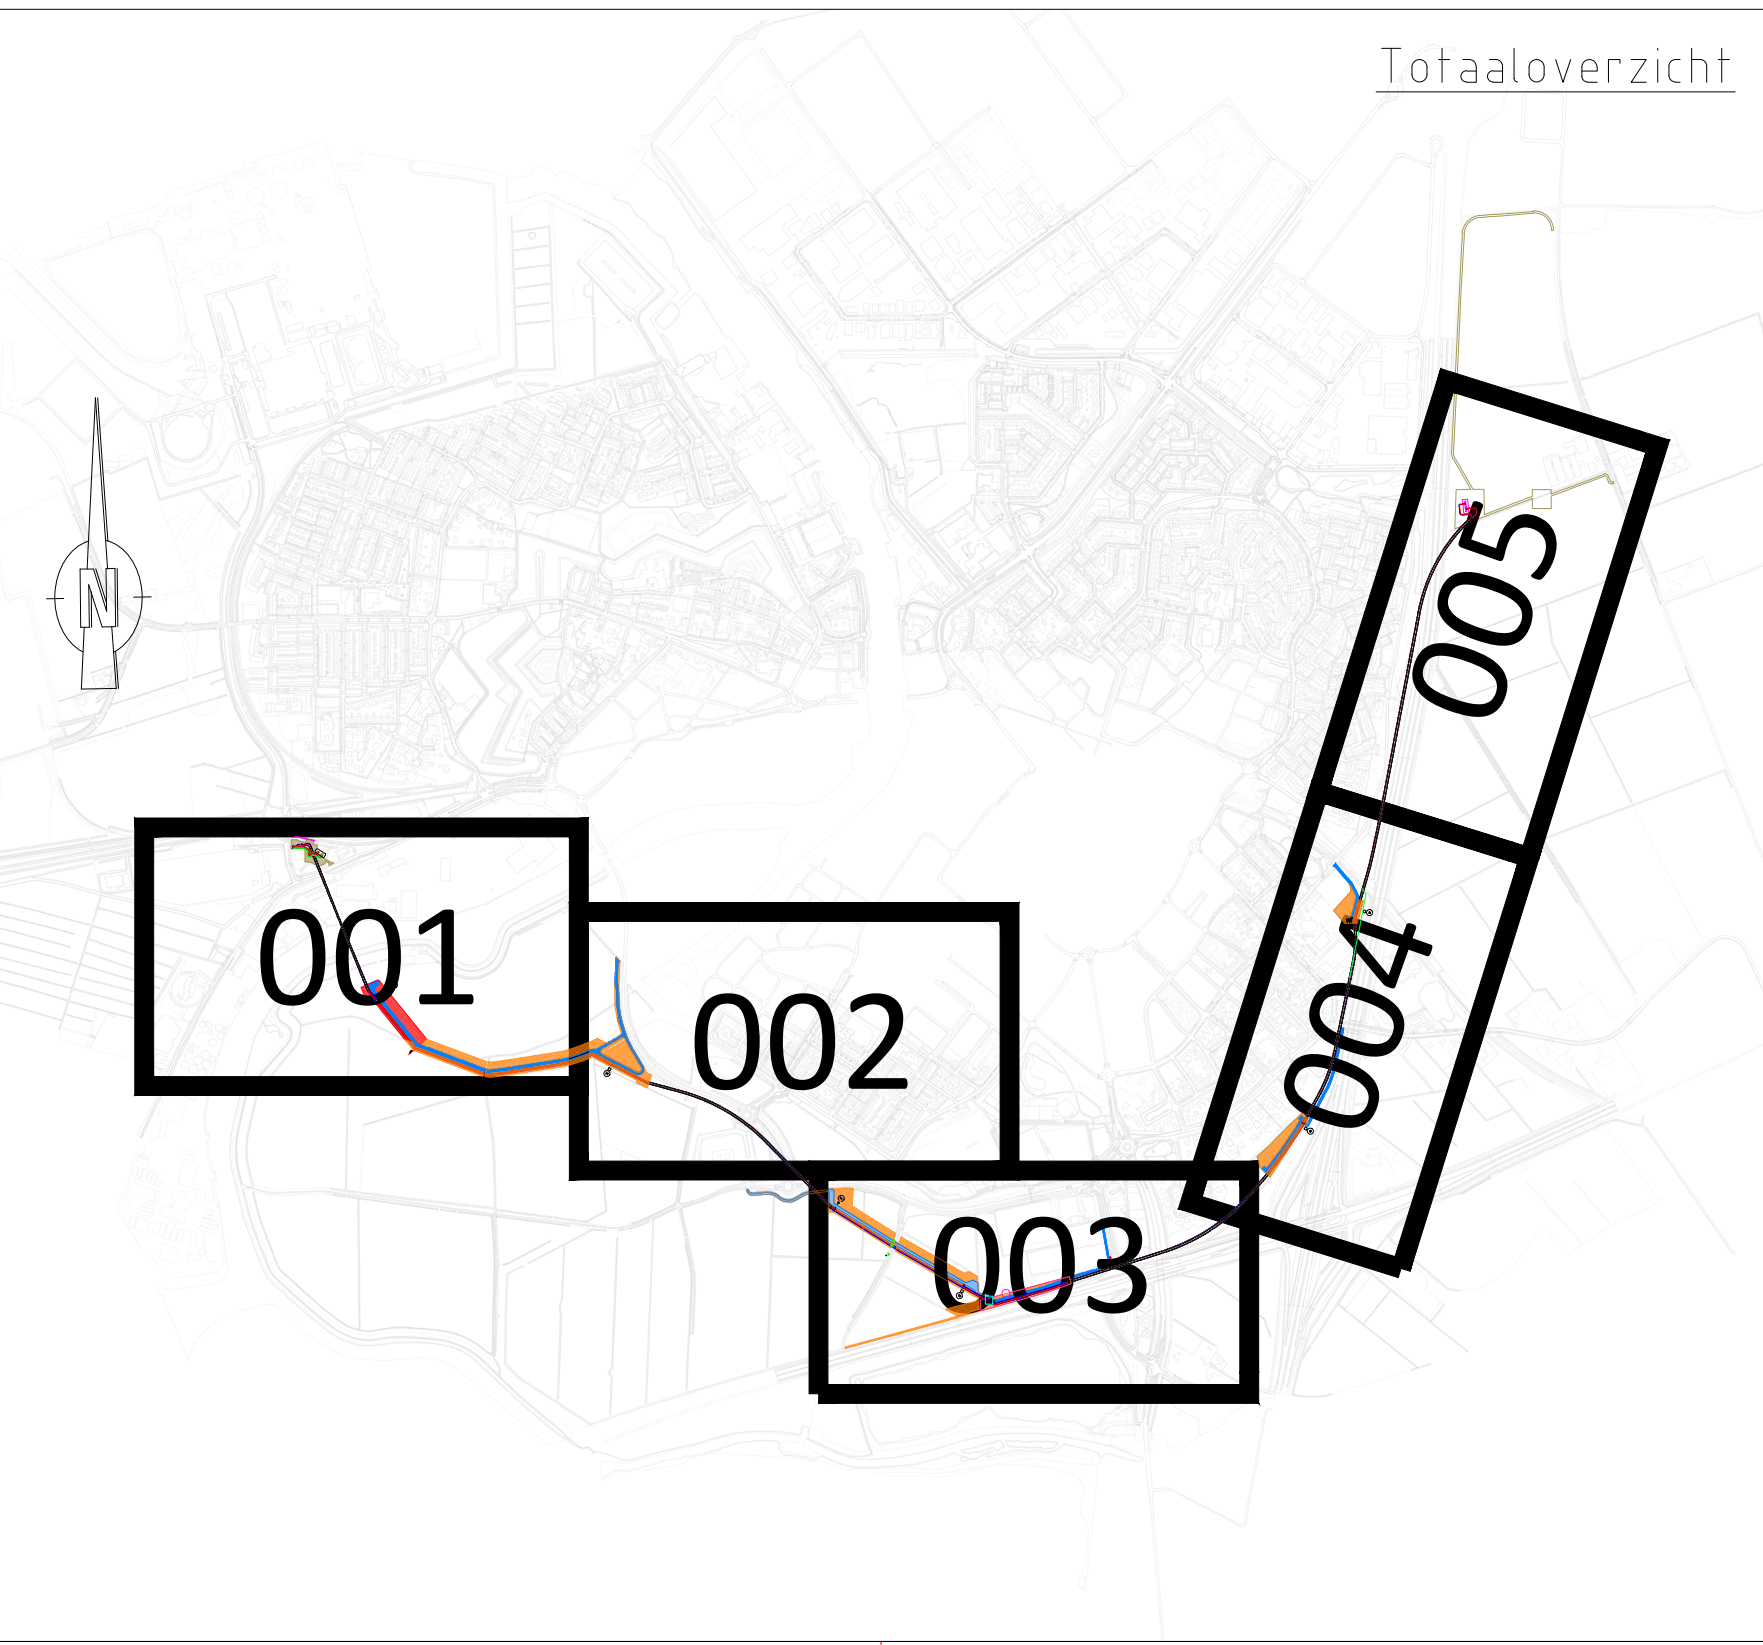


 

Geometrie	Omschrijving	Status
	Nieuw Hoogspanningsracc 150kV	Nieuw
	Te leggen mantelbuizen in open ontgraving	Nieuw
	Nieuw te realiseren gestuurde buiringen	Nieuw
	Uitgeleesde HDD	Tijdelijk
	Tijdelijke uitgesleesde HDD	Tijdelijk
	Archeologie / verdund	
	Besliding gevaarlijke inhoud	Bestaand
	Datatransport	Bestaand
	Hoogspanning	Bestaand
	Landelijk hoogspanningsnet	Bestaand
	Laagspanning	Bestaand
	Middenspanning	Bestaand
	Gas hoge druk	Bestaand
	Gas lage druk	Bestaand
	Overig	Bestaand
	Water	Bestaand
	Drukreteling	Bestaand
	Rollering vrijrijsel	Bestaand

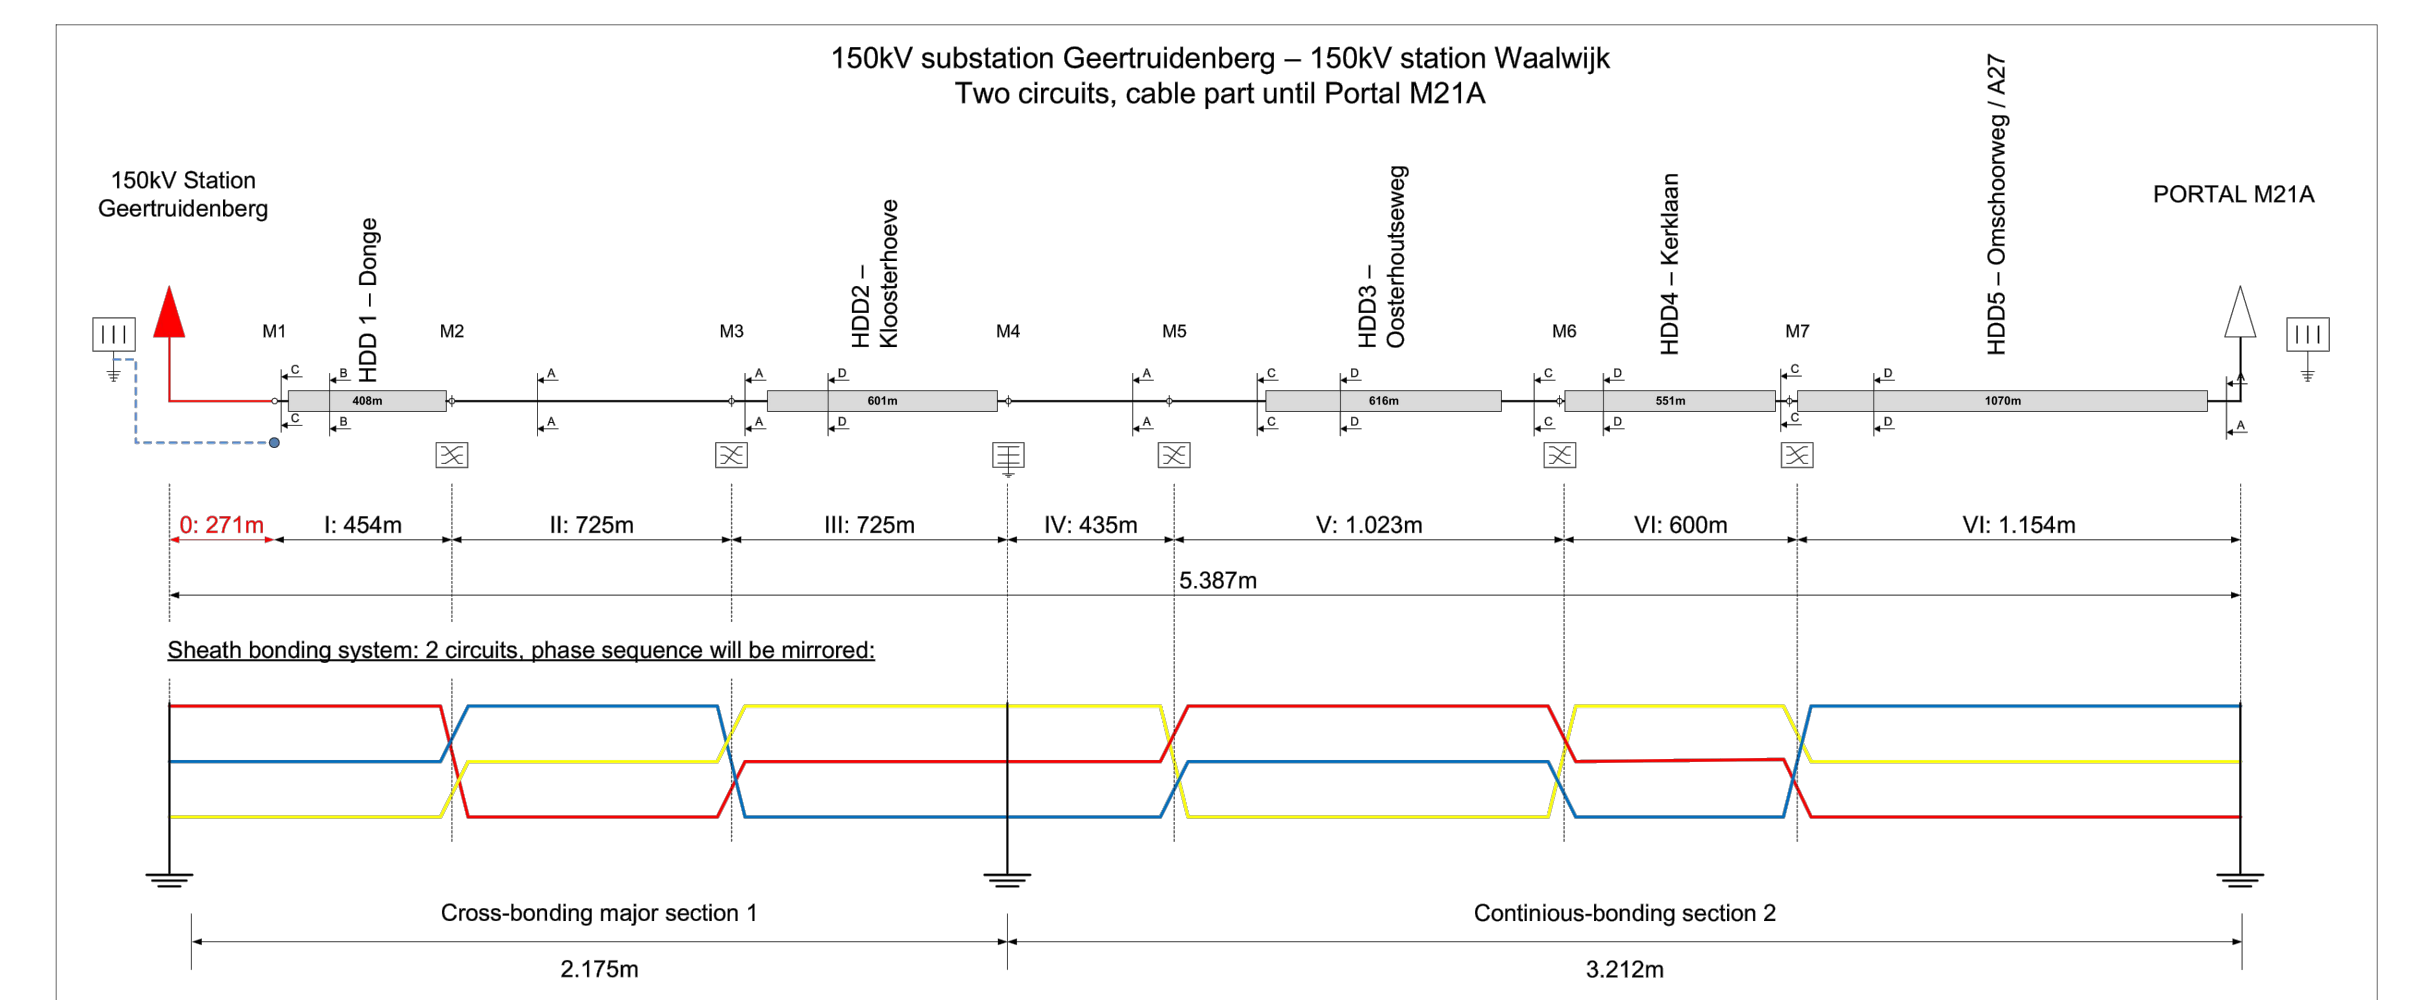

	Werkstrook		Aanbrengen tijdelijk kunstwerk, dempen sloot etc.		Mofacatie
	Werkweg		Werkvak Gestuurd Boren		Boom

ZD	Diverse	11-05-2022	EBE	DMA
Version	Beschrijving / wijziging	Datum	Gemaakt	Gezien
PROJECT : Verkabeling Geerthuizen 150KV Projectnummer: 002.854.40		GETEKEND : 		
OMSCHRIJVING : DO tekening Aanleg 150KV kabelverbinding		CONTROLE : 		
OPDRACHTGEVER :		ONTWERP : DO		
		VERSIJE : 1F		
		DATUM : 25-03-2022		
		SCHAL : 7300		
		FORMAAT : A0		
			TEKENING NR. GT-WW-HT 150-00001	
			BLAD NR. 003	