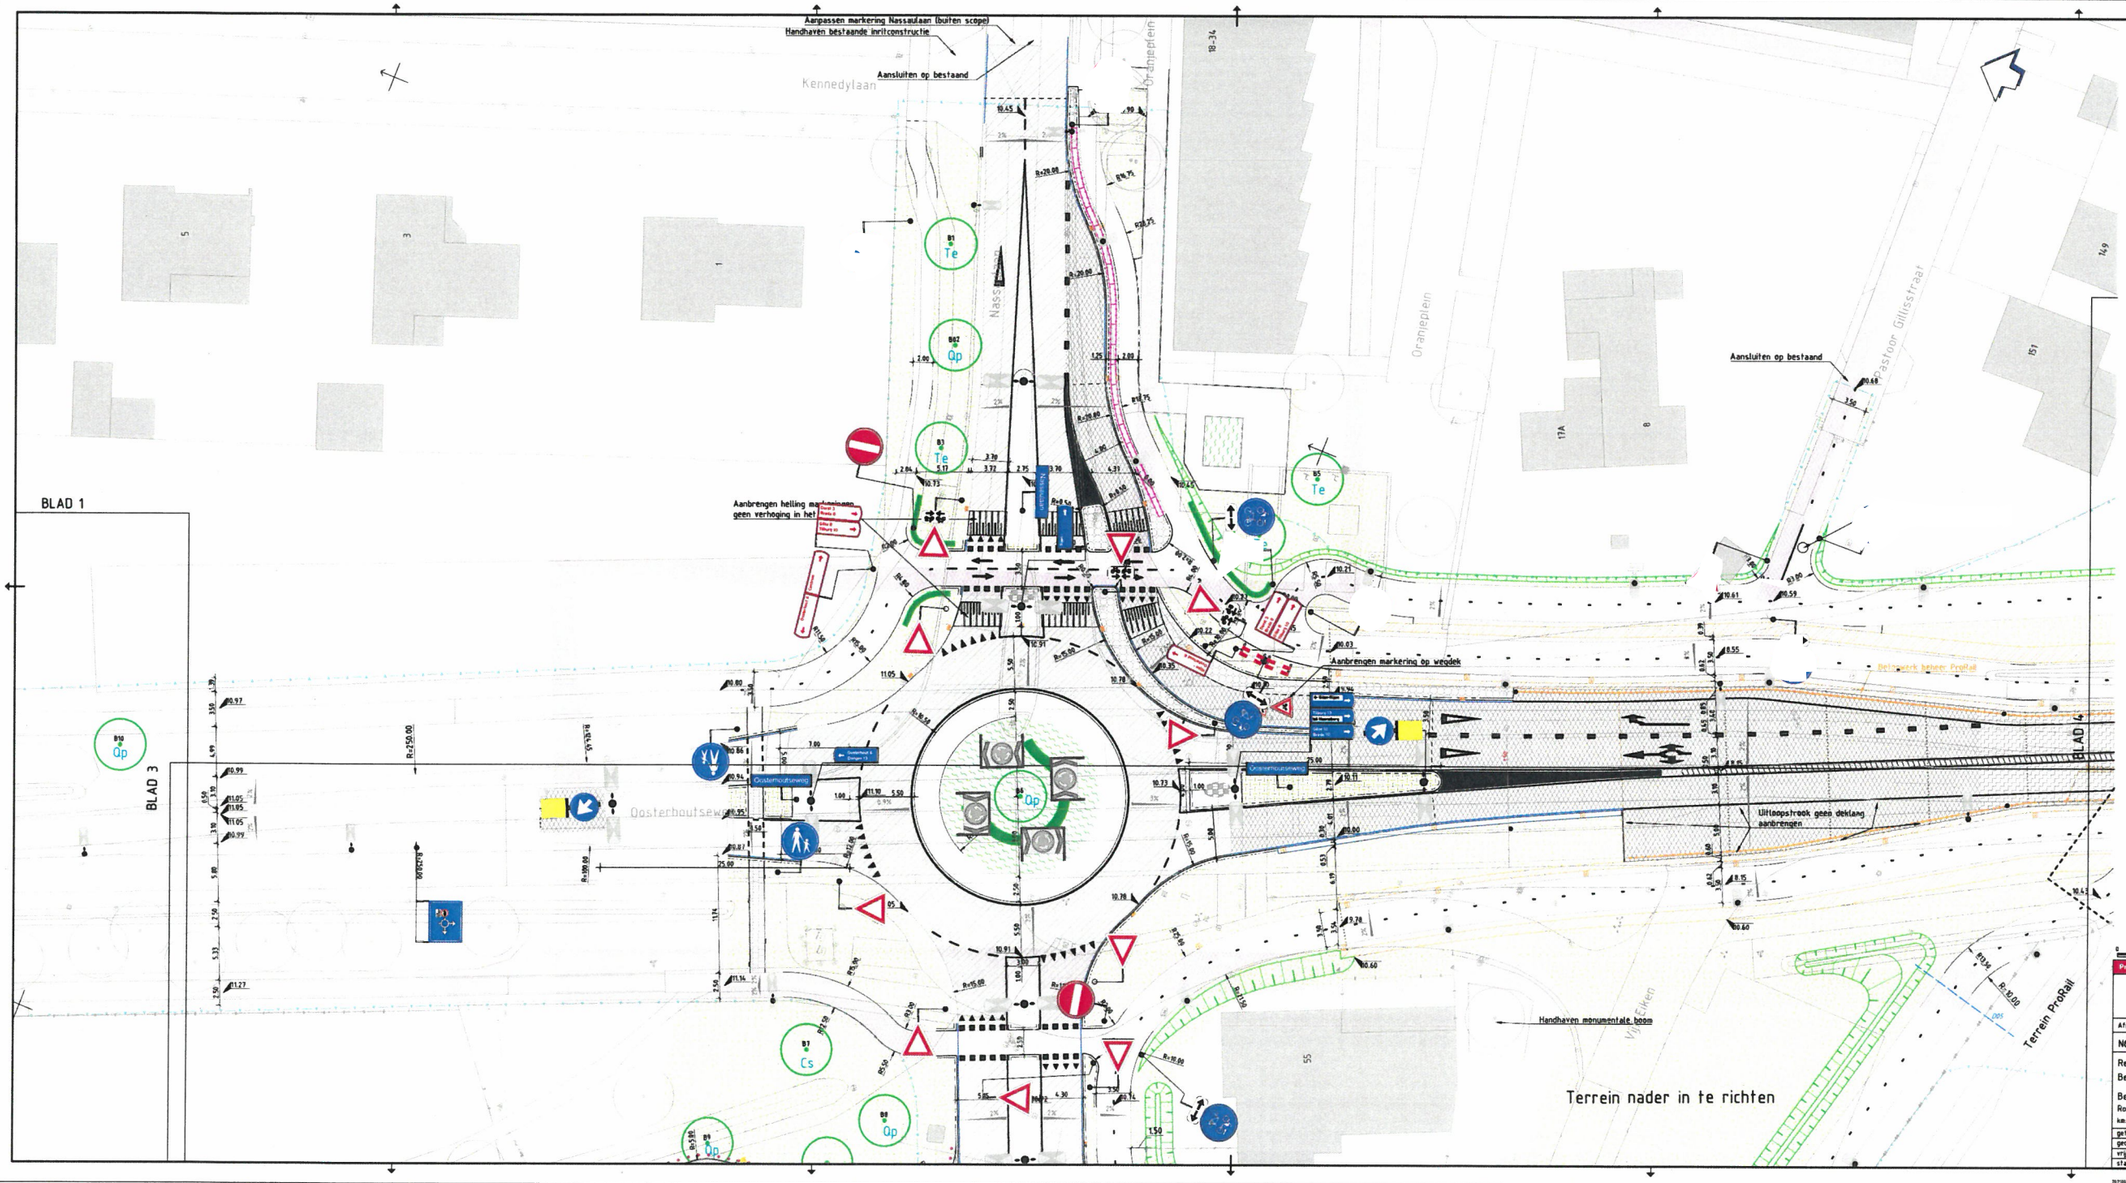

Legenda

- Werkgrens
- Huidige kadastrale grens
- Grens bestemmingsplan
- Systeemgrens ProRail permanent
- Systeemgrens tijdelijk TVP 1-2
- Systeemgrens tijdelijk 2 (bouwrijp ProRail)
- Werkgrens ProRail
- Beheergrens Provincie
- Zichtruit (tijdens de bypass situatie en t.b.v. tijdelijke spoorwegvergang) Dit is het gebied waarbinnen geen zichtbeweemmerende obstakels mogen voorkomen
- Bestaande situatie
- Obstakelvrije zone 4,5m
- Bestaande hoogte
- Aanbrengen houten geleiderail
- Aanbrengen demontable barrier
- Aanbrengen reflectorpaal / reflector op geleiderail
- Aanbrengen wildreflector model PNB
- Aanbrengen markering hectometrering op rijbaan
- Aanbrengen LED-wegdekreflectoren met fiets-detectie t.p.v. fietsoversteek Nassaulaan
- Aanbrengen fietspaal
- Aanbrengen bebording

Maten in meters tenzij anders vermeld
Materialen in millimeters
Hoogtematen in meters t.o.v. NAP

0 2 4 6 8m

Provincie Noord-Brabant

Cluster Projecten en Vastgoed

Afdeling PIP

Brabantlaan 1 5216 TV 's-Hertogenbosch
Telefoon (073) 681 28 12

Ingenieursbureau uitbesteding
Cleverland

N631 Rijen (N282) - Oosterhout (A27)

Reconstructie N631
Bestekstekening

Bebordingsplan definitieve situatie blad 2
Rotonde en infrastructuur N631 spoorondergang Rijen - Oosterhout
km: 1.450 - km: 2.280

Bestekkenmmer: 631.12.01.RE
schaal: 1:200
formaat: A1+

getekend	D. van Egmond	datum	21-01-2022	in 5 bladen	blad nr. 2
gecontroleerd	E. Lonissen	datum	21-01-2022	projectnummer	613.12.01.ID
vrijgegeven	A. Vissers	datum	21-01-2022	code	2021084-411-TEK-V1
status	Definitief	versie	1.0	registratienummer	

2021084-411-TEK-V1