


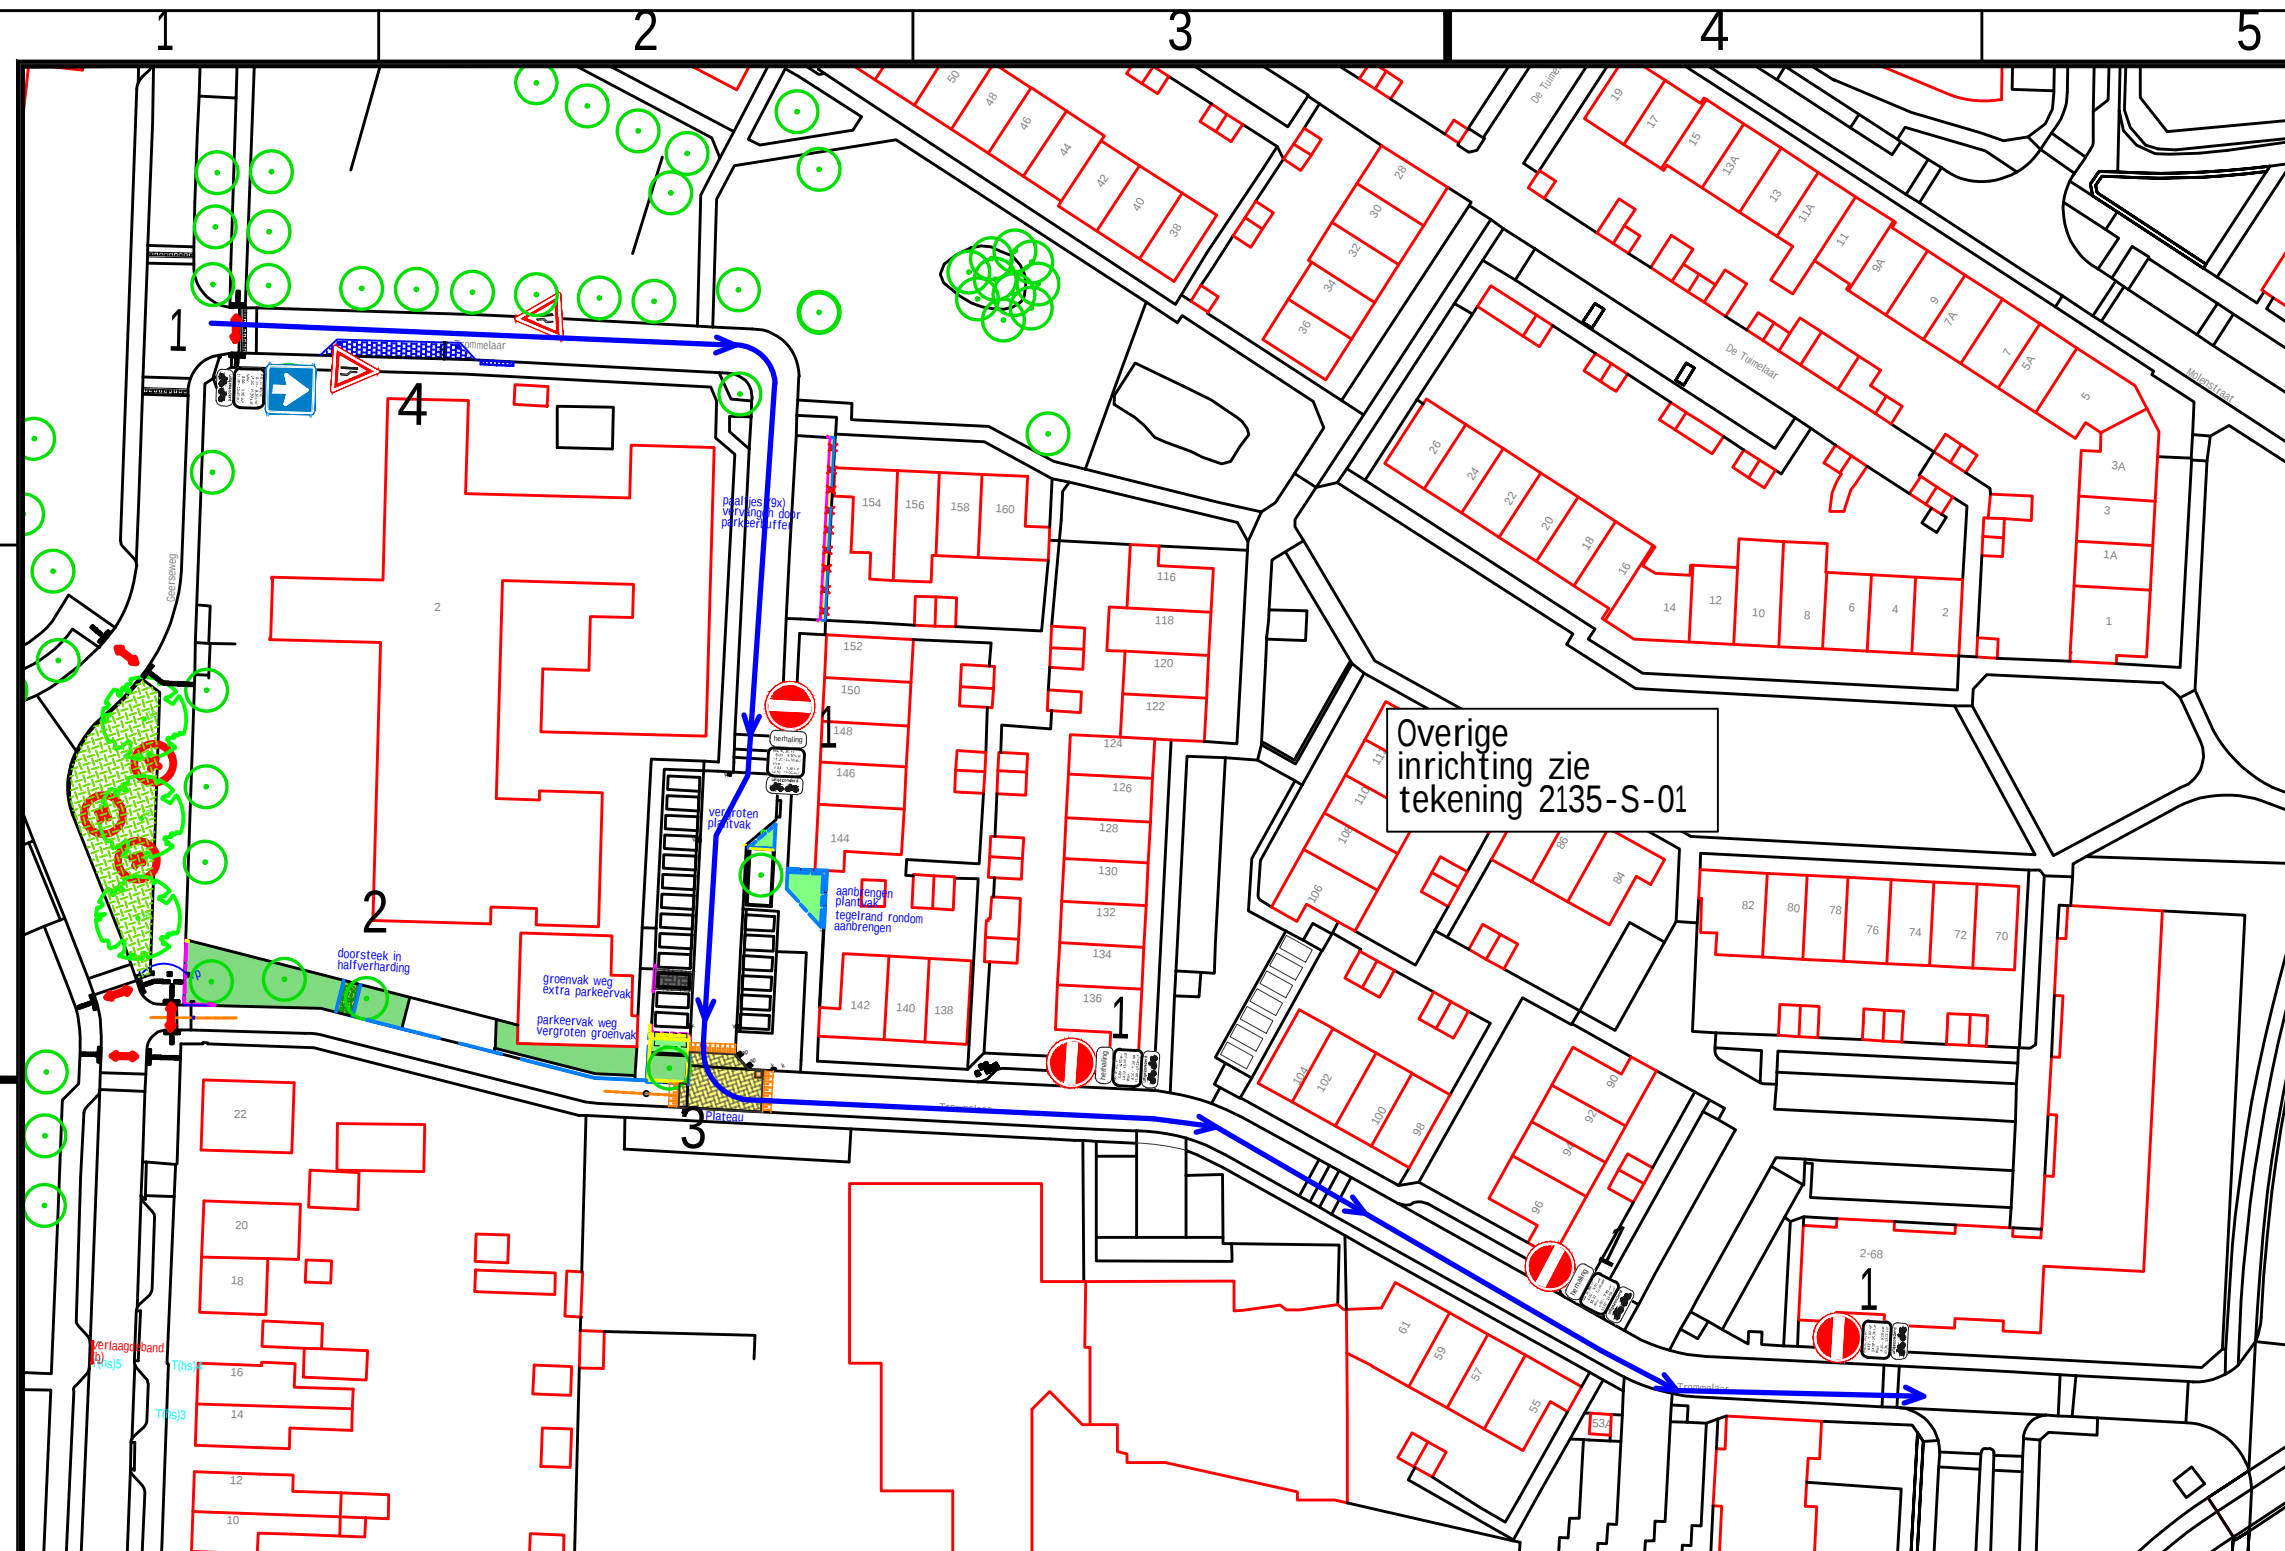

Belangrijkste maatregelen:

- 1) Eenrichtingsverkeer tijdens schooltijden

Ma, di, do, vr
8.00 - 9.30 uur
14.30 - 15.30 uur
Woe
8.00 - 9.30 uur
11.30 - 13.00 uur

- 2) Extra ingang schoolplein
- 3) Aanleg plateau kruispunt fietspad - Trommelaar
- 4) Aanbrengen opstelplek bij 'kleuterplein

Overige inrichting zie tekening 2135-S-01

LEGENDA

Geometrie	Omschrijving		
	Opsluitband (nieuw)		gras
	Trottoirband (nieuw)		Plantvak/groenstrook uitbreiding/nieuw
	Trottoirband (verwijderen)		Plantvak/groenstrook bestaand
	Perceelsgrens		Boom bestaand (handhaven)
	Oversteek		Boom verwijderen
	Geleideltegels (wit)		Boom nieuw
	Noppentegels (geel)		(hoge) heester (nieuw)
			Lijsterbes (nieuw)
Arcering	Omschrijving		
	Aanbrengen dikke tegels		
	SVT drempel/plateau		

GEMEENTE VEENENDAAL

- AFDELING WIJK- & STADSBEHEER
- Projecten-Services & Geodesie

WERK: Molenbrug / Hollekamp

ONDERDEEL: Eenrichtingsverkeer en overige voorzieningen rondom school

TEKENINGNR:
2123-S-01

SCHAAL: n.v.t.
FORMAAT: A3

GET.: ReDij
DATUM: 22-06-2022

CONTR.: ReRee
DATUM: 22-06-2022

Raadhuisplein 1 3901 GA Veenendaal

Telefoon (0318) 53 85 38 Fax (0318) 510414