


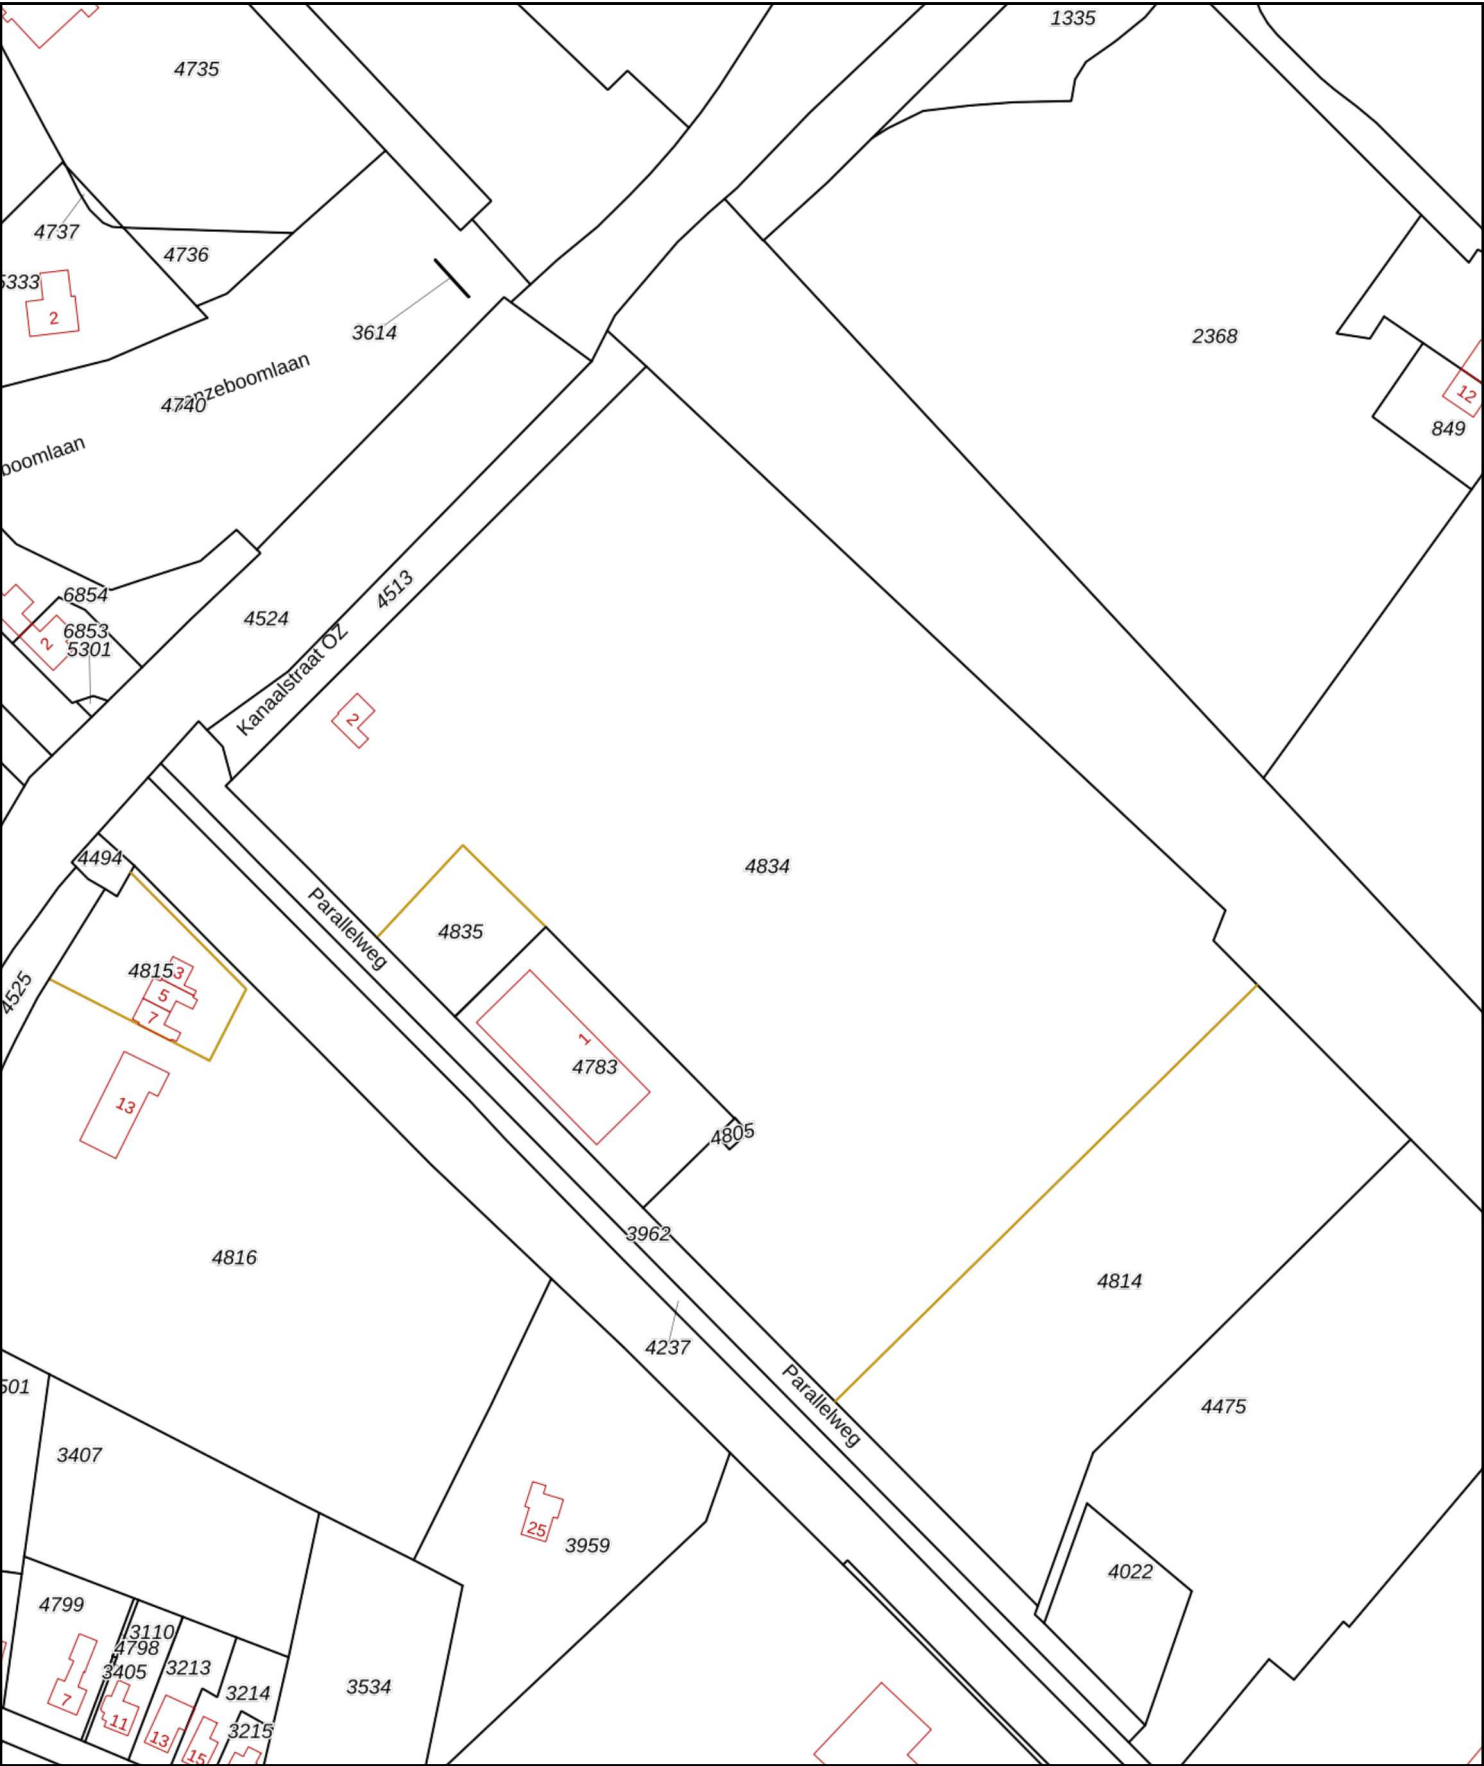

12345

25

Deze kaart is noordgericht

Perceelnummer

Huisnummer

Vastgestelde kadastrale grens

Voorlopige kadastrale grens

Administratieve kadastrale grens

Bebouwing

Schaal 1: 2000

Kadastrale gemeente

Sectie

Perceel

Raalte

E

4834


Voor een eensluitend uittreksel, geleverd op 3 mei 2022

De bewaarder van het kadaster en de openbare registers

Aan dit uittreksel kunnen geen betrouwbare maten worden ontleend.

De Dienst voor het kadaster en de openbare registers behoudt zich de intellectuele eigendomsrechten voor, waaronder het auteursrecht en het databankenrecht.

kadaster

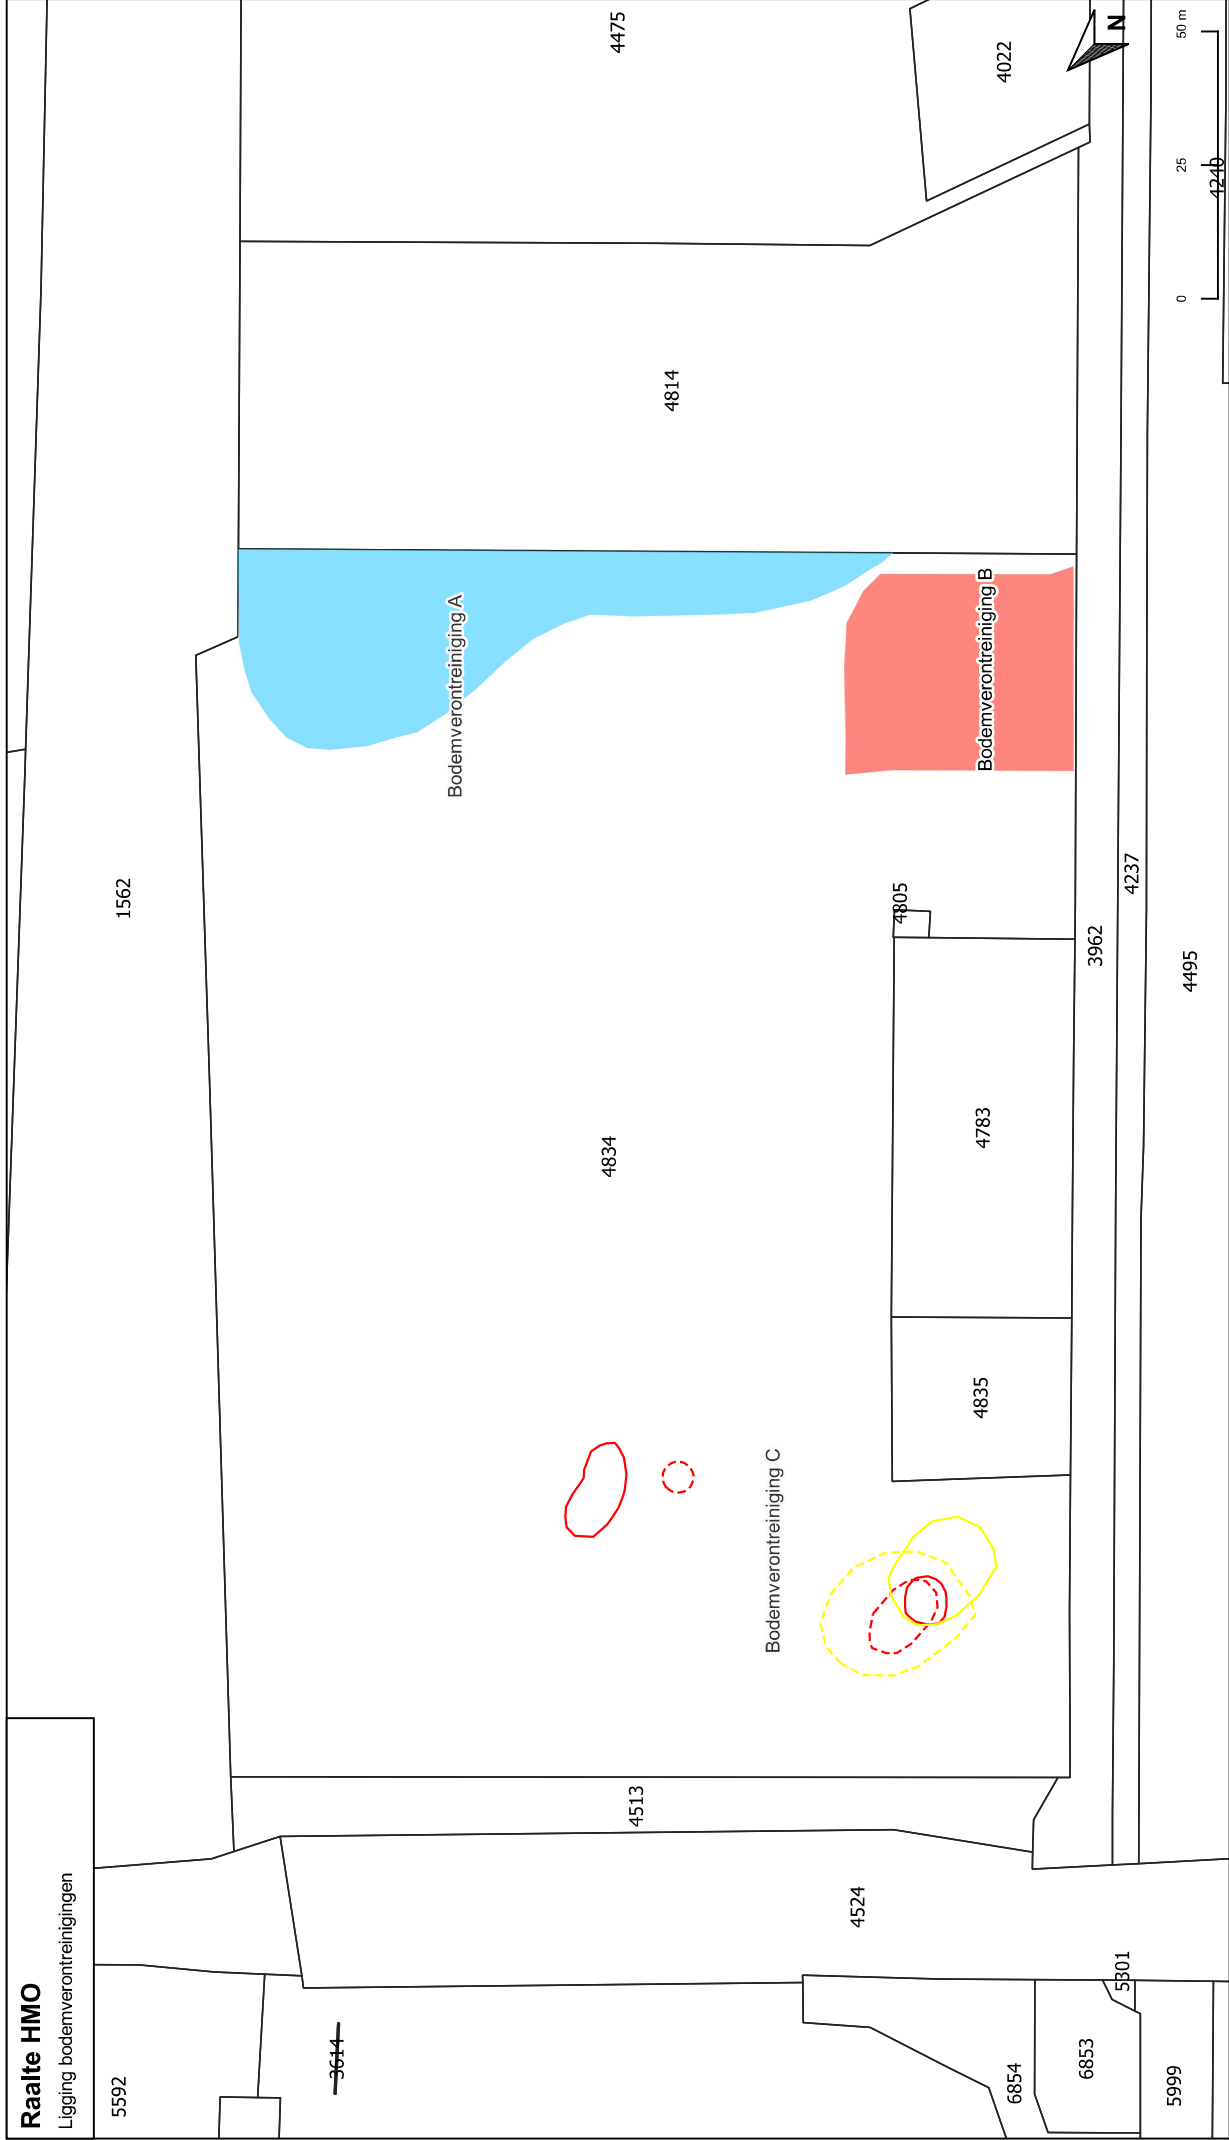

Raalte HMO
Ligging bodemverontreinigingen

5592

5999

6853

6854

4524

4513

4834

4805

4783

4835

3962

4237

4495

1562

4814

4475

4022

Legend

Verontreiniging met minerale olie

Interventiewaardecontour grond

Achtergrondwaardecontour grond

Interventiewaardecontour grondwater

Streefwaardecontour grondwater

Overig deel voormalig MBI-terrein

Stortlocatie op voorterrein

Verontreiniging met asbest

> 100 mg/kg

TTE
consultants

Ondrachtgever
HMO

Projectnaam
C12048 - Raalte, Kanaalrijk Oostzijde 1, bodemsanering

Datum
14-04-2022

Schaal
1 : 1000

Formaat
A3

Bijlage
-