


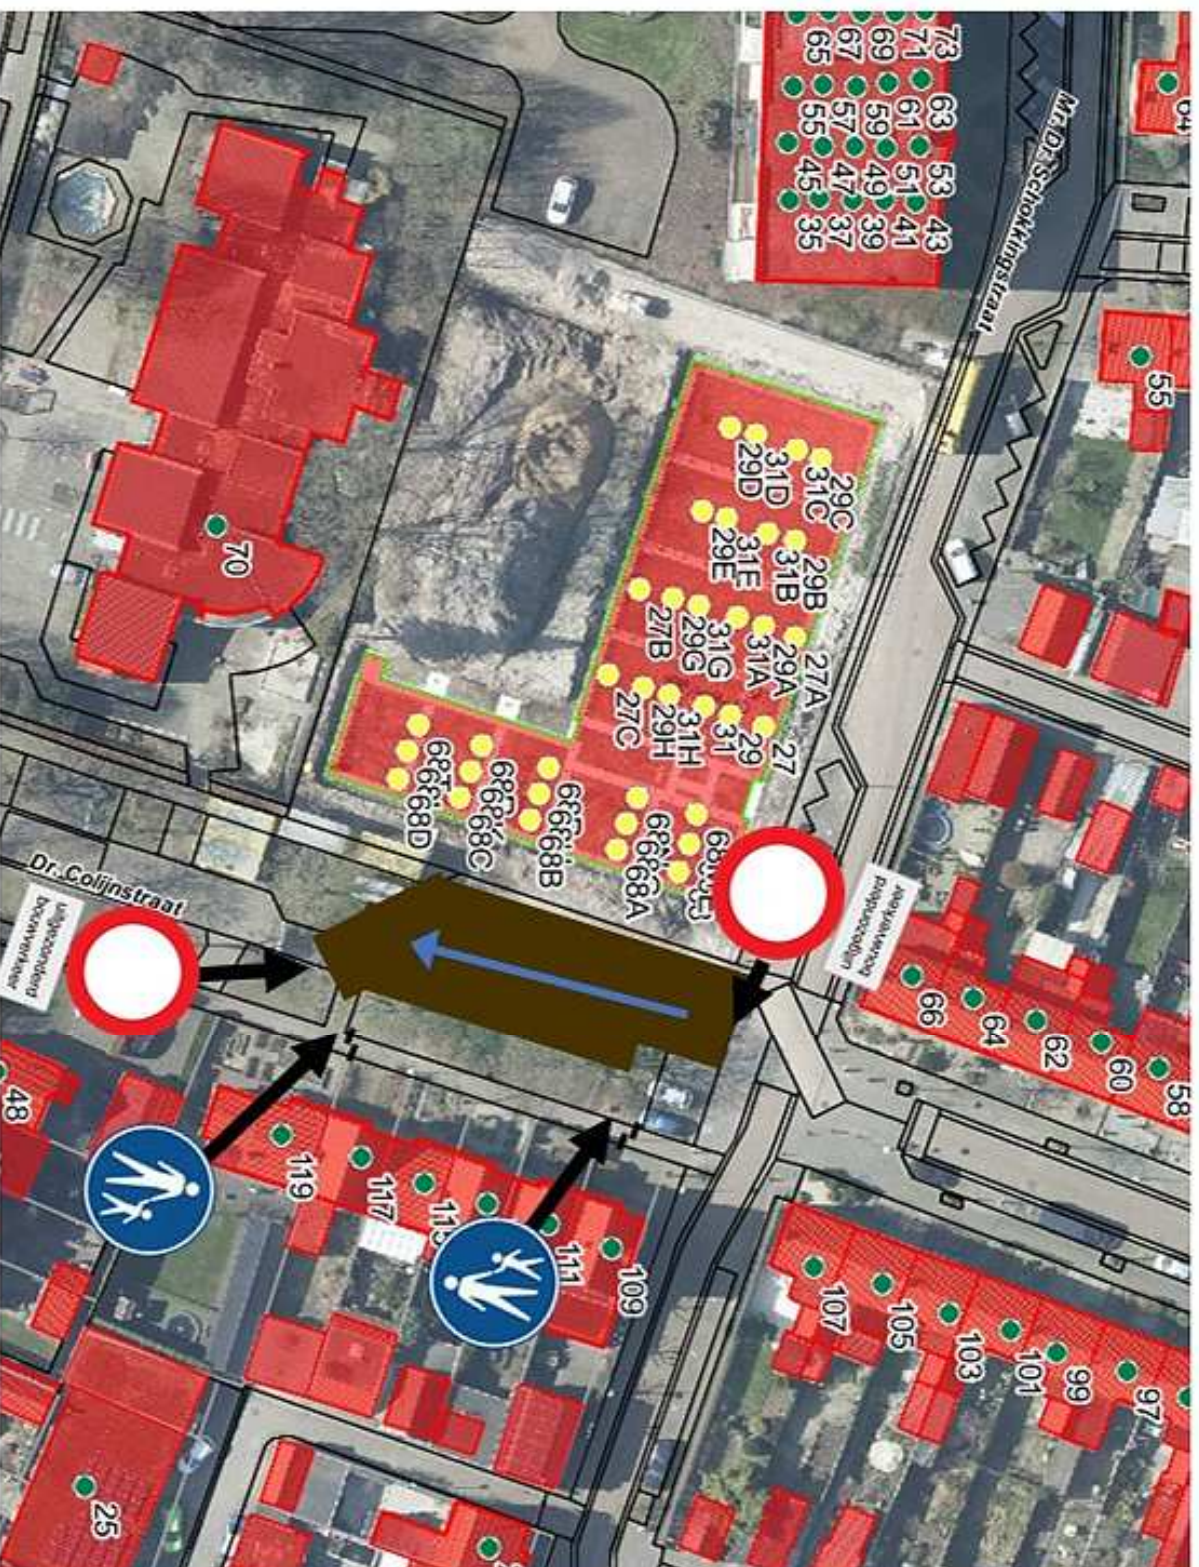

- tijdelijk bouwterrein
- ~ Voetgangerssluis
- ➡ Rijrichting bouwverkeer

Behoort bij de beslissing op bezwaar van burgemeester en wethouders van Veenendaal d.d. 5 juli 2022 met kenmerk 20220202001

Verduidelijkte tekening behorende bij verkeersbesluit 20220202001, deze tekening komt in de plaats van tekening nr. S100bouwplaats