



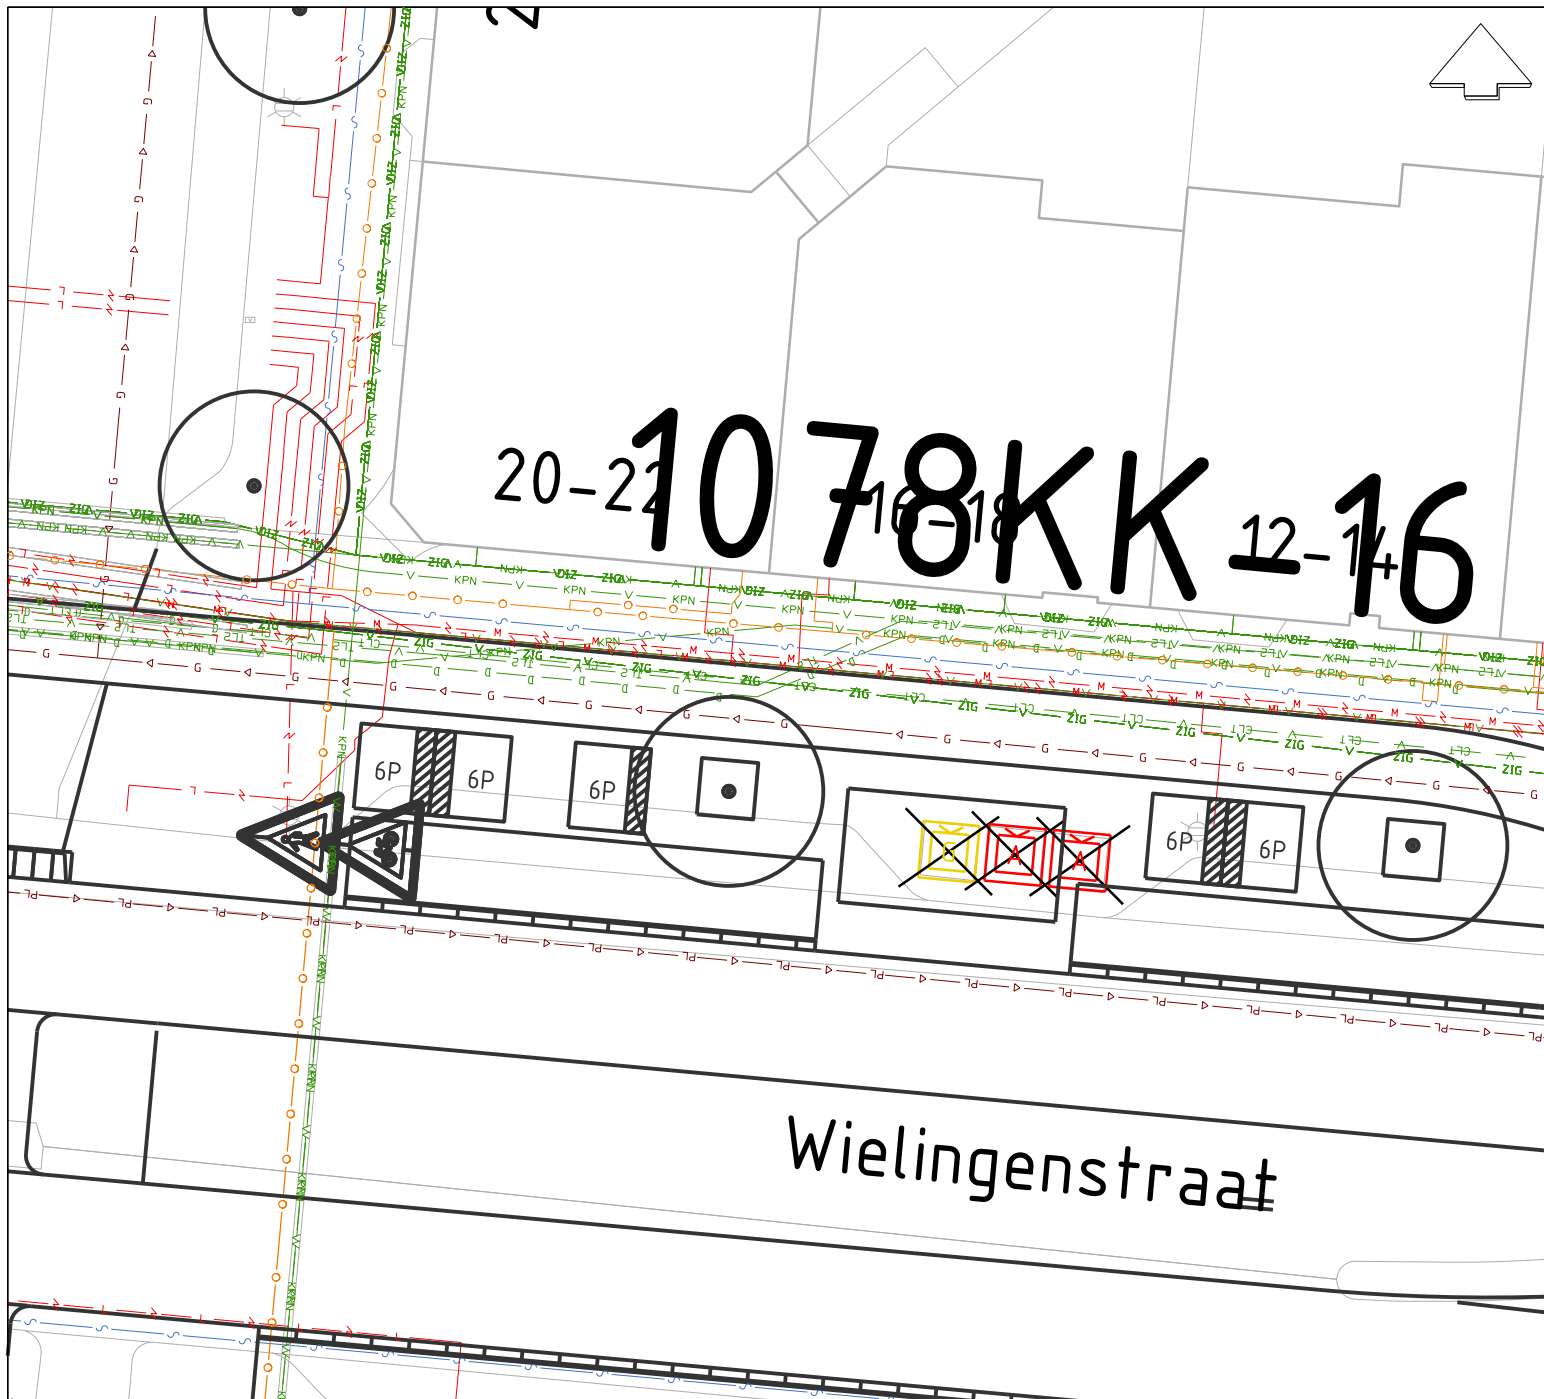

Bestaande situatie

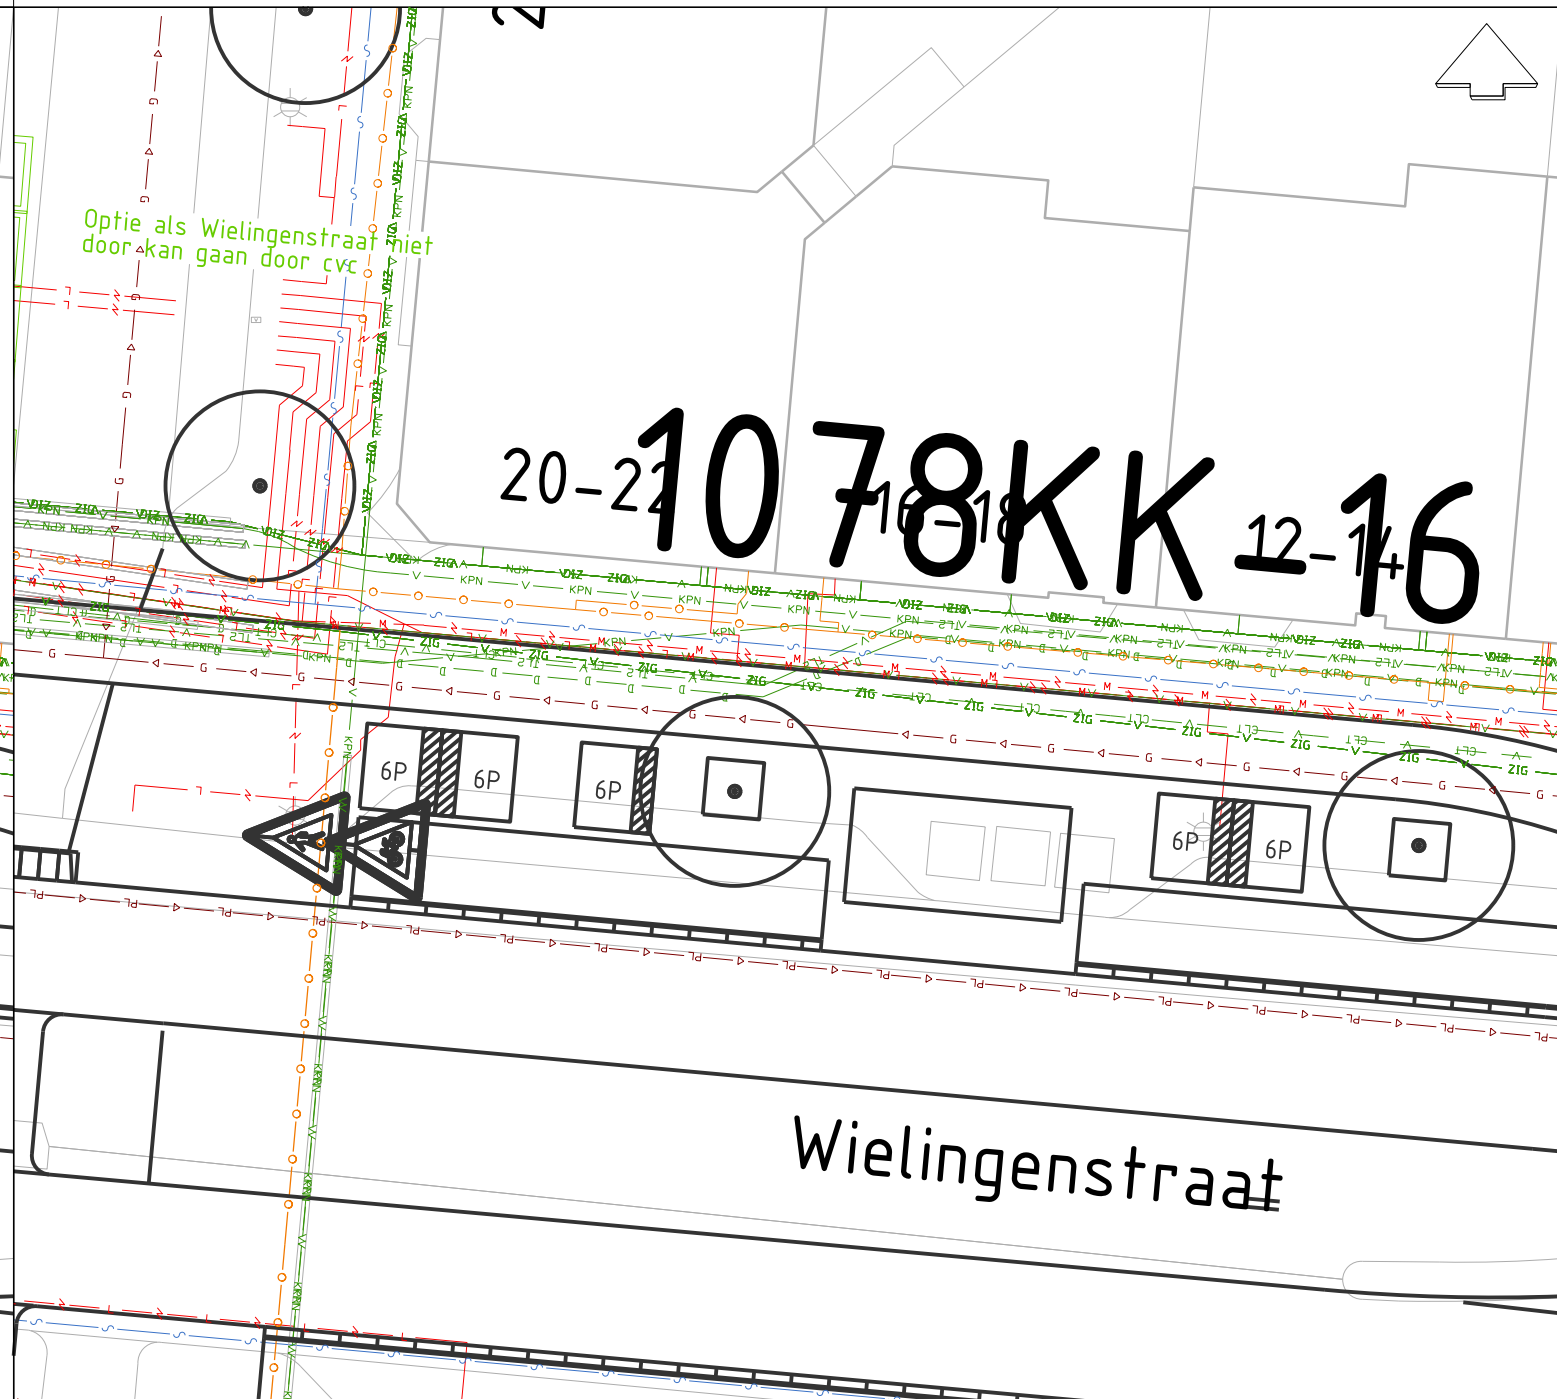



Nieuwe situatie

LEGENDA

-  Geplande ondergrondse container restafval
-  Geplande ondergrondse container papier
-  Geplande ondergrondse container glas
-  Plaatsen bovengrondse container
R = Rest / G = Glas
P = Papier / T = Textiel
-  Verwijderen ondergrondse- / bovengrondse container
-  Kantopsluiting nieuw

-  Grofvuil aanbiedlocatie
-  Mini-rolcontainer aanbiedlocatie
-  Boom
-  Lichtmast

LEGENDA KABELS EN LEIDINGEN

  -  Data
-  Elektra laagspanning
-  Elektra middenspanning
-  Elektra hoogspanning
-  Gas lage druk
-  Gas hoge druk
-  Riool
-  Water
-  Warmtenet
-  Toevoegingen:
Nieuw te leggen kabel of leiding
-  Vervallen kabel of leiding

OPMERKINGEN: n.v.t.



Afval & Grondstoffen

Rozenburglaan 2
1097 HK Amsterdam
Telefoon: 020 2535622

Project: Opti. OAIS Scheldebuilt Wielingenstraat 16	Coörd.nr: 2020xxxxx	Tekeningnr: KK-16	Schaal: 1:200	Formaat: A3
Opsteller: H. Yildirim	Goedgekeurd: P. Mooij	Datum: 24-11-2021	Status: DEFINITIEF	Wijziging: --