


1078KL-24

24-30

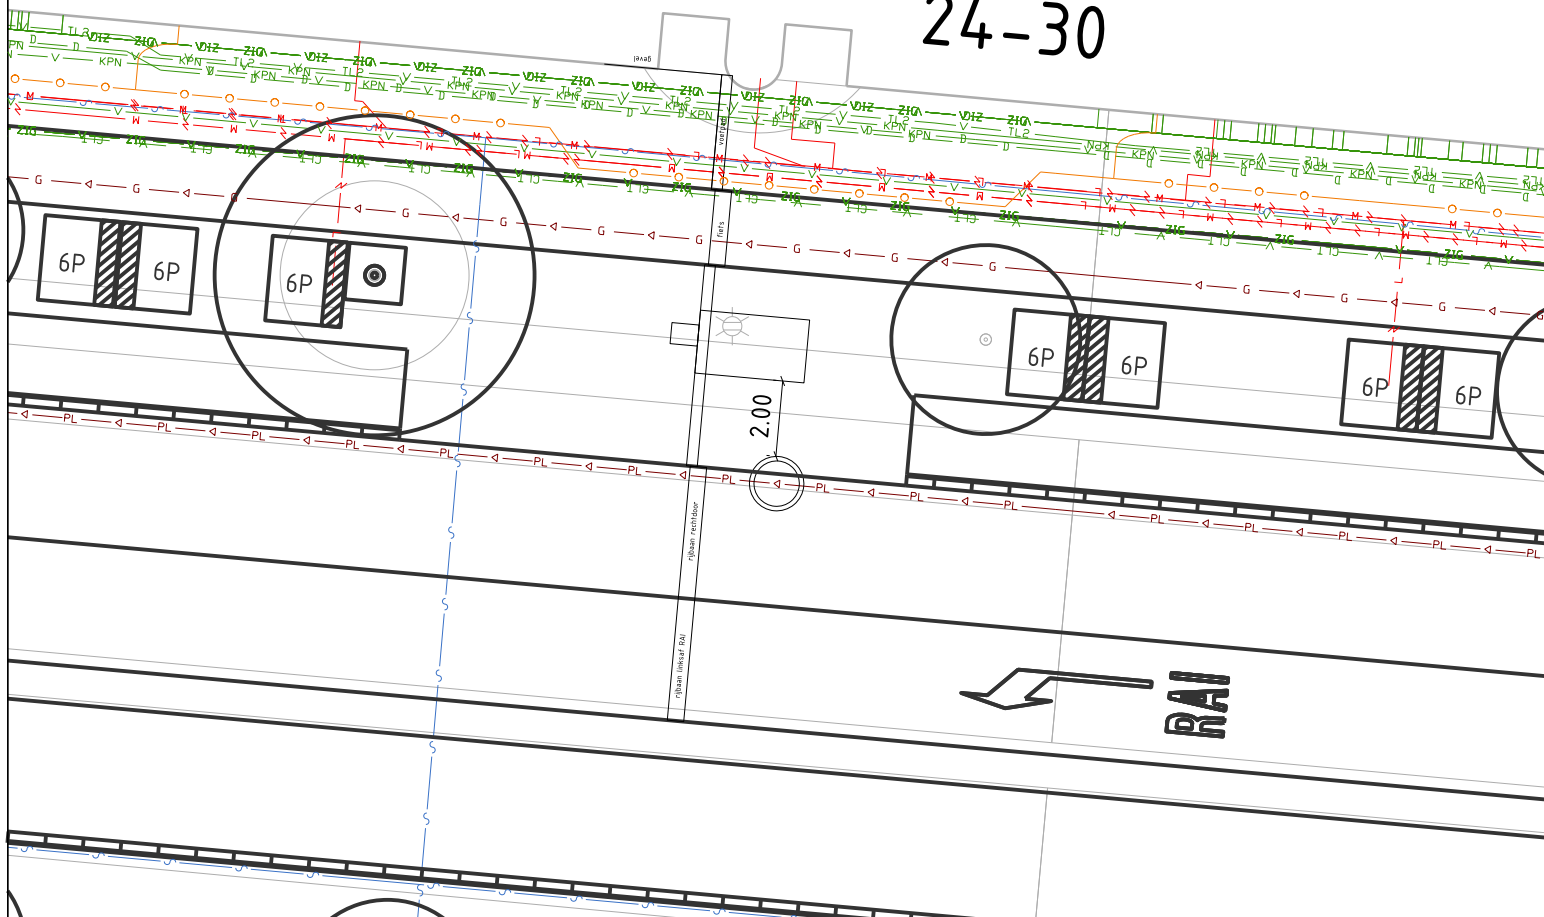


Bestaande situatie



1078KL-24

24-30

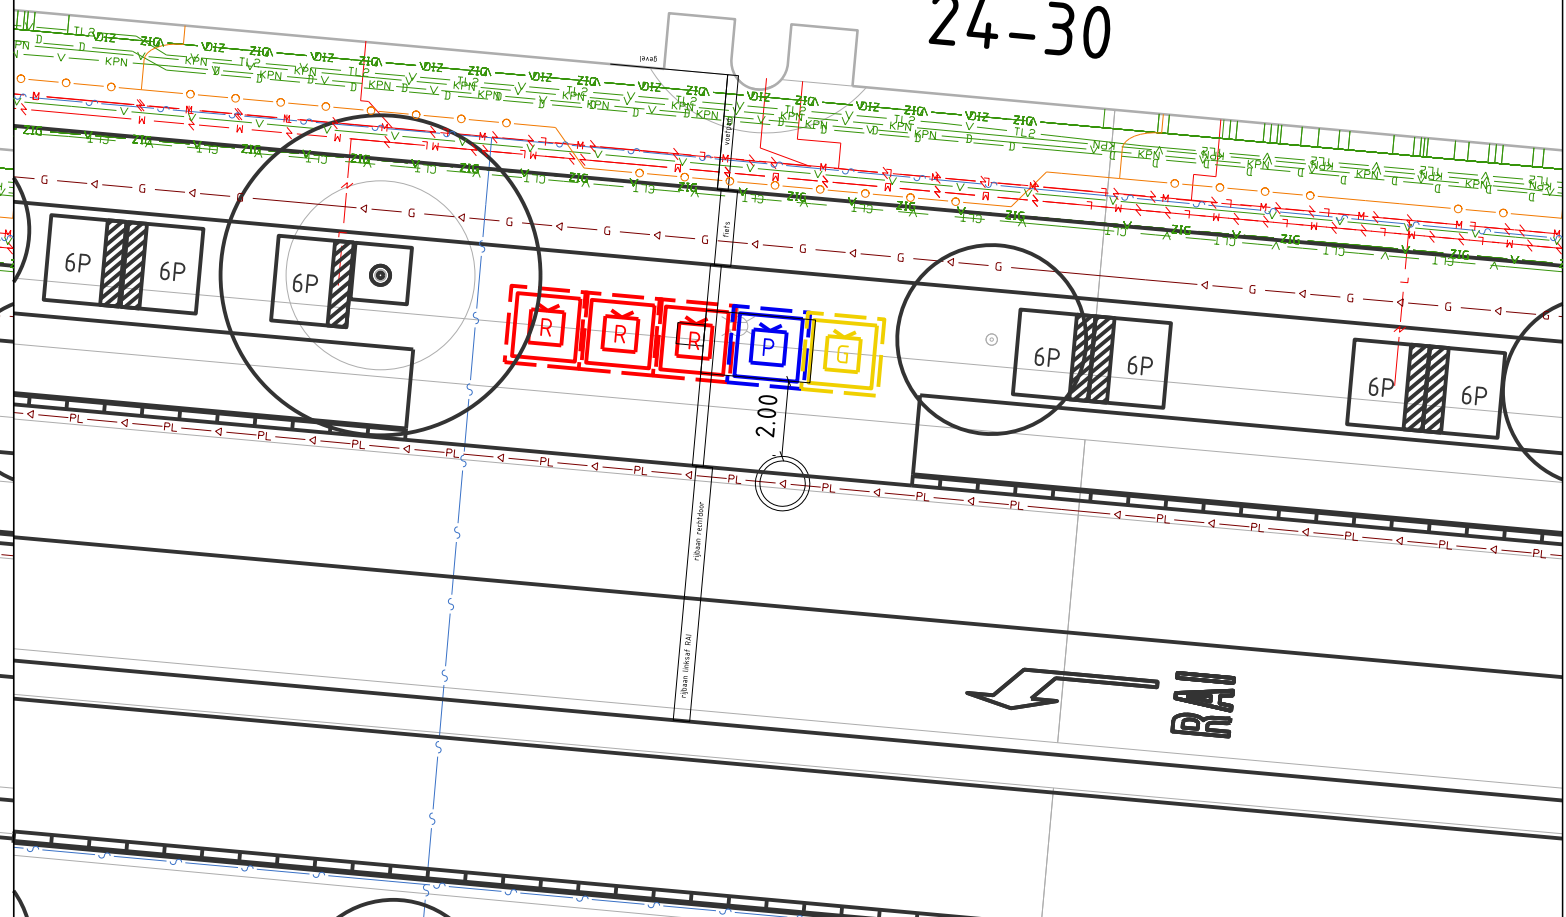

Nieuwe situatie

LEGENDA

- Geplande ondergrondse container restafval
- Geplande ondergrondse container papier
- Geplande ondergrondse container glas
- Plaatsen bovengrondse container
R = Rest / G = Glas
P = Papier / T = Textiel
- Verwijderen ondergrondse- / bovengrondse container
- Kantopsluiting nieuw

- Grofvuil aanbiedlocatie
- Mini-rolcontainer aanbiedlocatie
- Boom
- Lichtmast

LEGENDA KABELS EN LEIDINGEN

- Data
- Elektra laagspanning
- Elektra middenspanning
- Elektra hoogspanning
- Gas lage druk
- Gas hoge druk
- Riool
- Water
- Warmtenet
- Toevoegingen: Nieuw te leggen kabel of leiding
- Vervallen kabel of leiding

OPMERKINGEN: n.v.t.



Afval & Grondstoffen

Rozenburglaan 2
1097 HK Amsterdam
Telefoon: 020 2535622

Project: Opti. OAIS Scheldebuilt Wielingenstraat 24	Coörd.nr: 2020xxxxx	Tekeningnr: KL-24	Schaal: 1:200	Formaat: A3
Opsteller: H. Yildirim	Goedgekeurd: P. Mooij	Datum: 24-11-2021	Status: DEFINITIEF	Wijziging: --