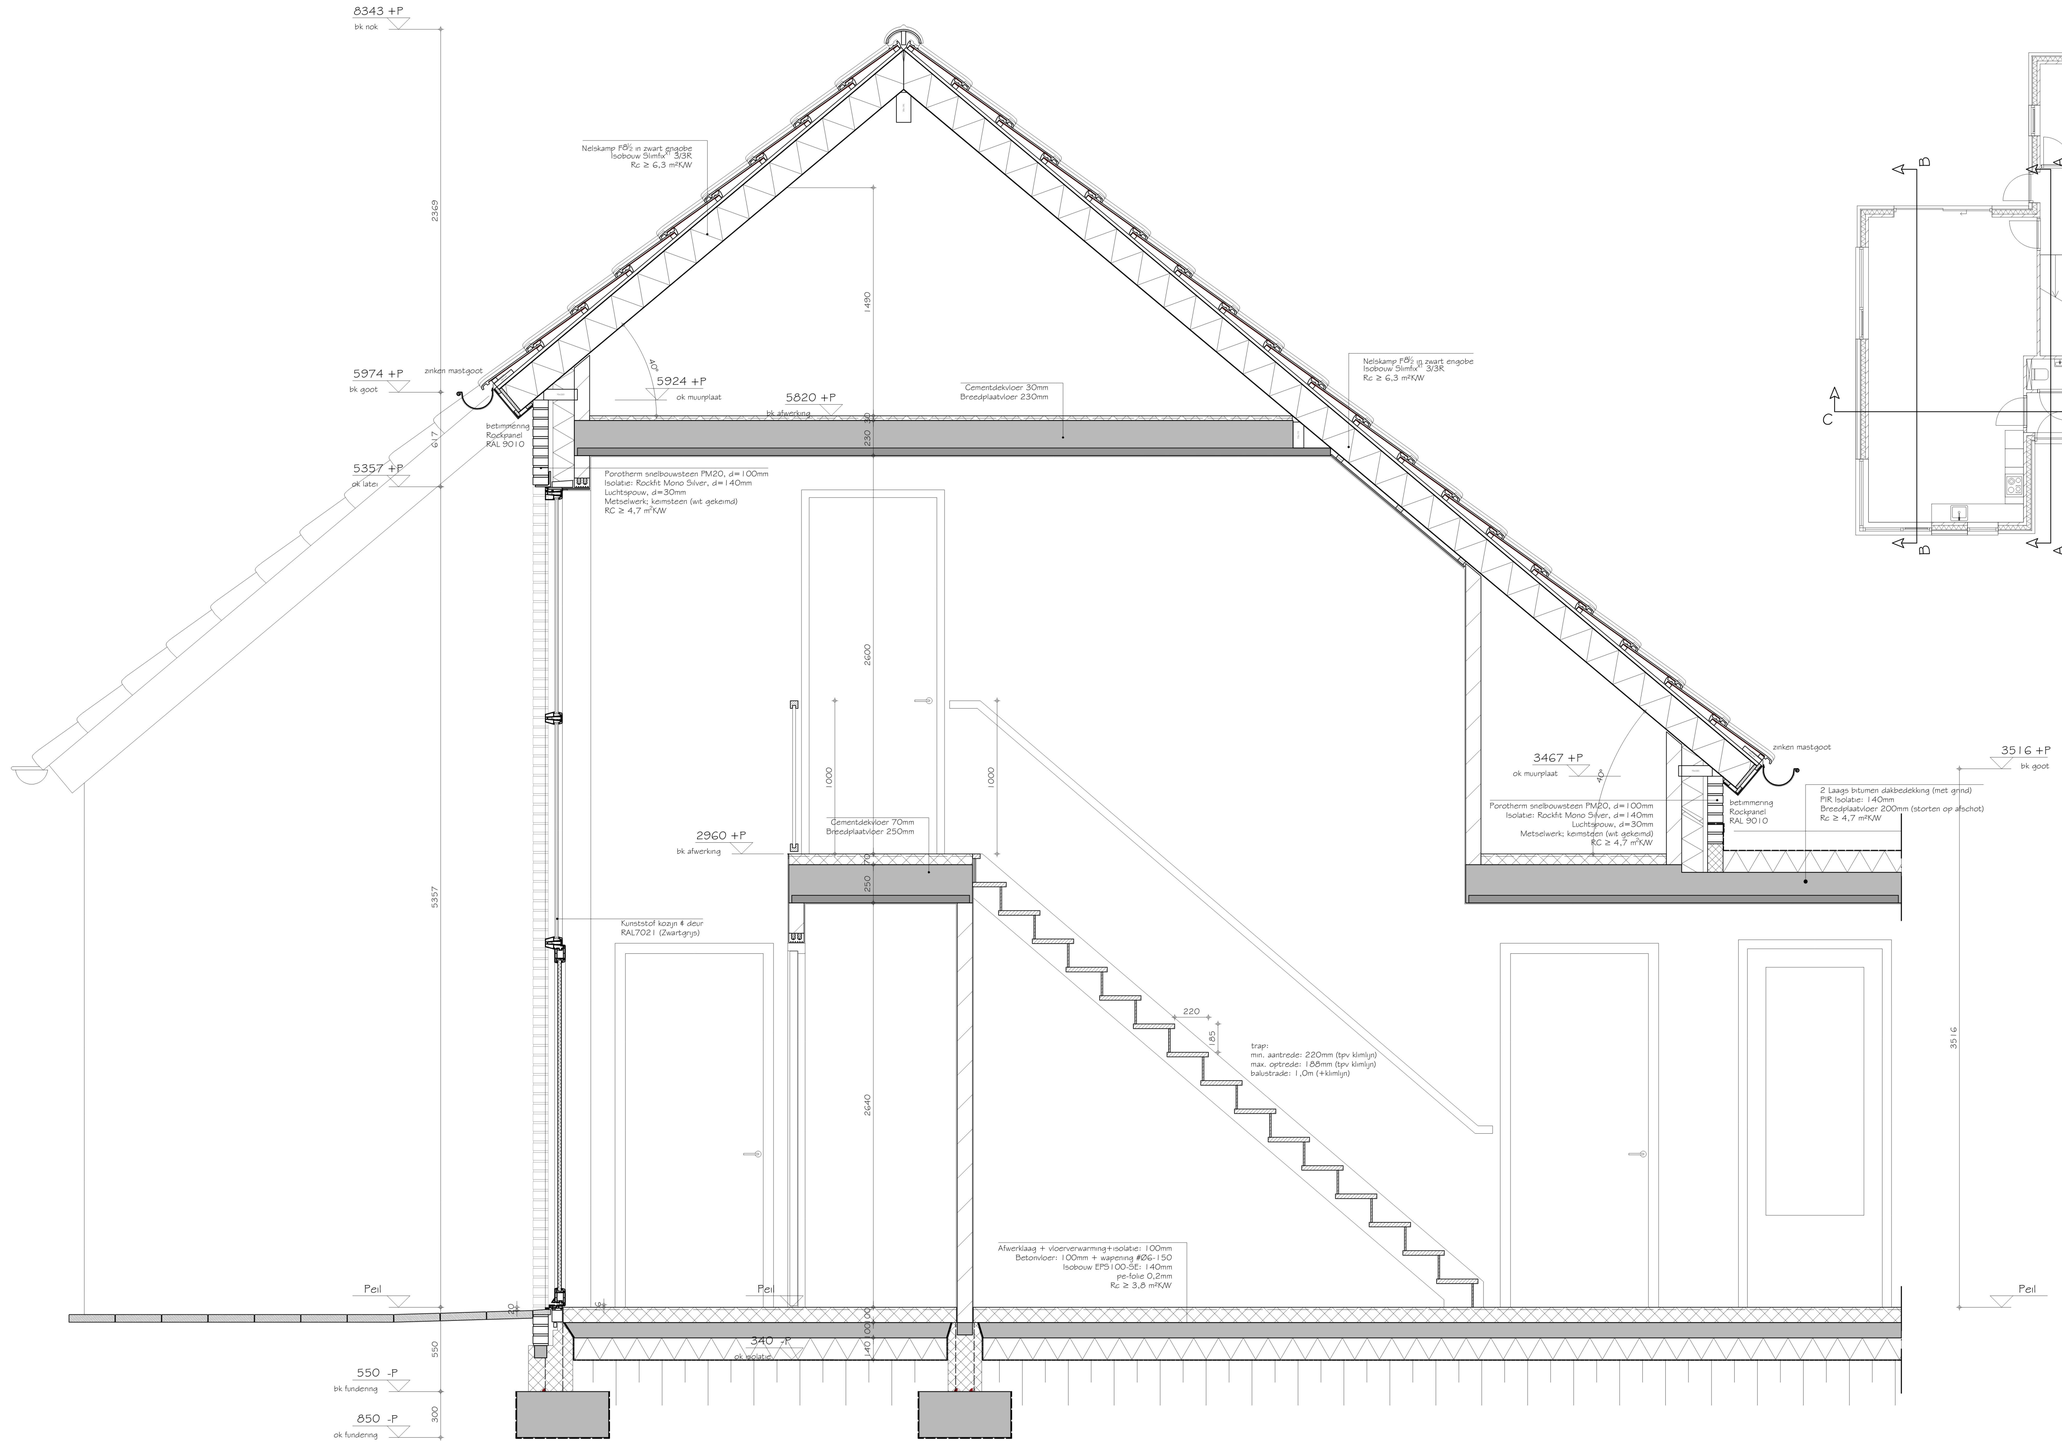

DOORSNEDE A-A

BOUWSTUDIO 8012
ONTWERP & ADVIES

SIEBENSTRAAT 17, 6035 BD OSPEL | +31 (0)495 630 667 | WWW.BOUWSTUDIO8012.NL [redacted]BOUWSTUDIO8012.NL

PROJECT:	NIEUWB. WONING [redacted] N'WEERT	PROJECTNR:	REVISIE:
ONDERDEEL:	DOORSNEDE A-A	21-236	-
STATUS:	OMGEVINGSVERGUNNING		-
OPDRACHTGEVER:	DHR. [redacted] 6031 HP NEDERWEERT	TEKENINGNR:	-
		D0-002	-
			-

GET: FOR DATUM: 21-05-2022 SCHAAL: 1:20 PAPIERFORMAAT: A1