




VOORGEVEL WONING




LINKERGEVEL WONING



ACHTERGEVEL WONING

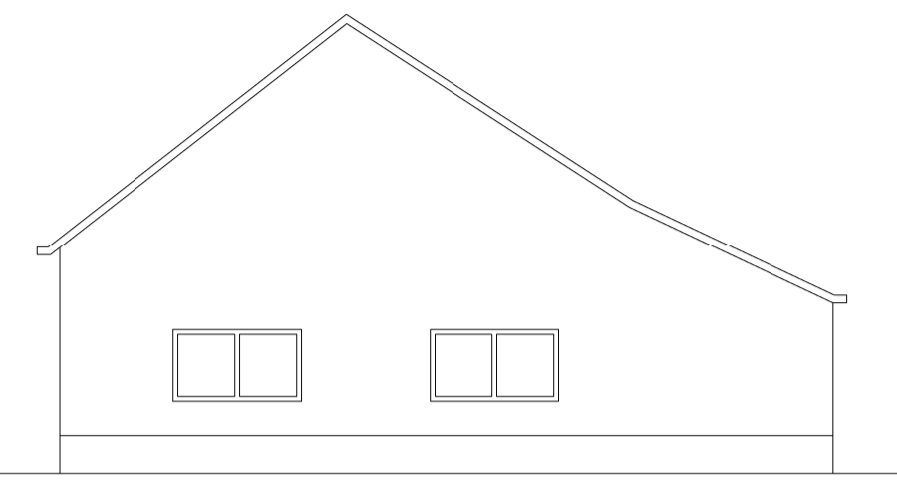


RECHTERGEVEL WONING

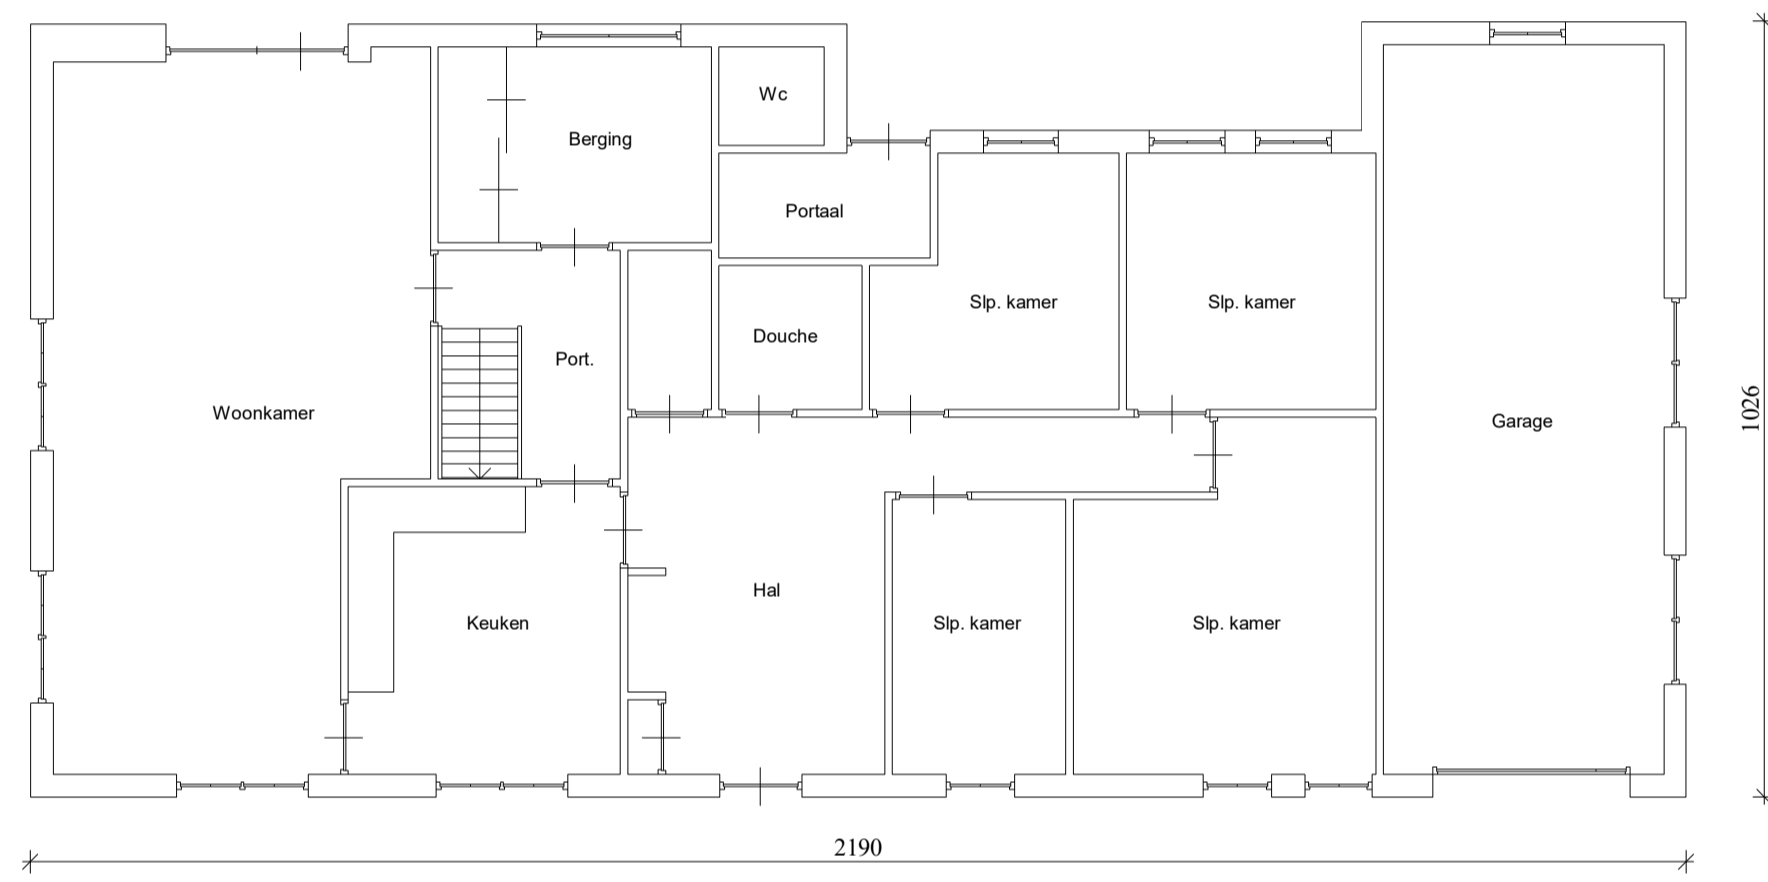


BEGANEGROND WONING


Inhoud totaal bestaande bebouwing: **1390m³**

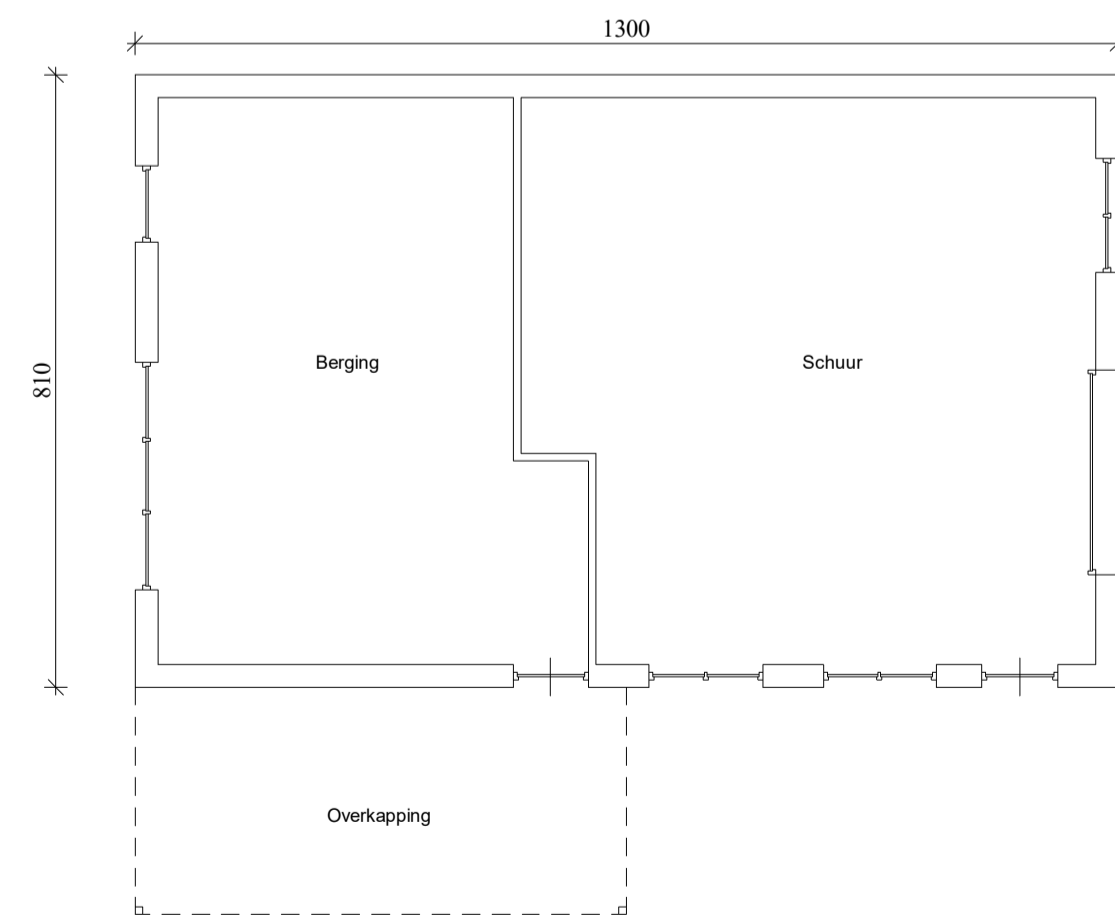


BEGANEGROND SCHUUR

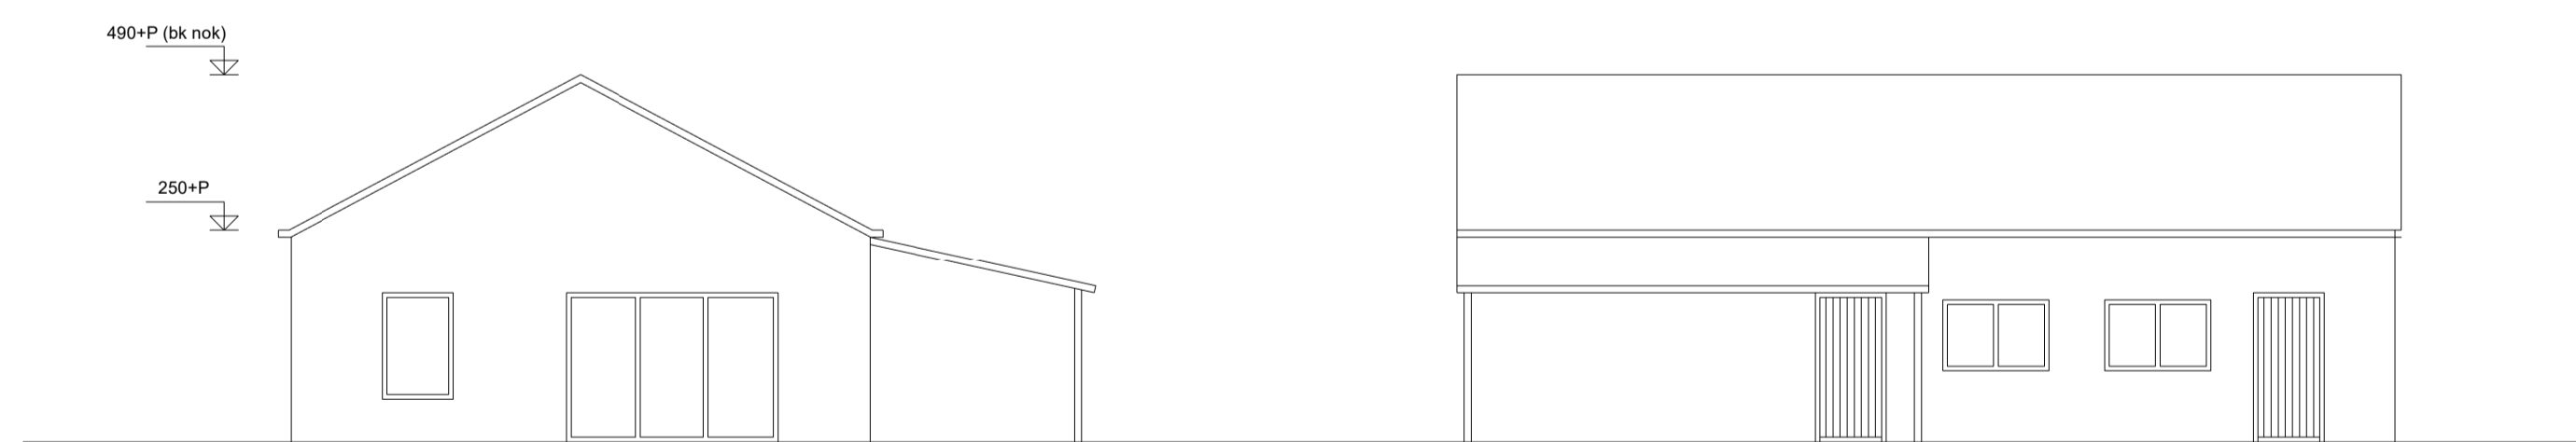


LINKERGEVEL SCHUUR

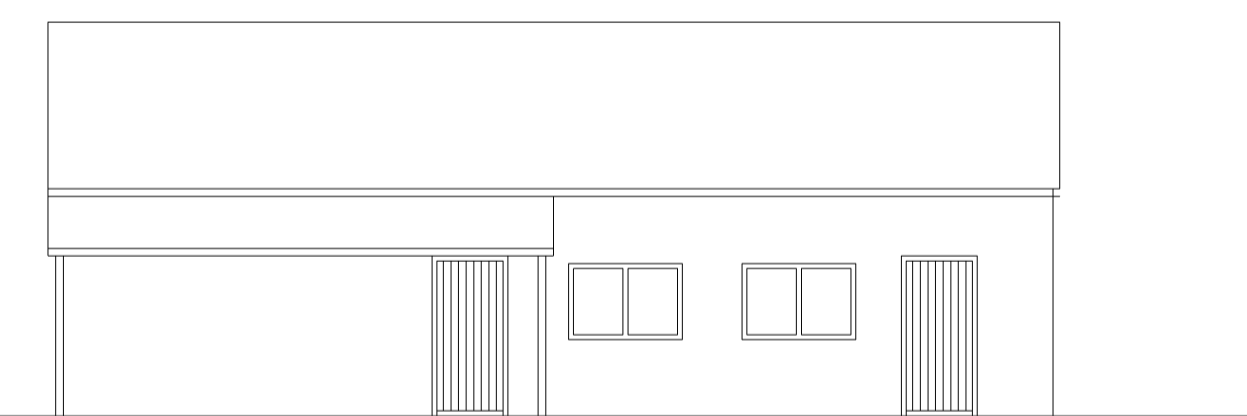


VOORGEVEL SCHUUR

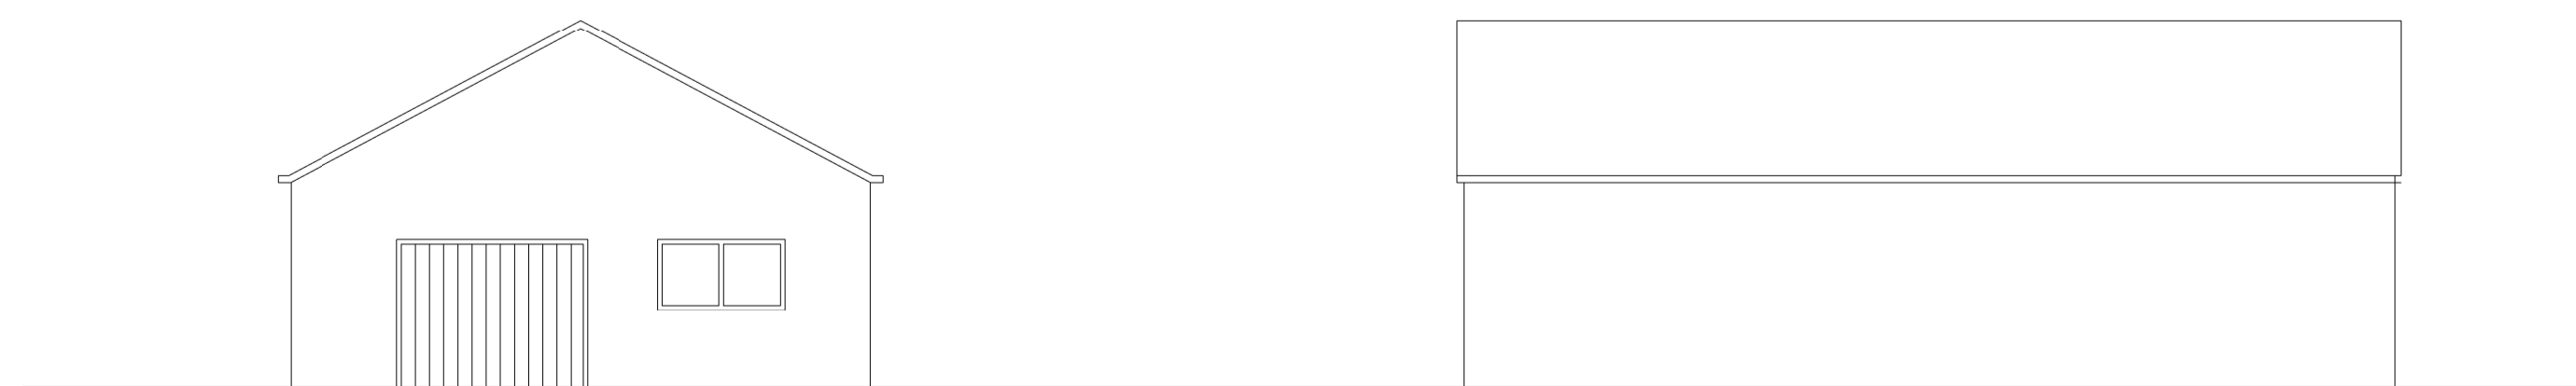

RECHTERGEVEL SCHUUR

 

ACHTERGEVEL SCHUUR

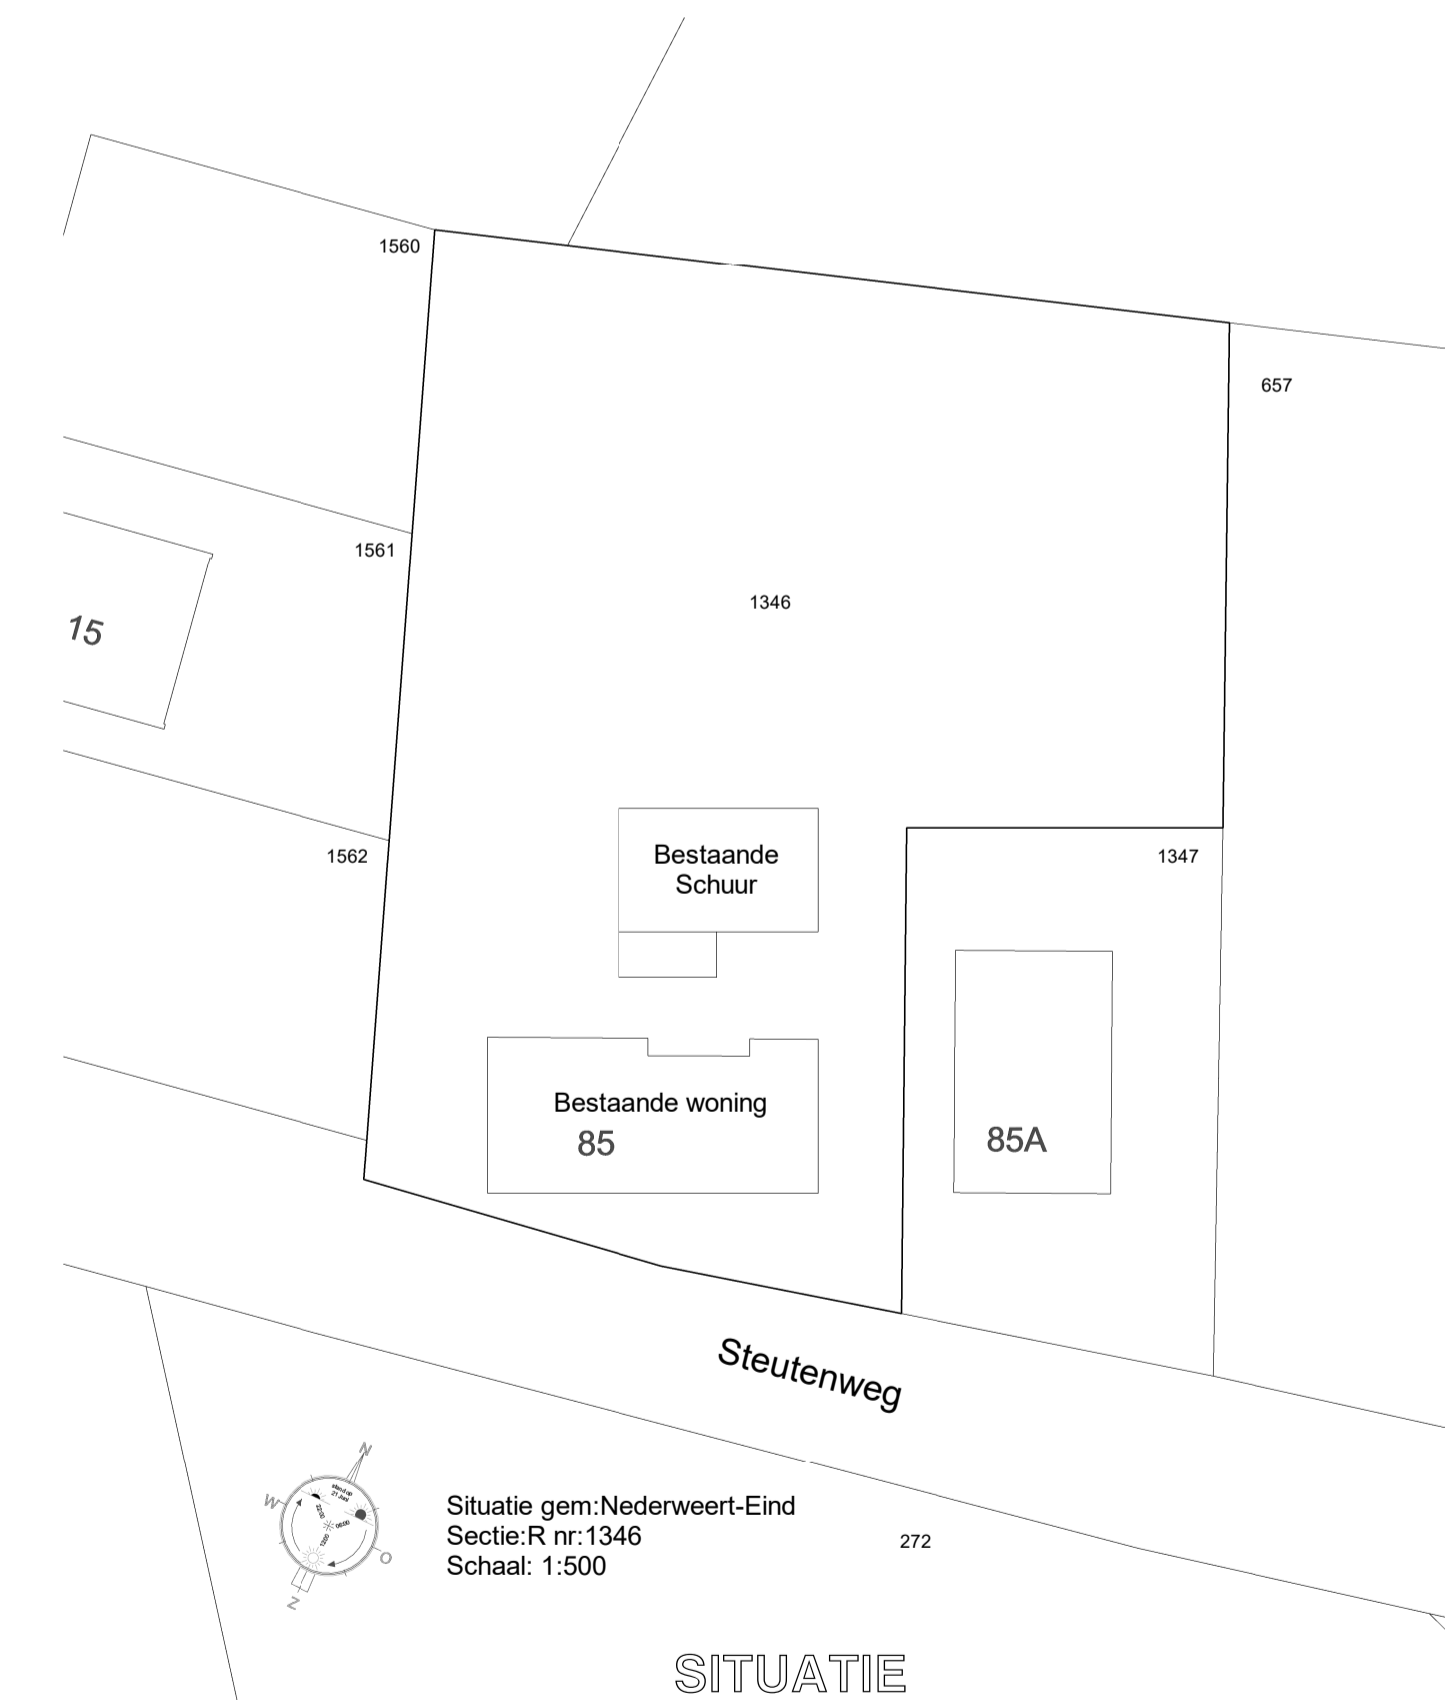

SITUATIE

COR JONKERS Bouwontwerp | Advies | Projectontwikkeling
 Aan 't Ven 4a | 6031PS Nederweert | T: 0495-633474 | M: 06-83776745 | E: C.Jonkers@chello.nl

Project : Herbouw woning aan de Steutenweg 85 te Nederweert-Eind	datum : 03-06-2021	werk no. :
Opdrachtgever : [REDACTED]	gewijzigd: 17-06-2021 24-06-2021 16-02-2022	blad no. : Best.
Betreft : BESTAANDE SITUATIE WOONHUIS EN SCHUUR	schaal : 1:500	formaat : A1