


GO BEGANEGROND

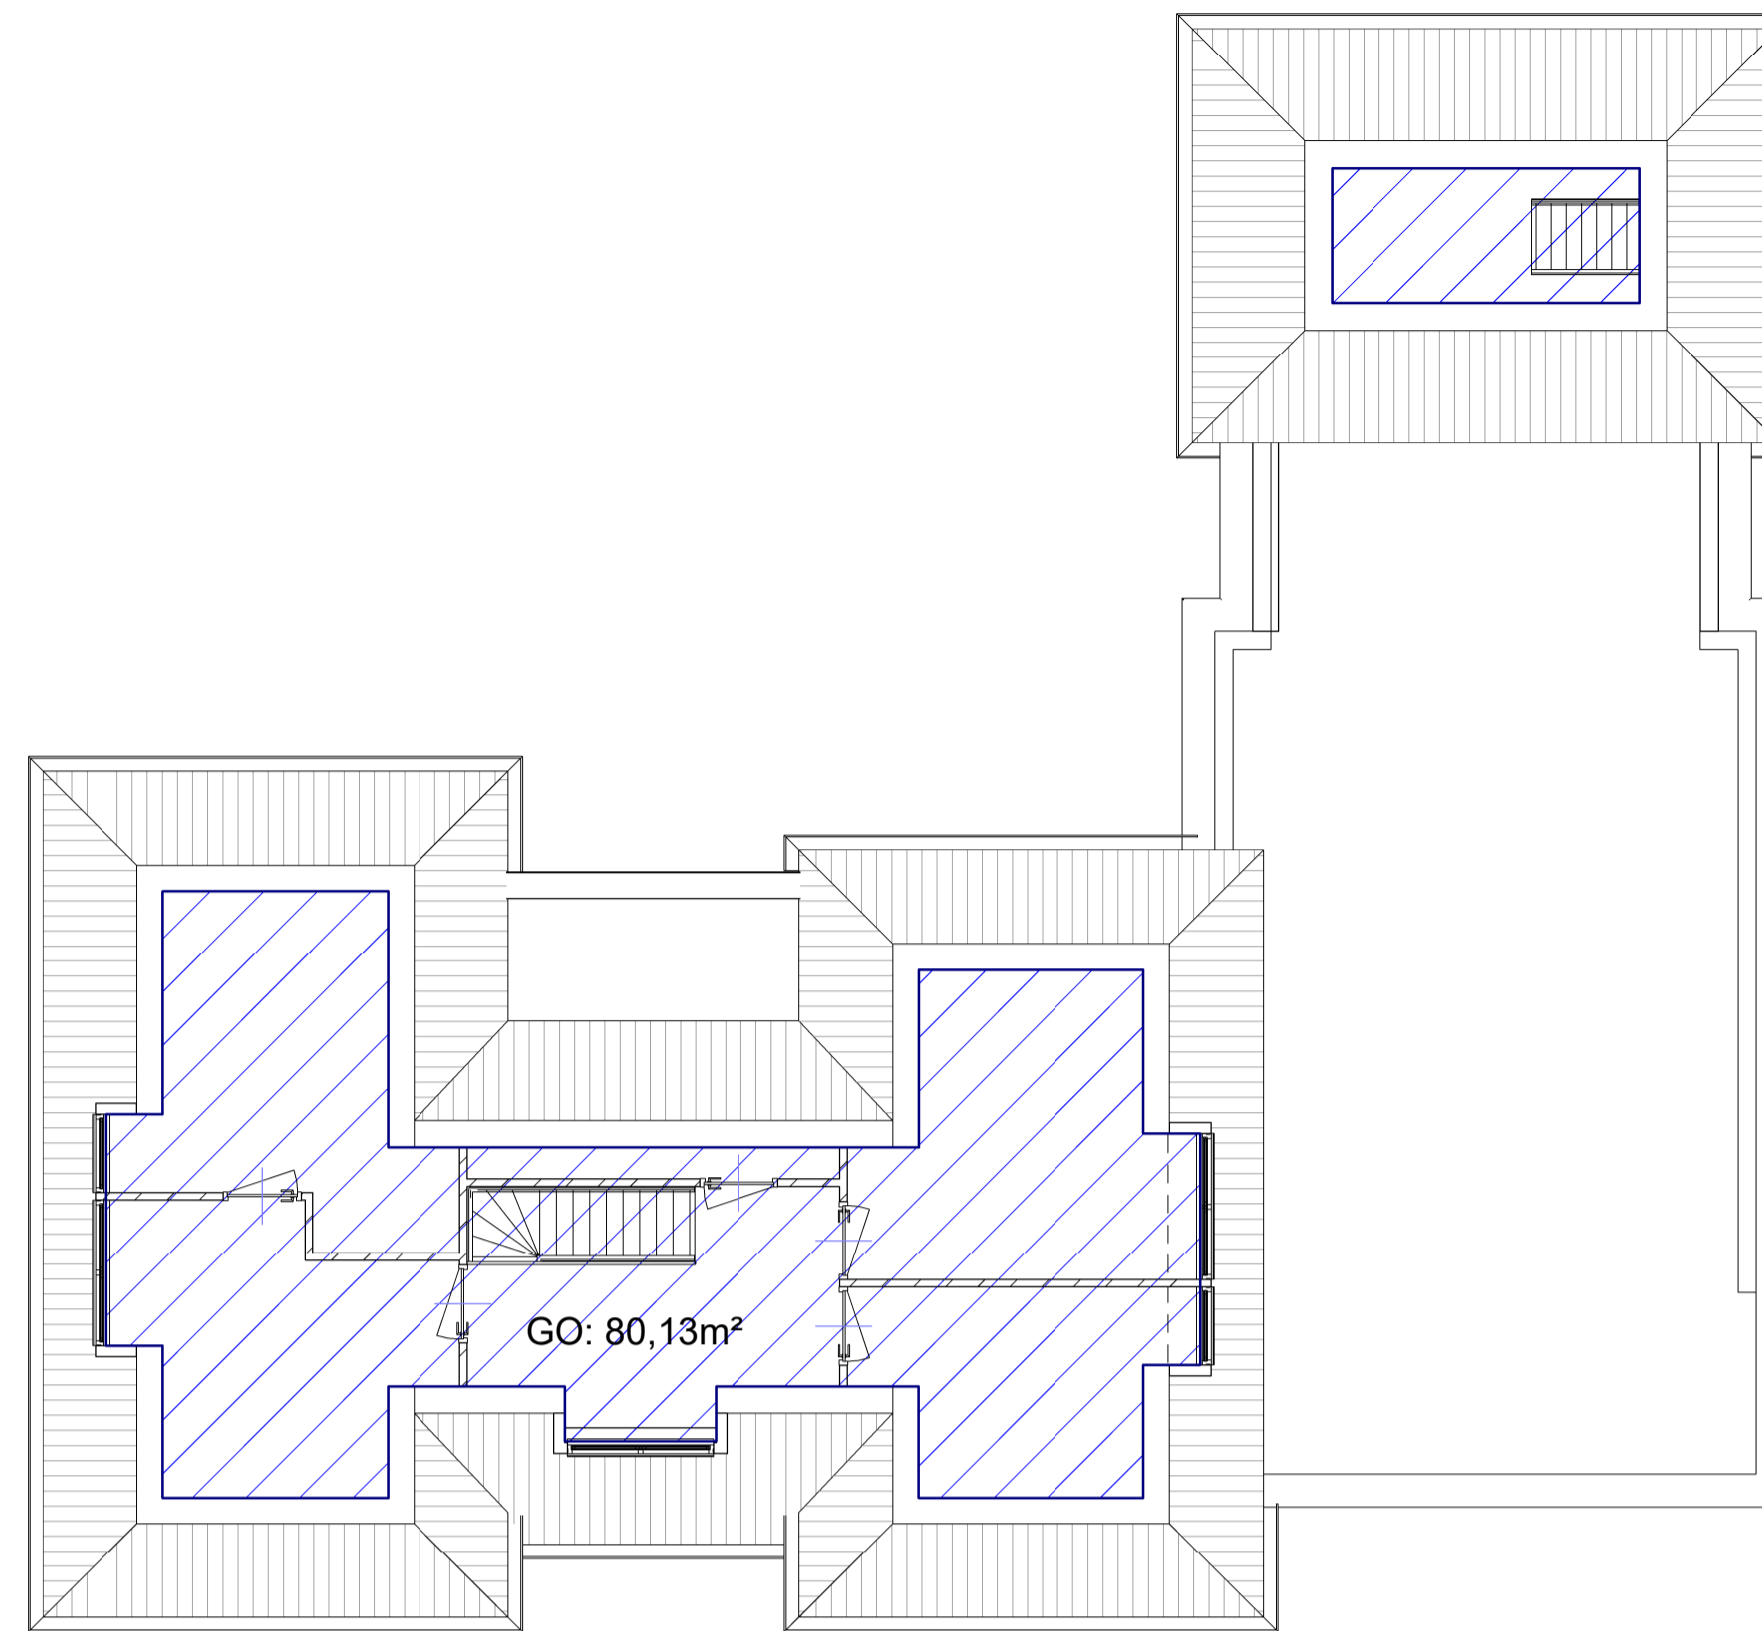

GO VERDIEPING

**GEBRUIKSOPPERVLAKTE
WOONFUNCTIE**


	opp. GO	opp. GO totaal
BEGANE GROND	226,56 m2	
1E VERDIEPING	80,13 m2	306,69 m2

**VERBLIJFSRUIMTE
WOONFUNCTIE**


	VG	opp. VR	opp. VR totaal
BEGANE GROND	VG1	80,84 m2	
TOTAAL			80,84 m2

DAGLICHTBEREKENING

VG	opp. VG	eis 10% min. 0,5m²	kozijnmerk	Ad	factor Cb	factor Cu	Ae	Ae totaal
1	80,84 m2	8,08 m2	3 x A	4,08 m2	0,80	1,00	3,26 m2	
			1 x B	1,36 m2	0,71	1,00	0,97 m2	
			1 x C	6,76 m2	0,21	1,00	1,42 m2	
			1 x D	6,76 m2	0,62	1,00	4,19 m2	
			1 x E	4,43 m2	0,80	1,00	3,54 m2	
			1 x F	0,77 m2	0,80	1,00	0,62 m2	14,0 m2

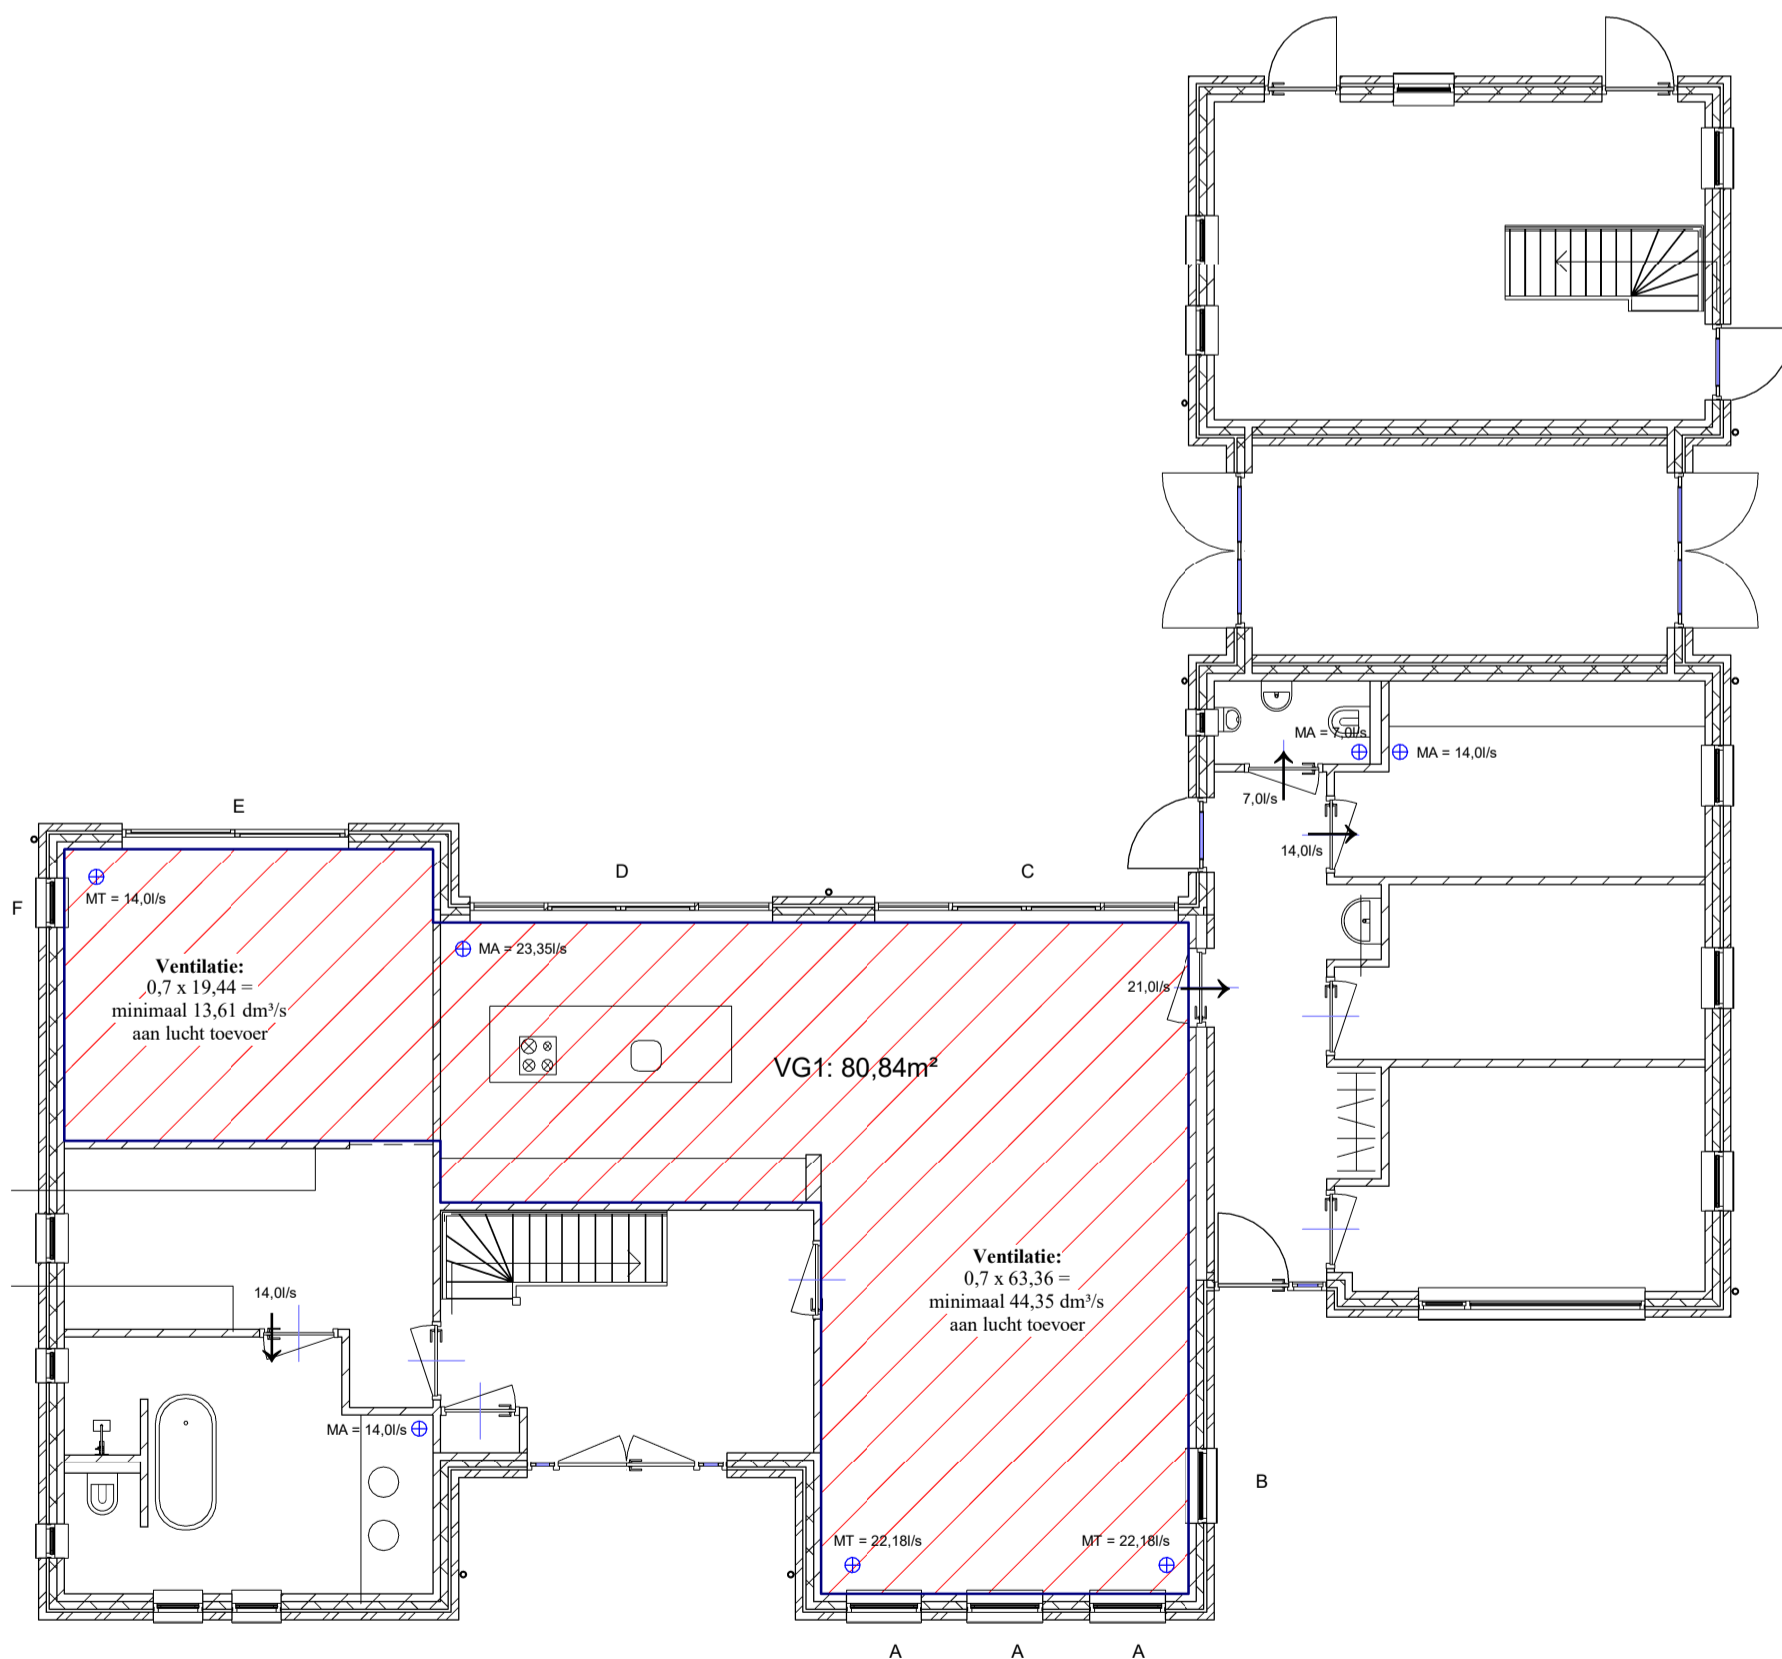

VG BEGANEGROND

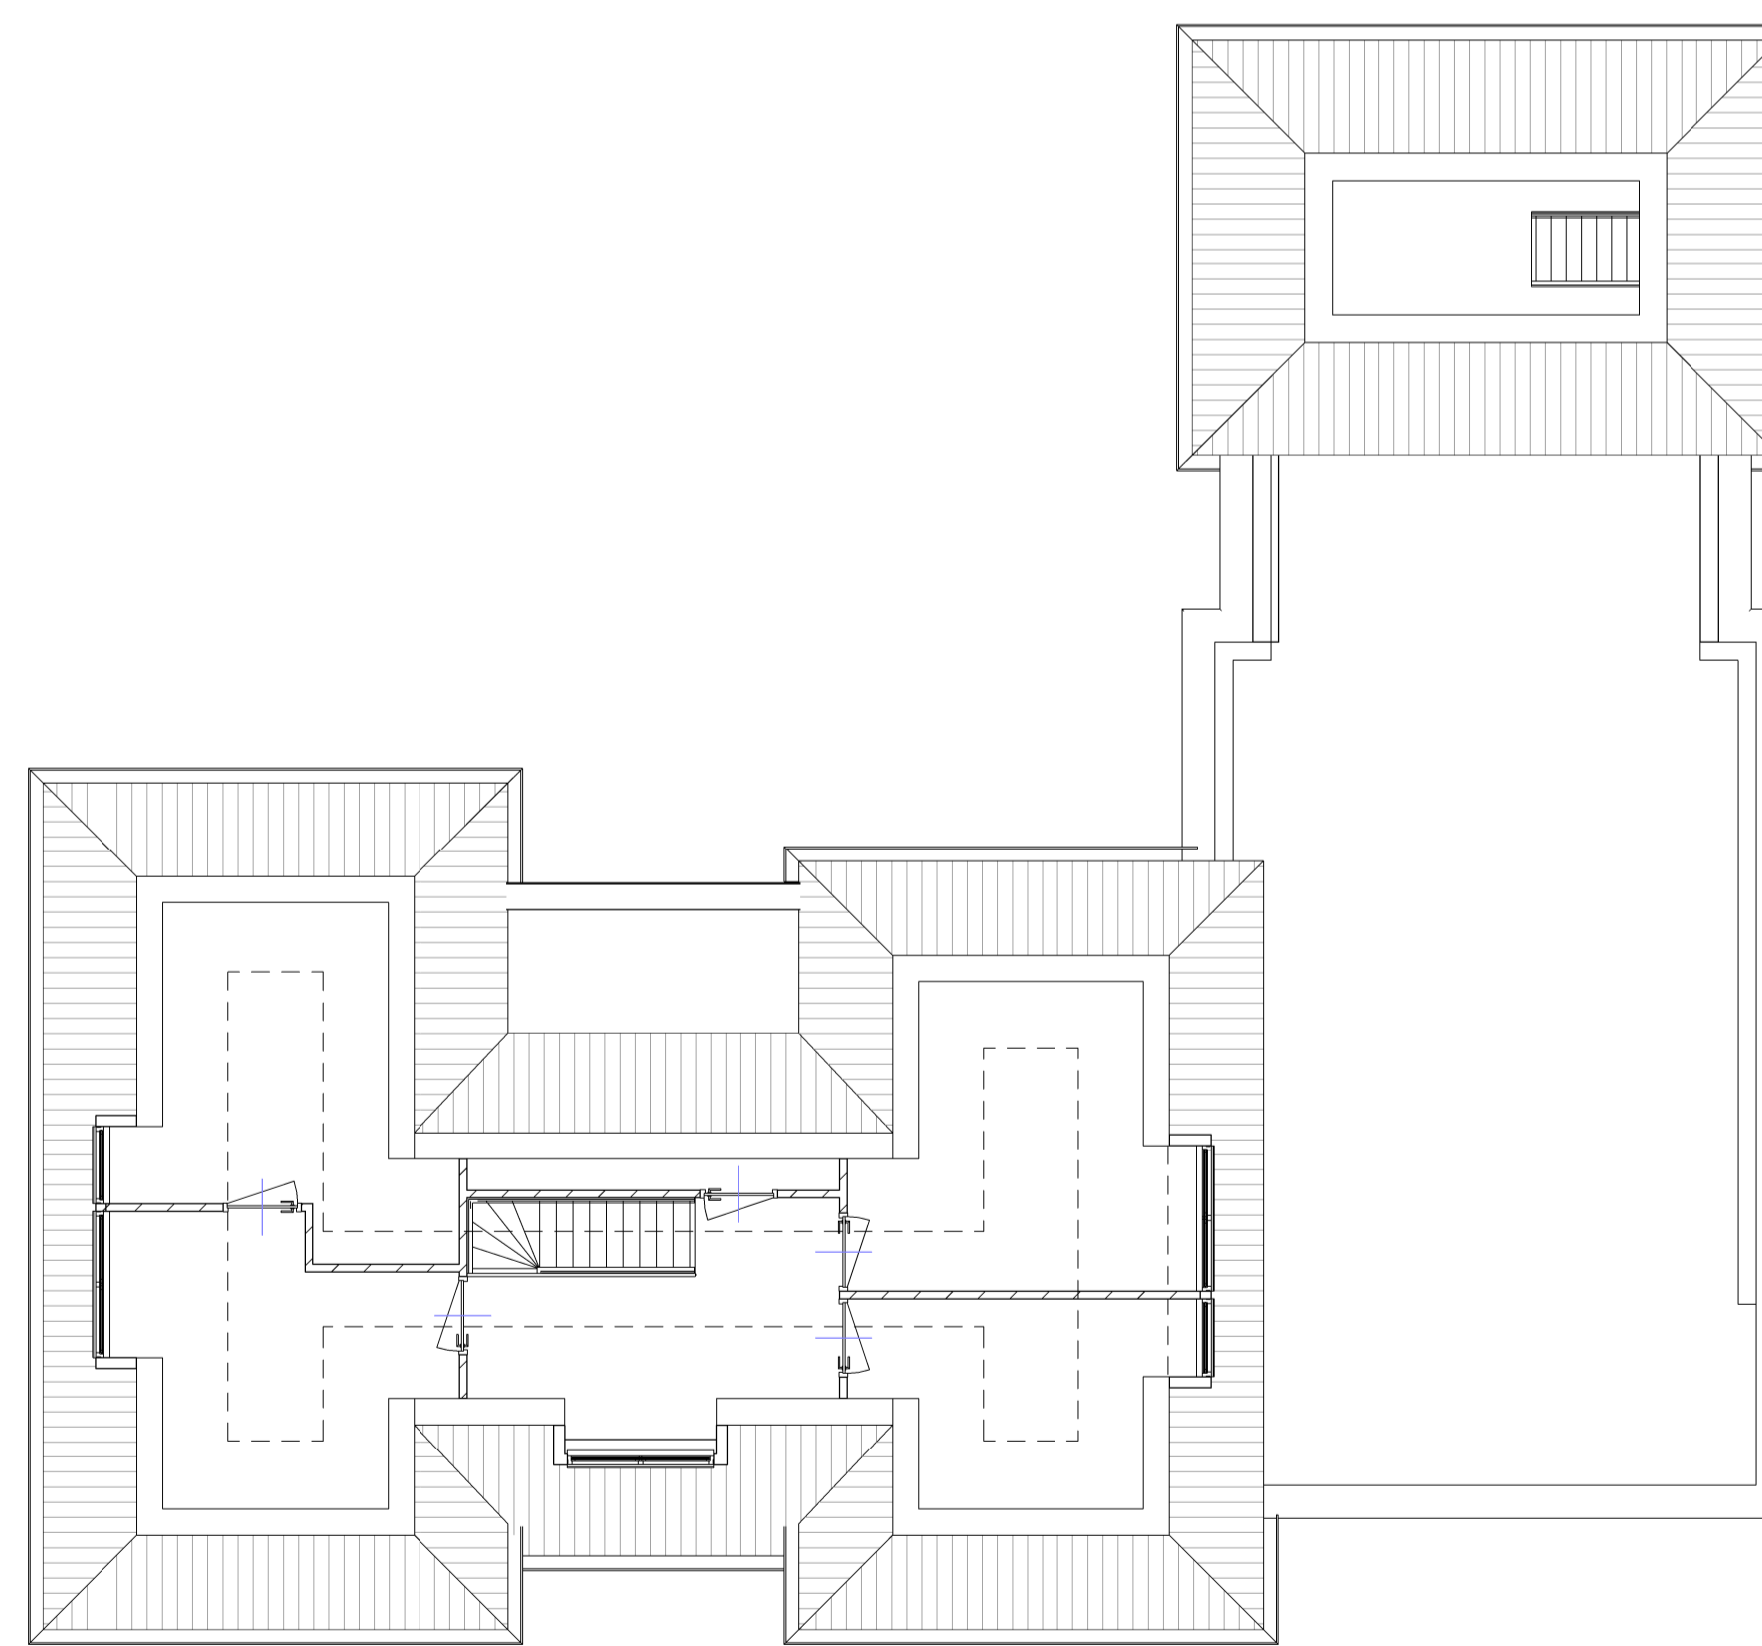

VG VERDIEPING

SPUIVOORZIENING

VG	VG	eis 6dm³/s/m2	kozijnmerk	opp. A netto	v in m/s	totaal in dm3/s	aanwezige spuivoorziening
1	80,84 m2	485,04 dm3/s	3 x A	0,00 m2	0,40	0	
			1 x B	1,69 m2	0,40	676	
			1 x C	5,05 m2	0,40	2020	
			1 x D	5,05 m2	0,40	2020	
			1 x E	6,67 m2	0,40	2668	
			1 x F	1,01	0,40	404	7788 dm3/s

COR JONKERS Bouwontwerp | Advies | Projectontwikkeling
 Aan 't Ven 4a | 6031PS Nederweert | T: 0495-633474 | M:06-83776745 | E: C.Jonkers@chello.nl

Project	: Herbouw woning aan de Steutenweg 85 te Nederweert-Eind	datum	: 20-07-2021	werk no. :
Opdrachtgever:		gewijzigd:	12-10-2021 16-02-0222 25-03-2022 05-07-2022	blad no. : B-3
Betreft	: Bestektekening gegevens bouwbesluit	schaal	: 1:100	formaat : A1