




FUNDERING / RIOLERING

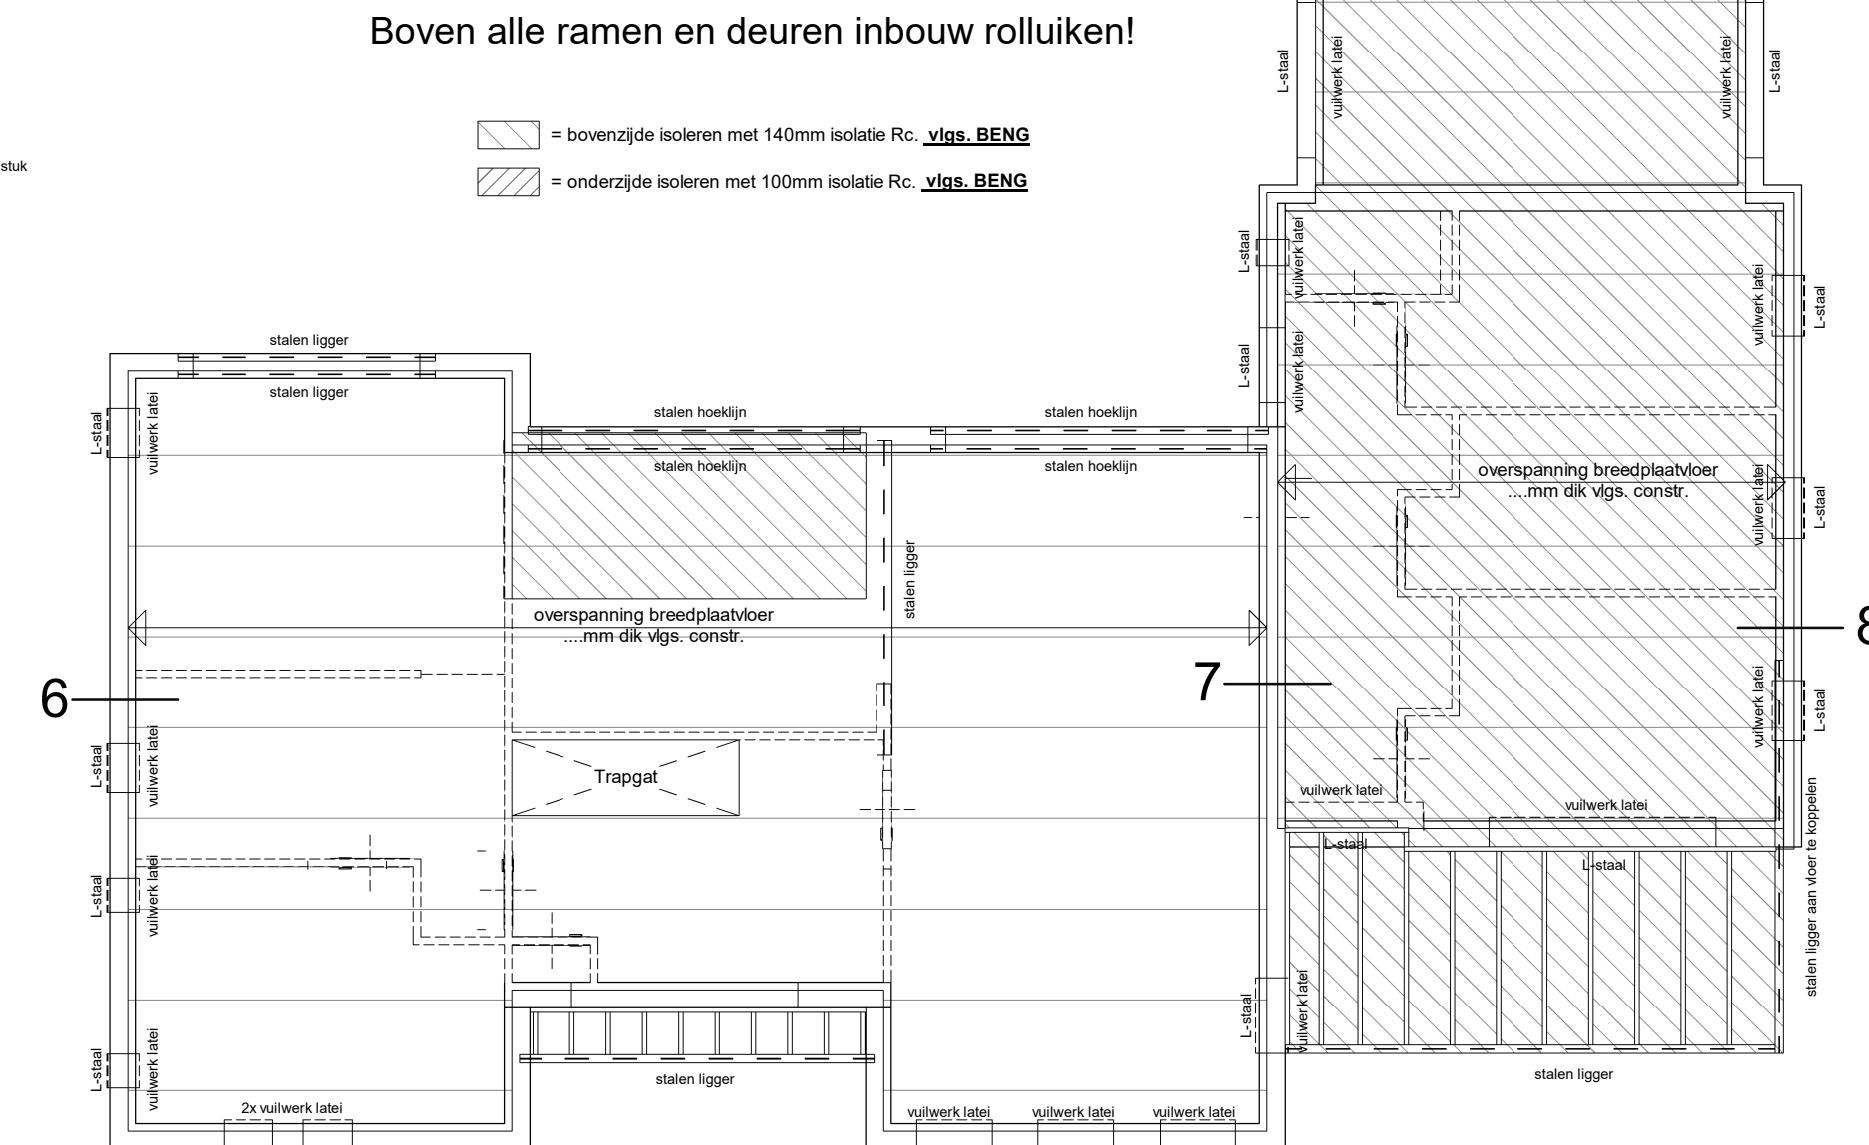

VERDIEPINGSVLOER

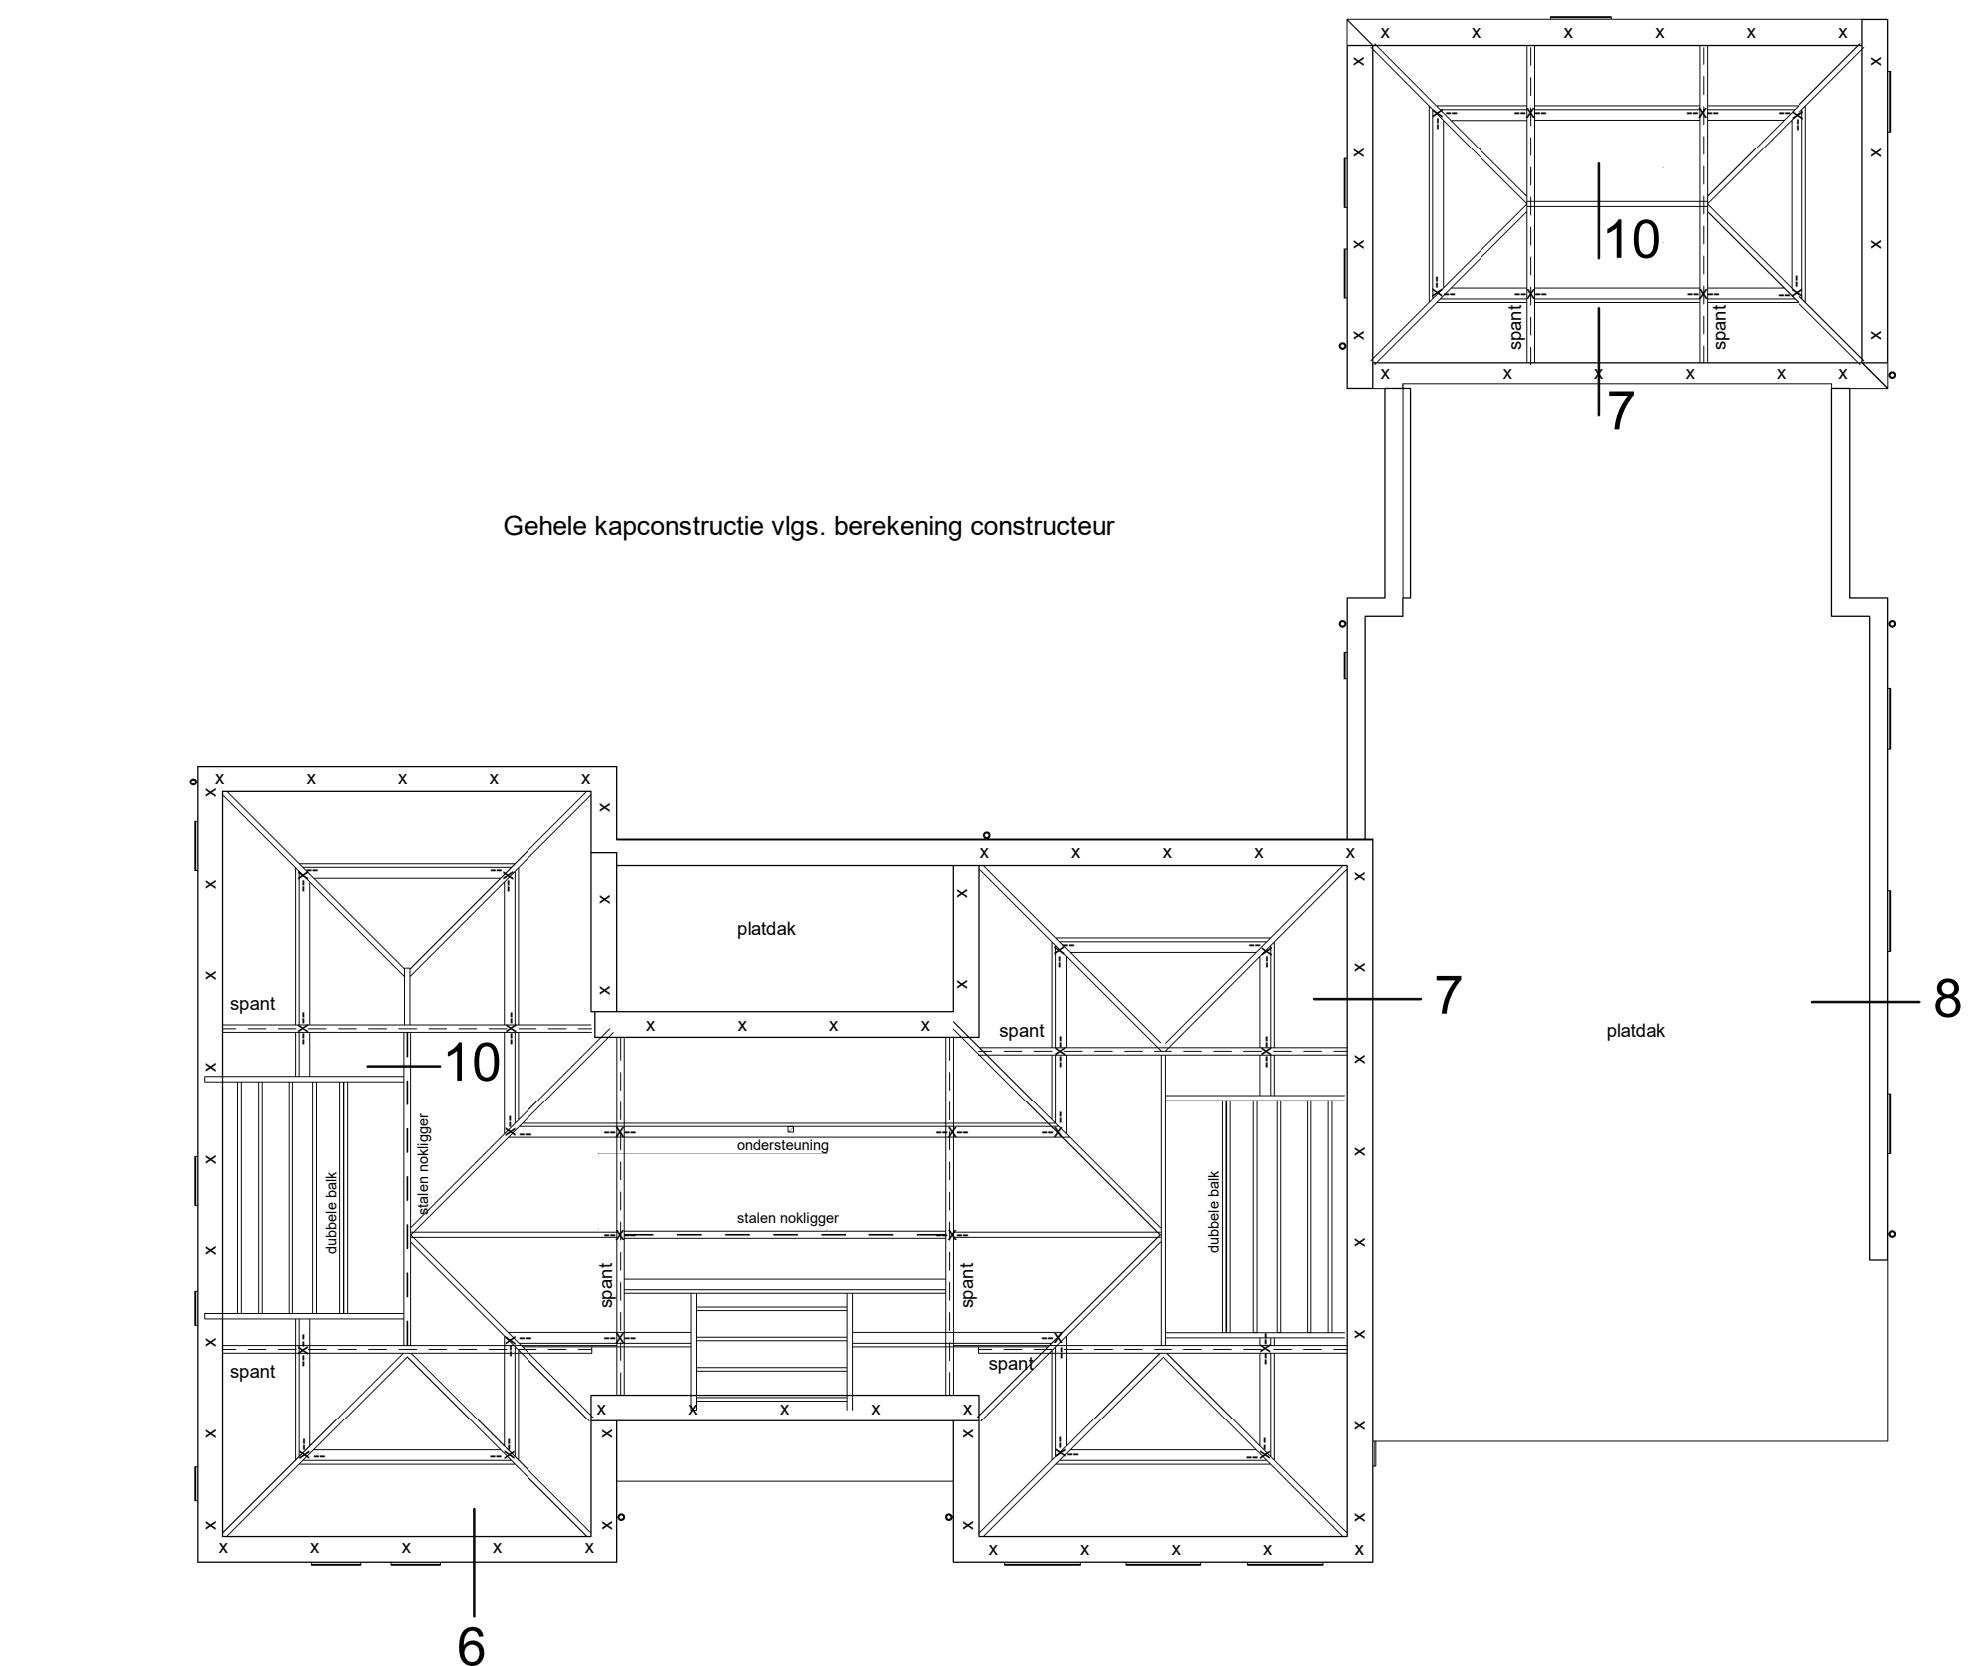

KAPPLAN

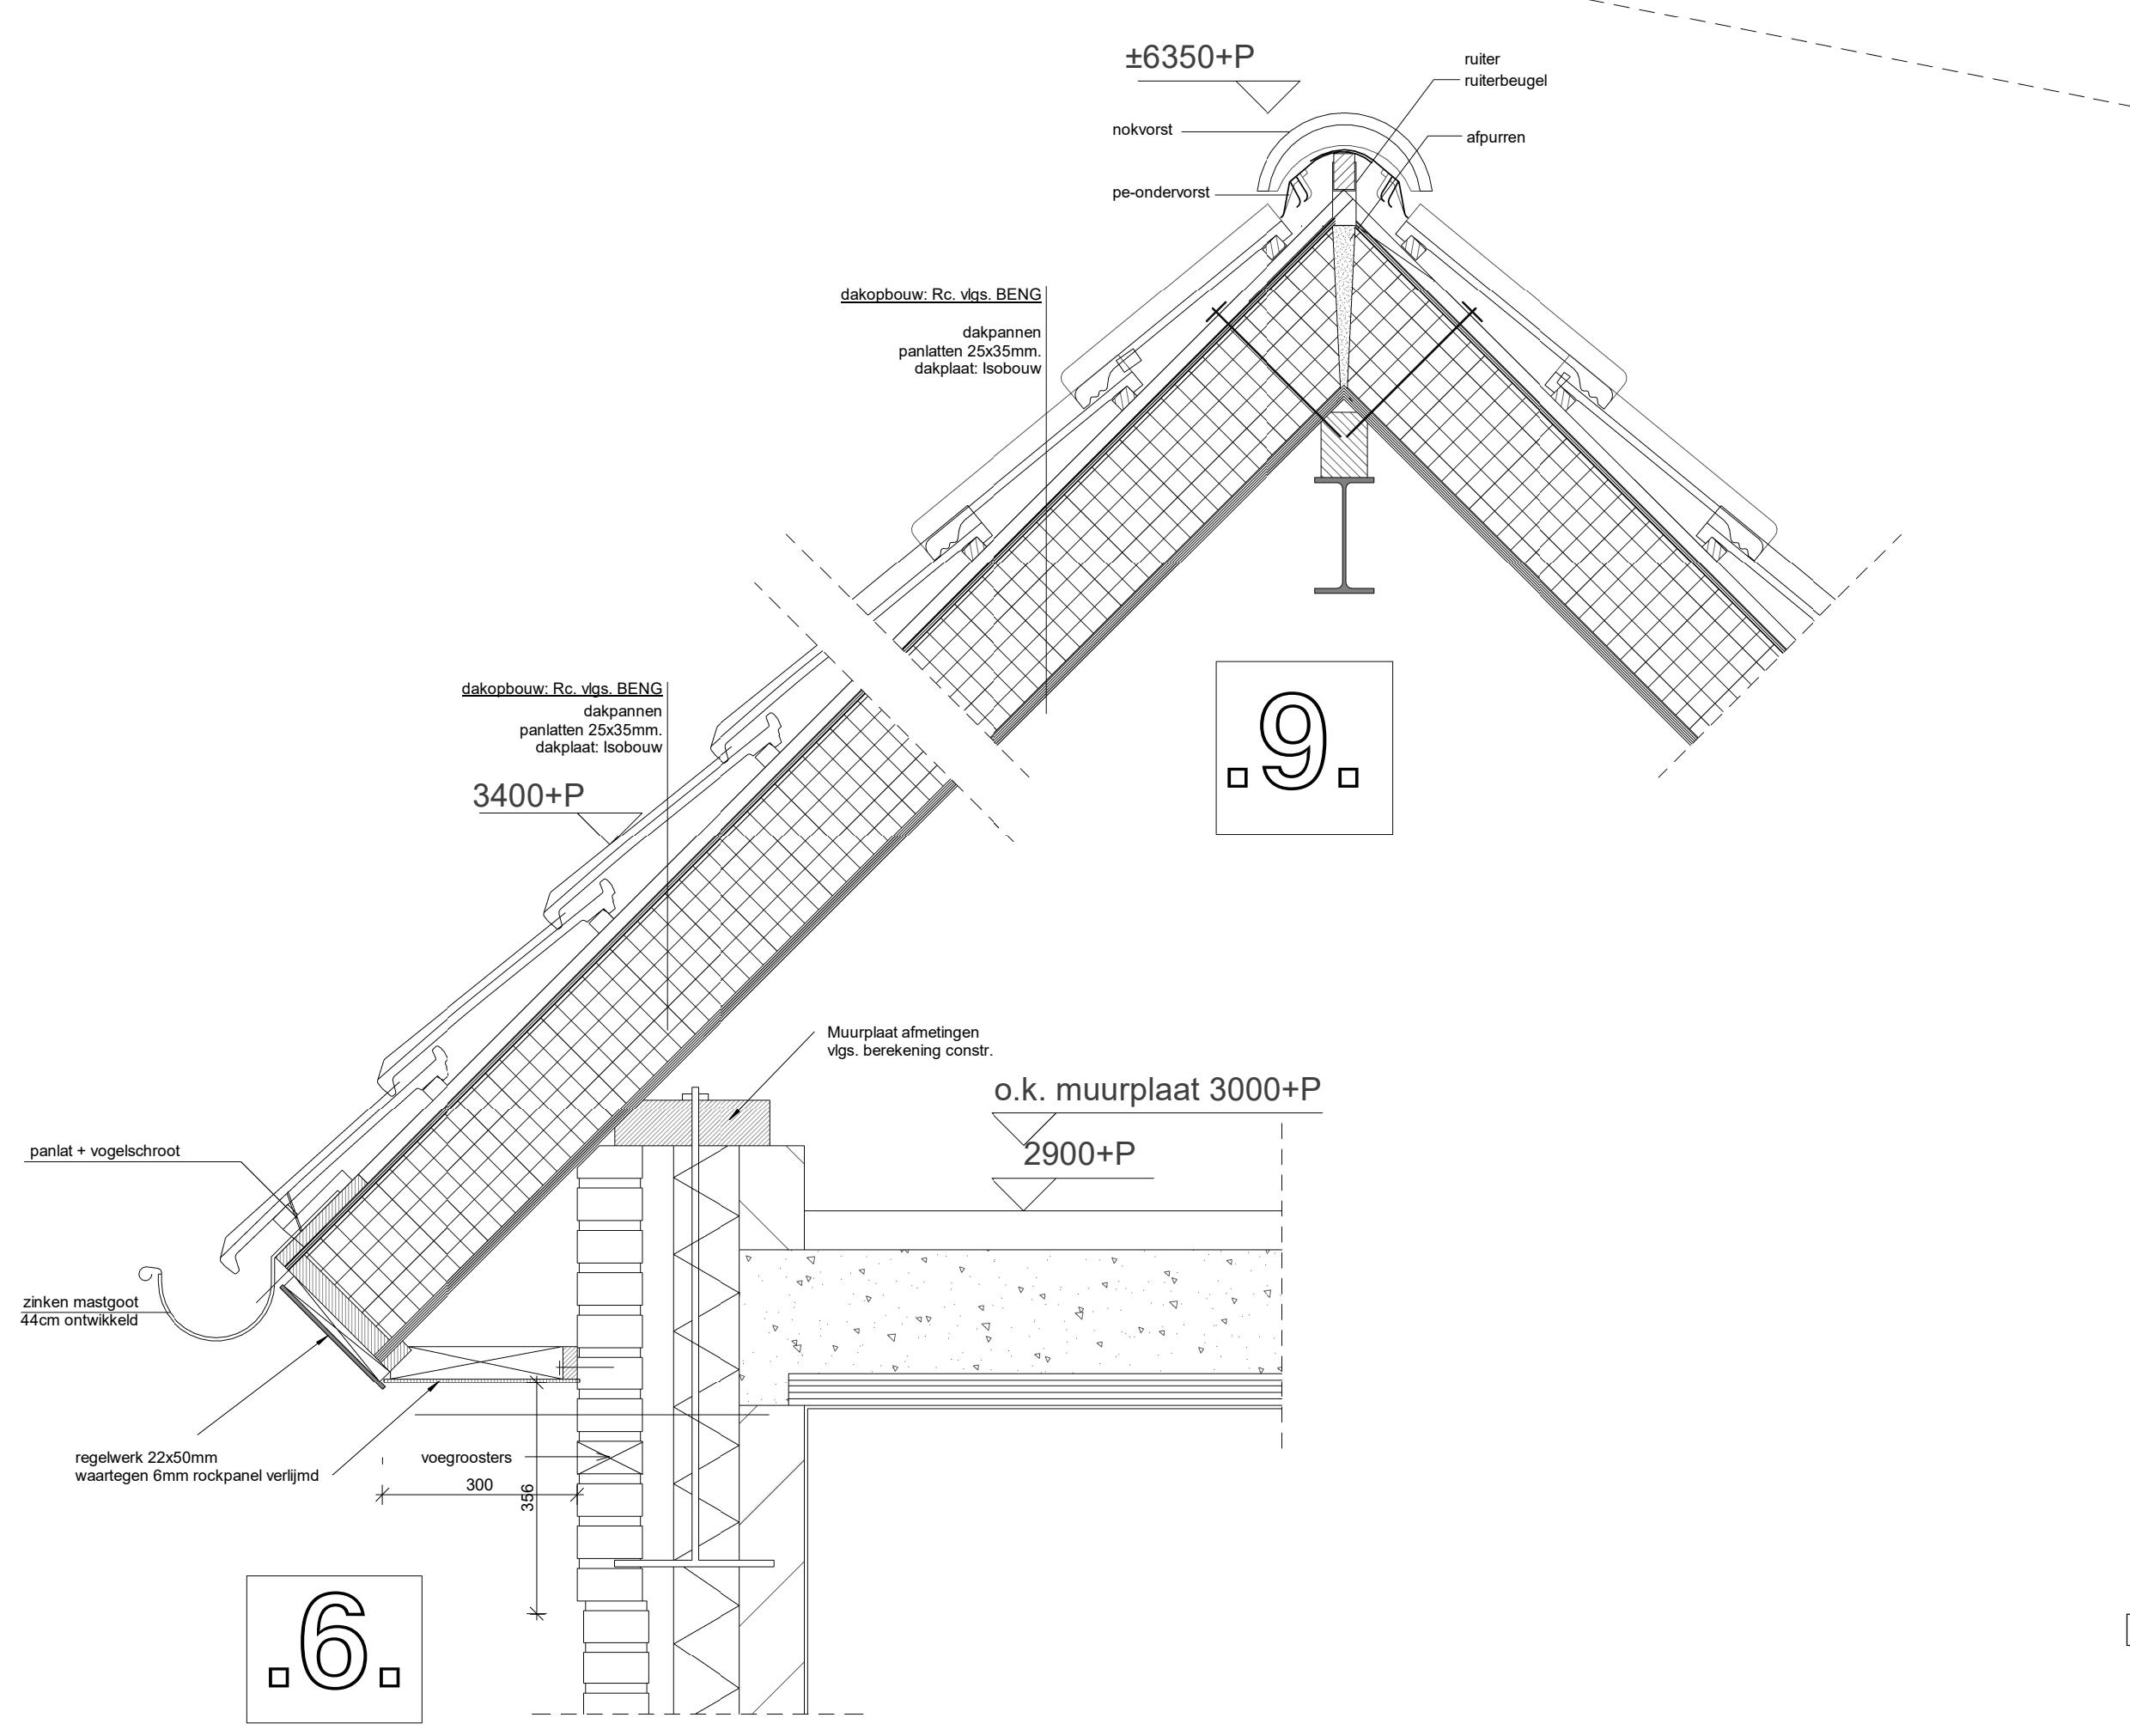

Details

