


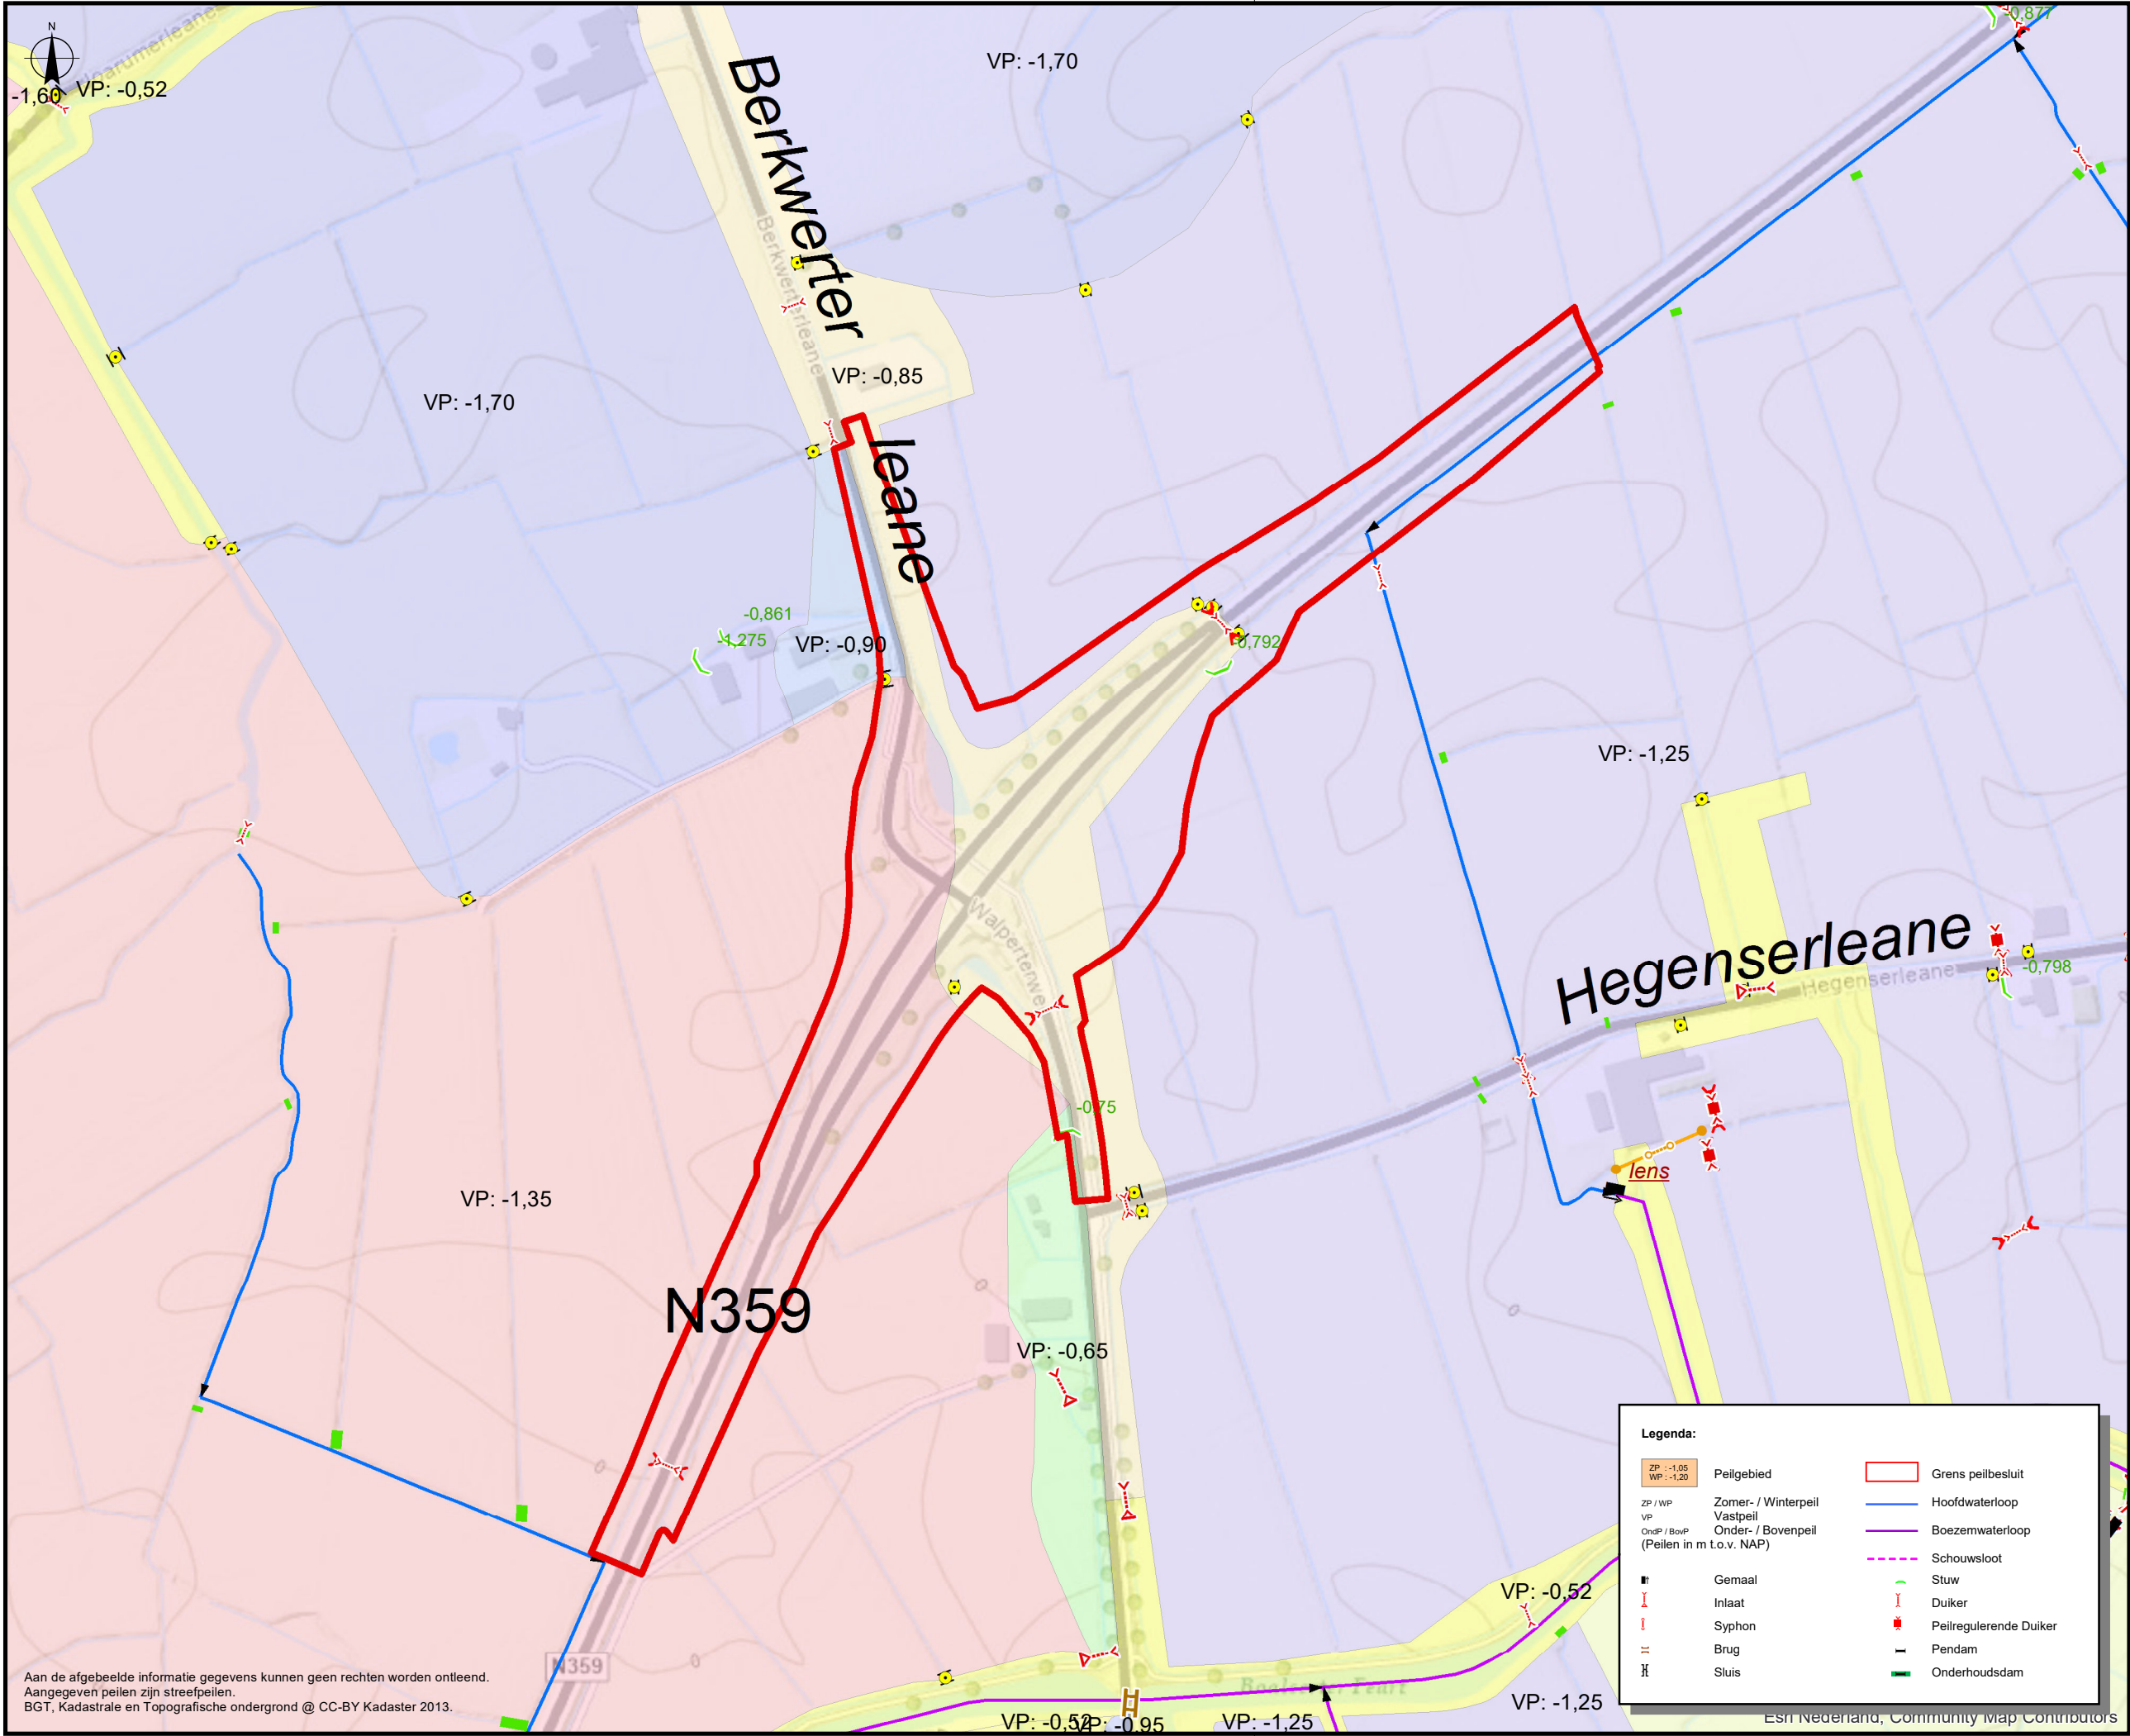

Aan de afgebeelde informatie gegevens kunnen geen rechten worden ontleend.
Aangegeven peilen zijn streefpeilen.
BGT, Kadastrale en Topografische ondergrond © CC-BY Kadaster 2013.

ZP: -1,05

WP: -1,20

ZP / WP

VP

OndP / BovP

(Peilen in m t.o.v. NAP)

Gemaal

Inlaat

Syphon

Brug

Sluis

Grens peilbesluit

Hoofdwaterloop

Boezemwaterloop

Schouwslot

Stuw

Duiker

Peilregulerende Duiker

Pendam

Onderhoudsdam

Legenda:

ZP: -1,05

WP: -1,20

ZP / WP

VP

OndP / BovP

(Peilen in m t.o.v. NAP)

Gemaal

Inlaat

Syphon

Brug

Sluis

Grens peilbesluit

Hoofdwaterloop

Boezemwaterloop

Schouwslot

Stuw

Duiker

Peilregulerende Duiker

Pendam

Onderhoudsdam

WETTERSKIP

FRYSLÂN

In opdracht van : M. Japenga

Vervaardigd door : F. S.

Datum : 02-02-2022

Formaat : A3 Liggend

Versie : 01

Blad : < >

Gewijzigd : < >

Blad in bladen: < >

Bron : < >

Postbus 36

8900 AA LEEUWARDEN

(058) 292 22 22

www.wetterskipfryslan.nl

Peilbesluit Wommels N359

-- Peilenkaart vigerende situatie --

M:\GisData\10306_Beheerinstrumenten_watersystemen\103061_Peilbesluiten\Peilbesluiten 2021\Wf 2021 Peilbesluit Wommels N359\Mxd\Peilbesluit Wommels N359 - Bijlage 2 - Peilenkaart vigerende situatie - A3_Liggend.mxd