


- Legende:
- A. Houdsingel aanwezig, verplaatst
 - B. Hoogstam fruitbomen aanwezig
 - C. Solitaire beuk aanwezig
 - D. Beukenhaag aanwezig
 - E. Uitbreiding houdsingel
 - F. Solitaire boom, nieuw te plaatsen

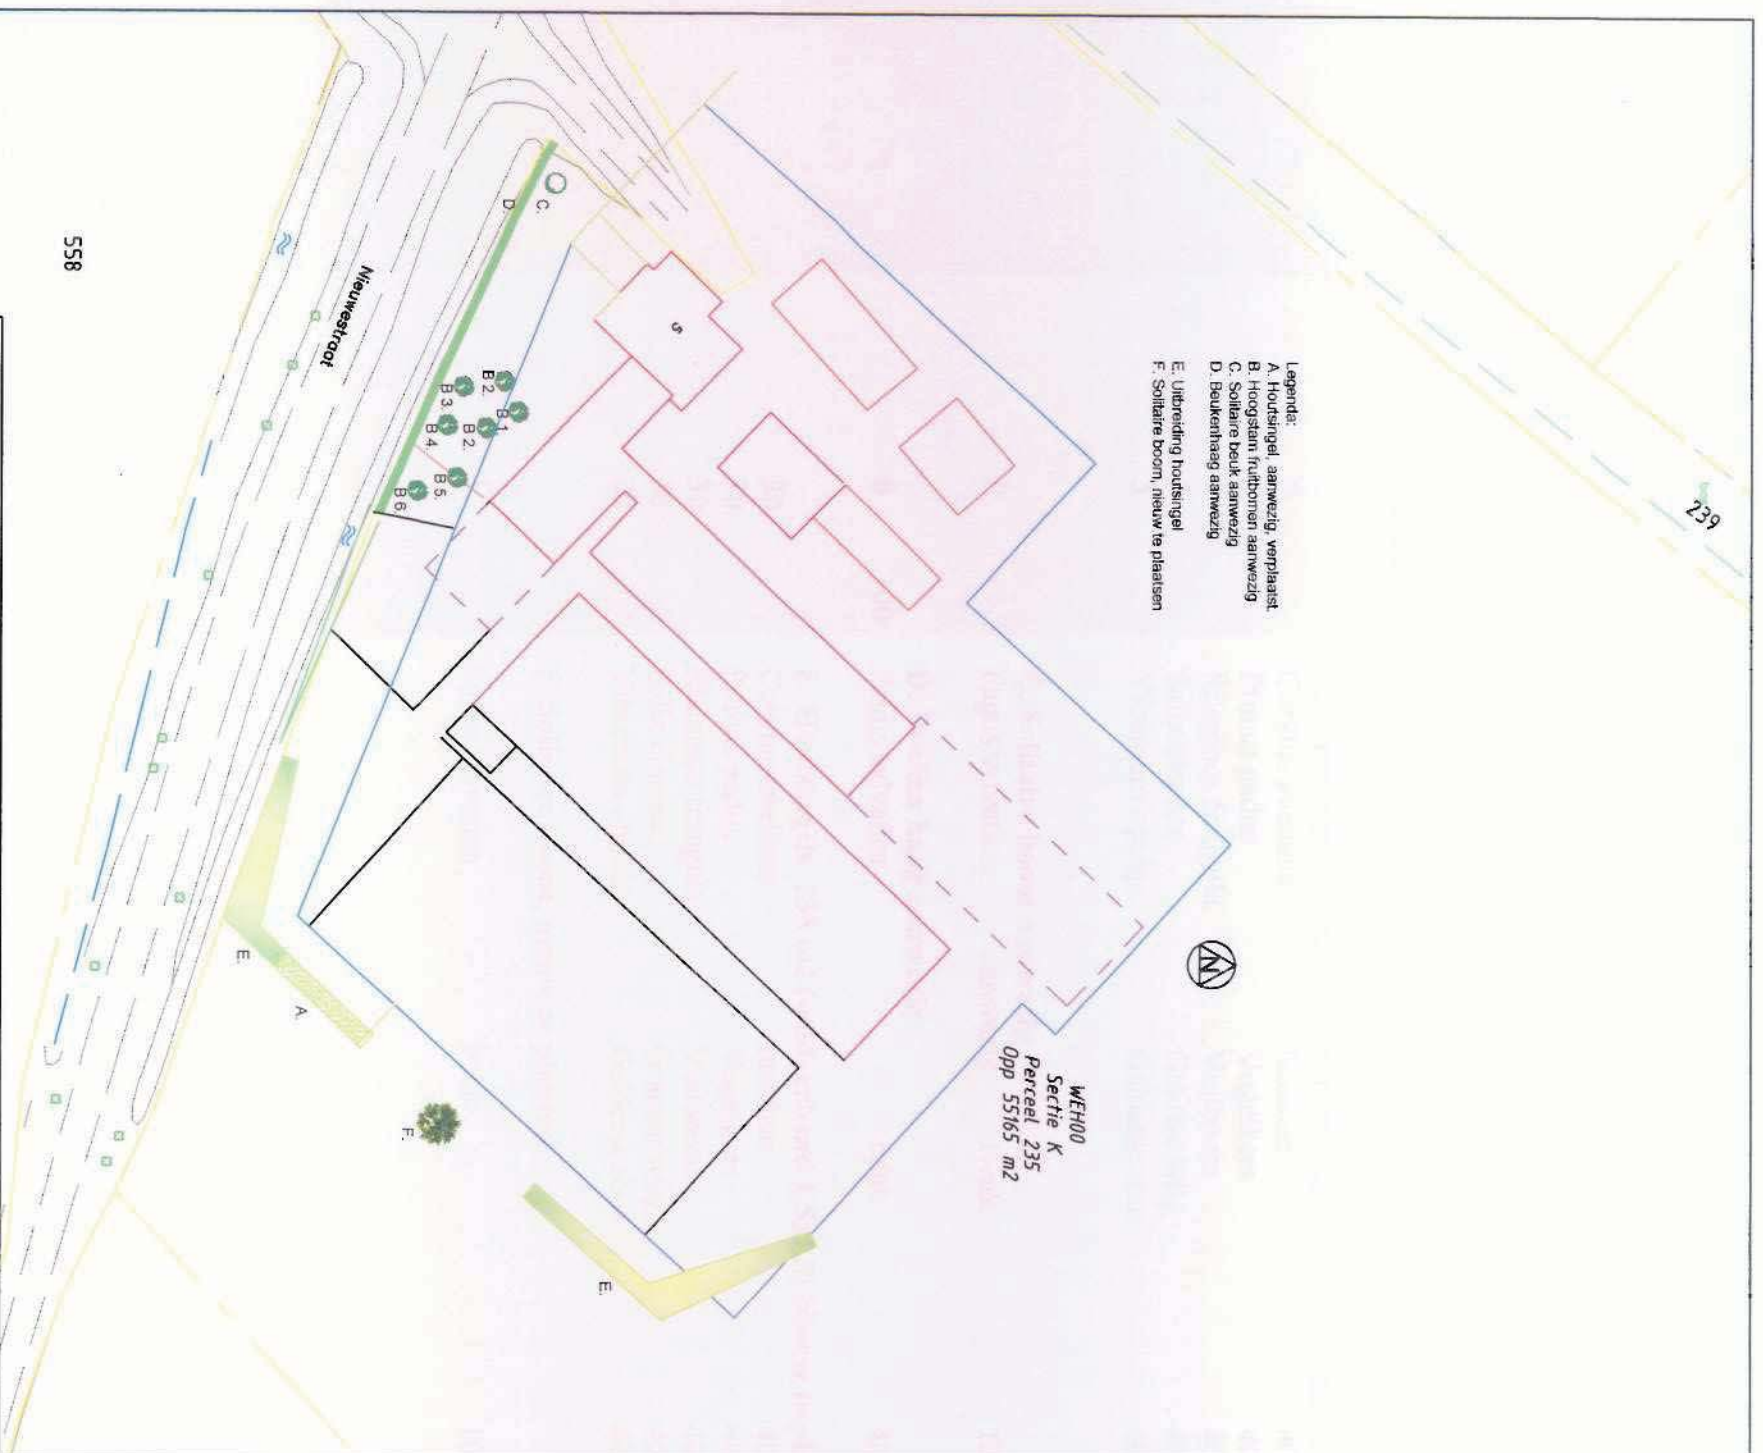

Voorontwerp / schetsontwerp	1:1000
Naam :	
Adres :	Nieuwe Straat 5
Plaats :	Wehl
Datum :	24 - 04 - 2012

Hoveniersbedrijf &
Milieuadviesbureau

