








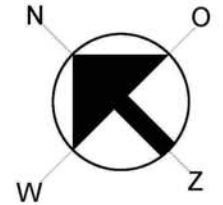
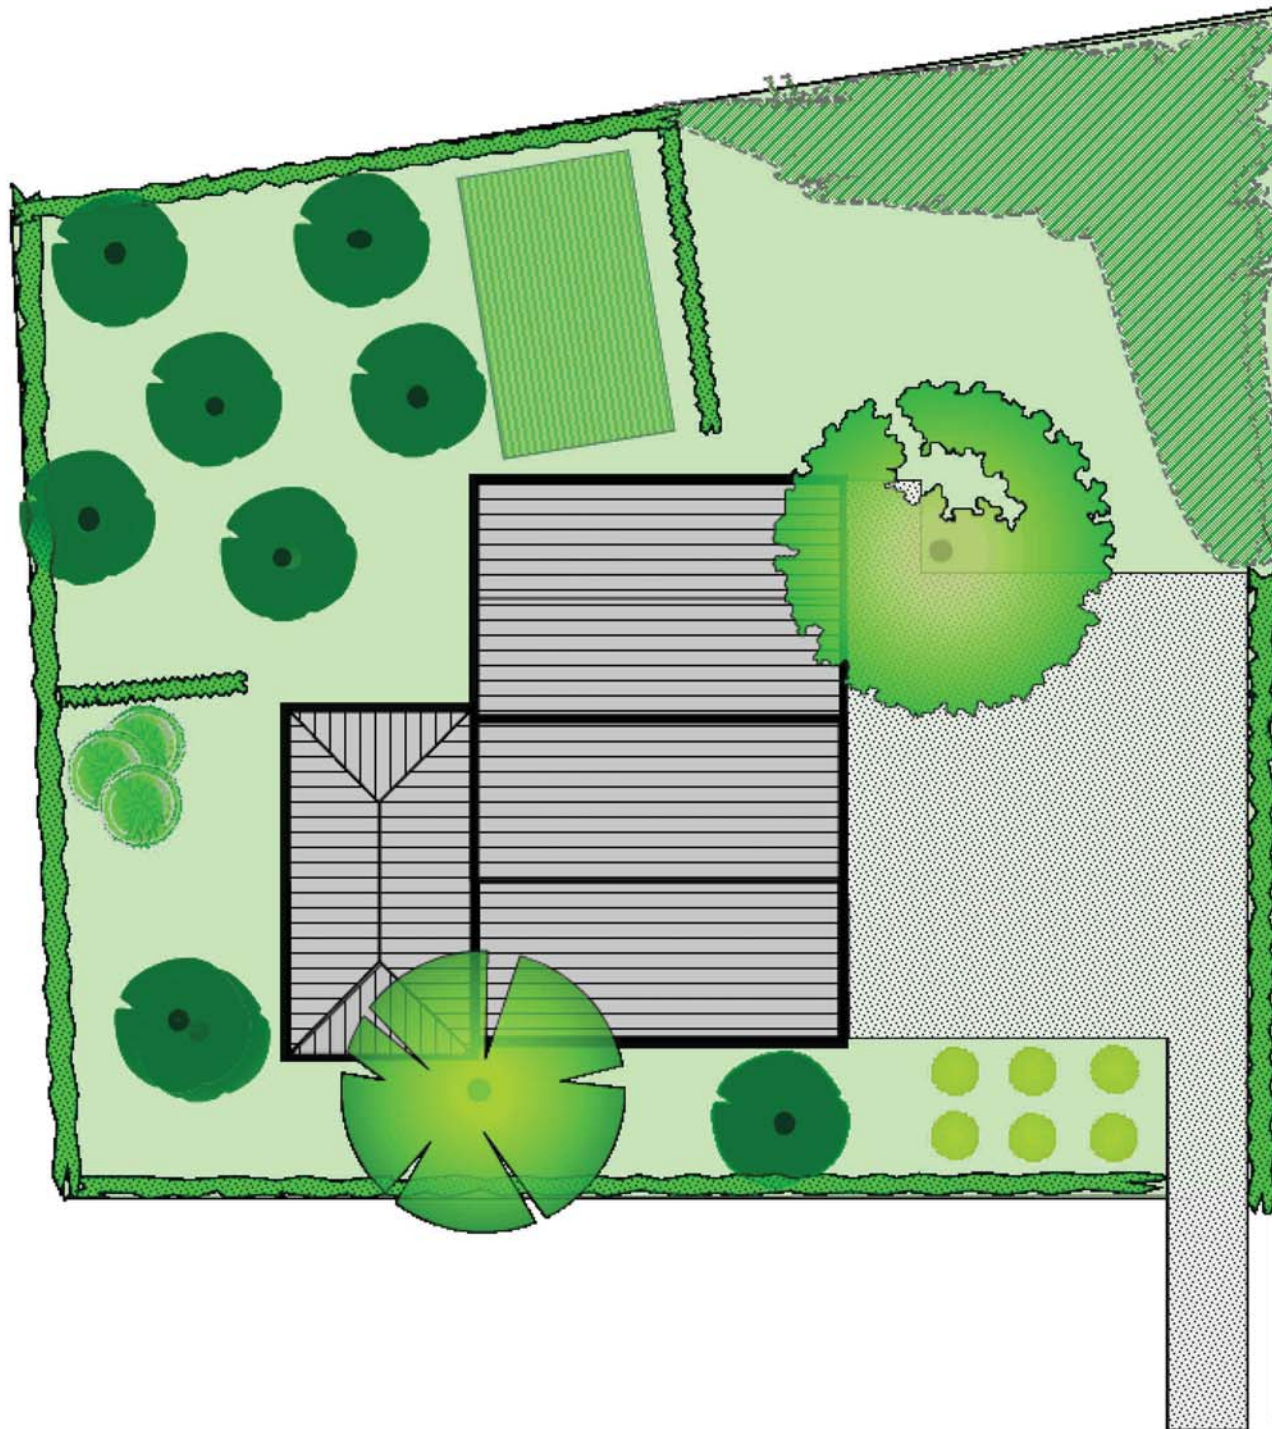


## Legenda

-  geriefhoutbosje
-  Meidoornhaag
-  fruitboom
-  Walnoot
-  Beukenboom
-  kleinfruit
-  inrit/erf
-  hof/ groententuin
-  sierstruiken



Inrichting erf

Schaal 1 : 200

Bezelhorstweg 31  
7009 KK Doetinchem

 hoveniersbedrijf  
**DE BOSBOOM**

E.J. Ebbers

Loordijk 8

7004 HW Doetinchem

Telefoon (0314) 33 07 69

Mobiel 06-21890992