



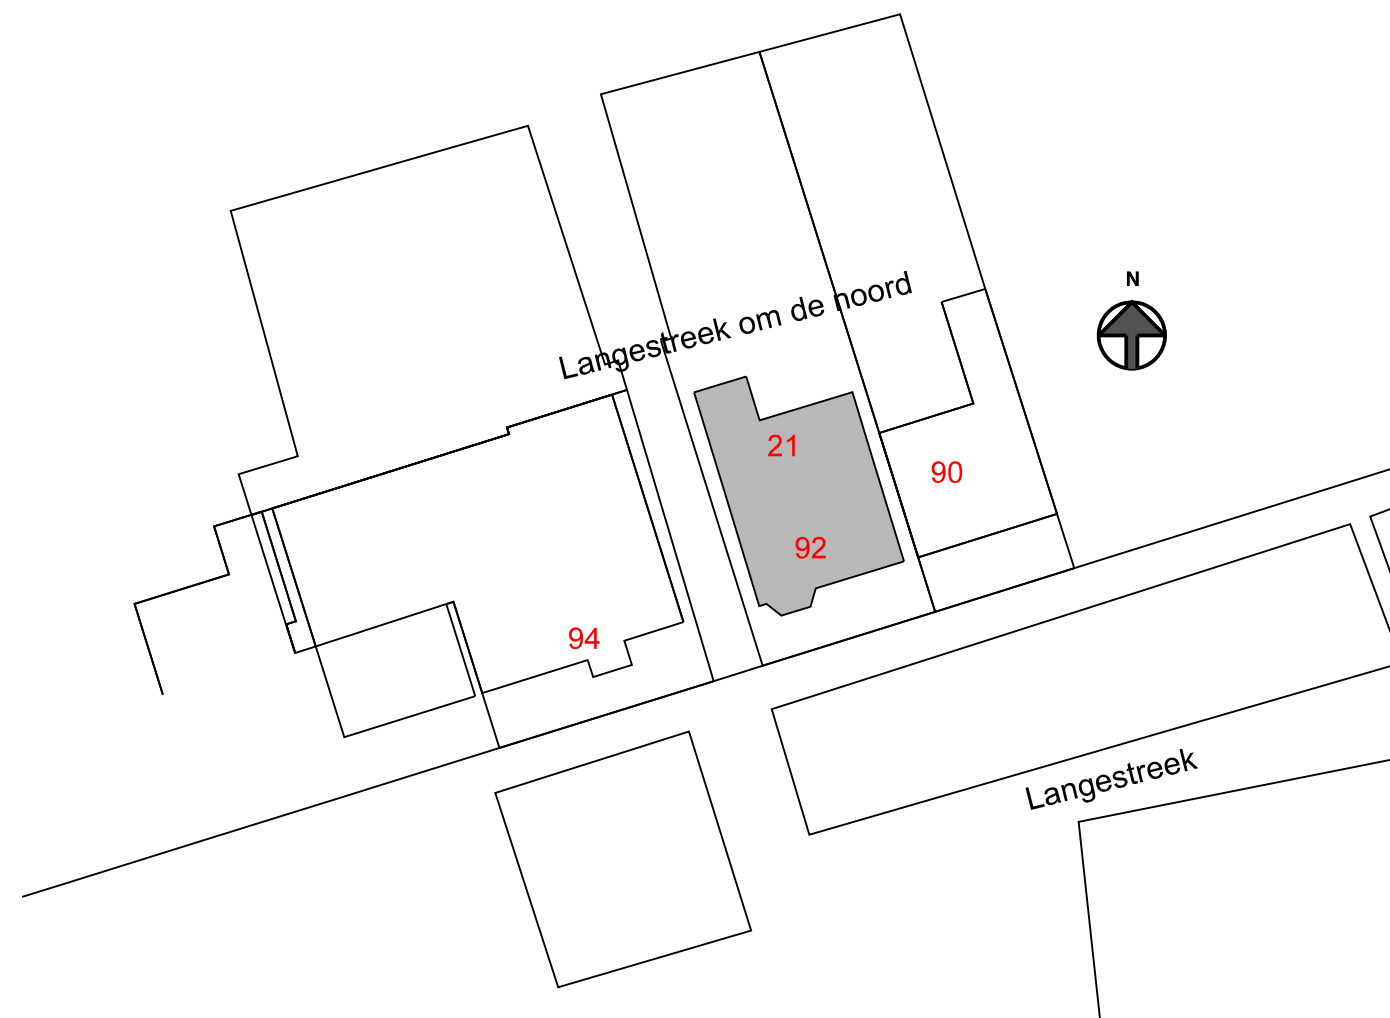

BE-01


Opdrachtgever:			 BOUWBEDRIJF R. DIJKSTRA SCHIERMONNIKOOG adres : Melle Grietjespad 7 9166 LT Schiermonnikoog telefoon: 0519-531762 e-mail : info@bouwenopschier.nl website : www.bouwenopschier.nl
Betreft: Verbouw woning Langestreek 92/ Langestreek om de noord 21 Schiermonnikoog			
Onderdeel: Bestektekening			
Get. : B.O.M.	Schaal: 1:50	Gew. : 23-12-2021	
Tek.nr. : 21-467	Datum : 08-11-2021	Gew. : -	
Werknr.: 0000	Gew. : 24-11-2021	Gew. : -	
Deze tekening is eigendom van Bouwbedrijf R. Dijkstra Schiermonnikoog Het is verboden om deze te kopiëren en te verstrekken aan derden zonder toestemming			

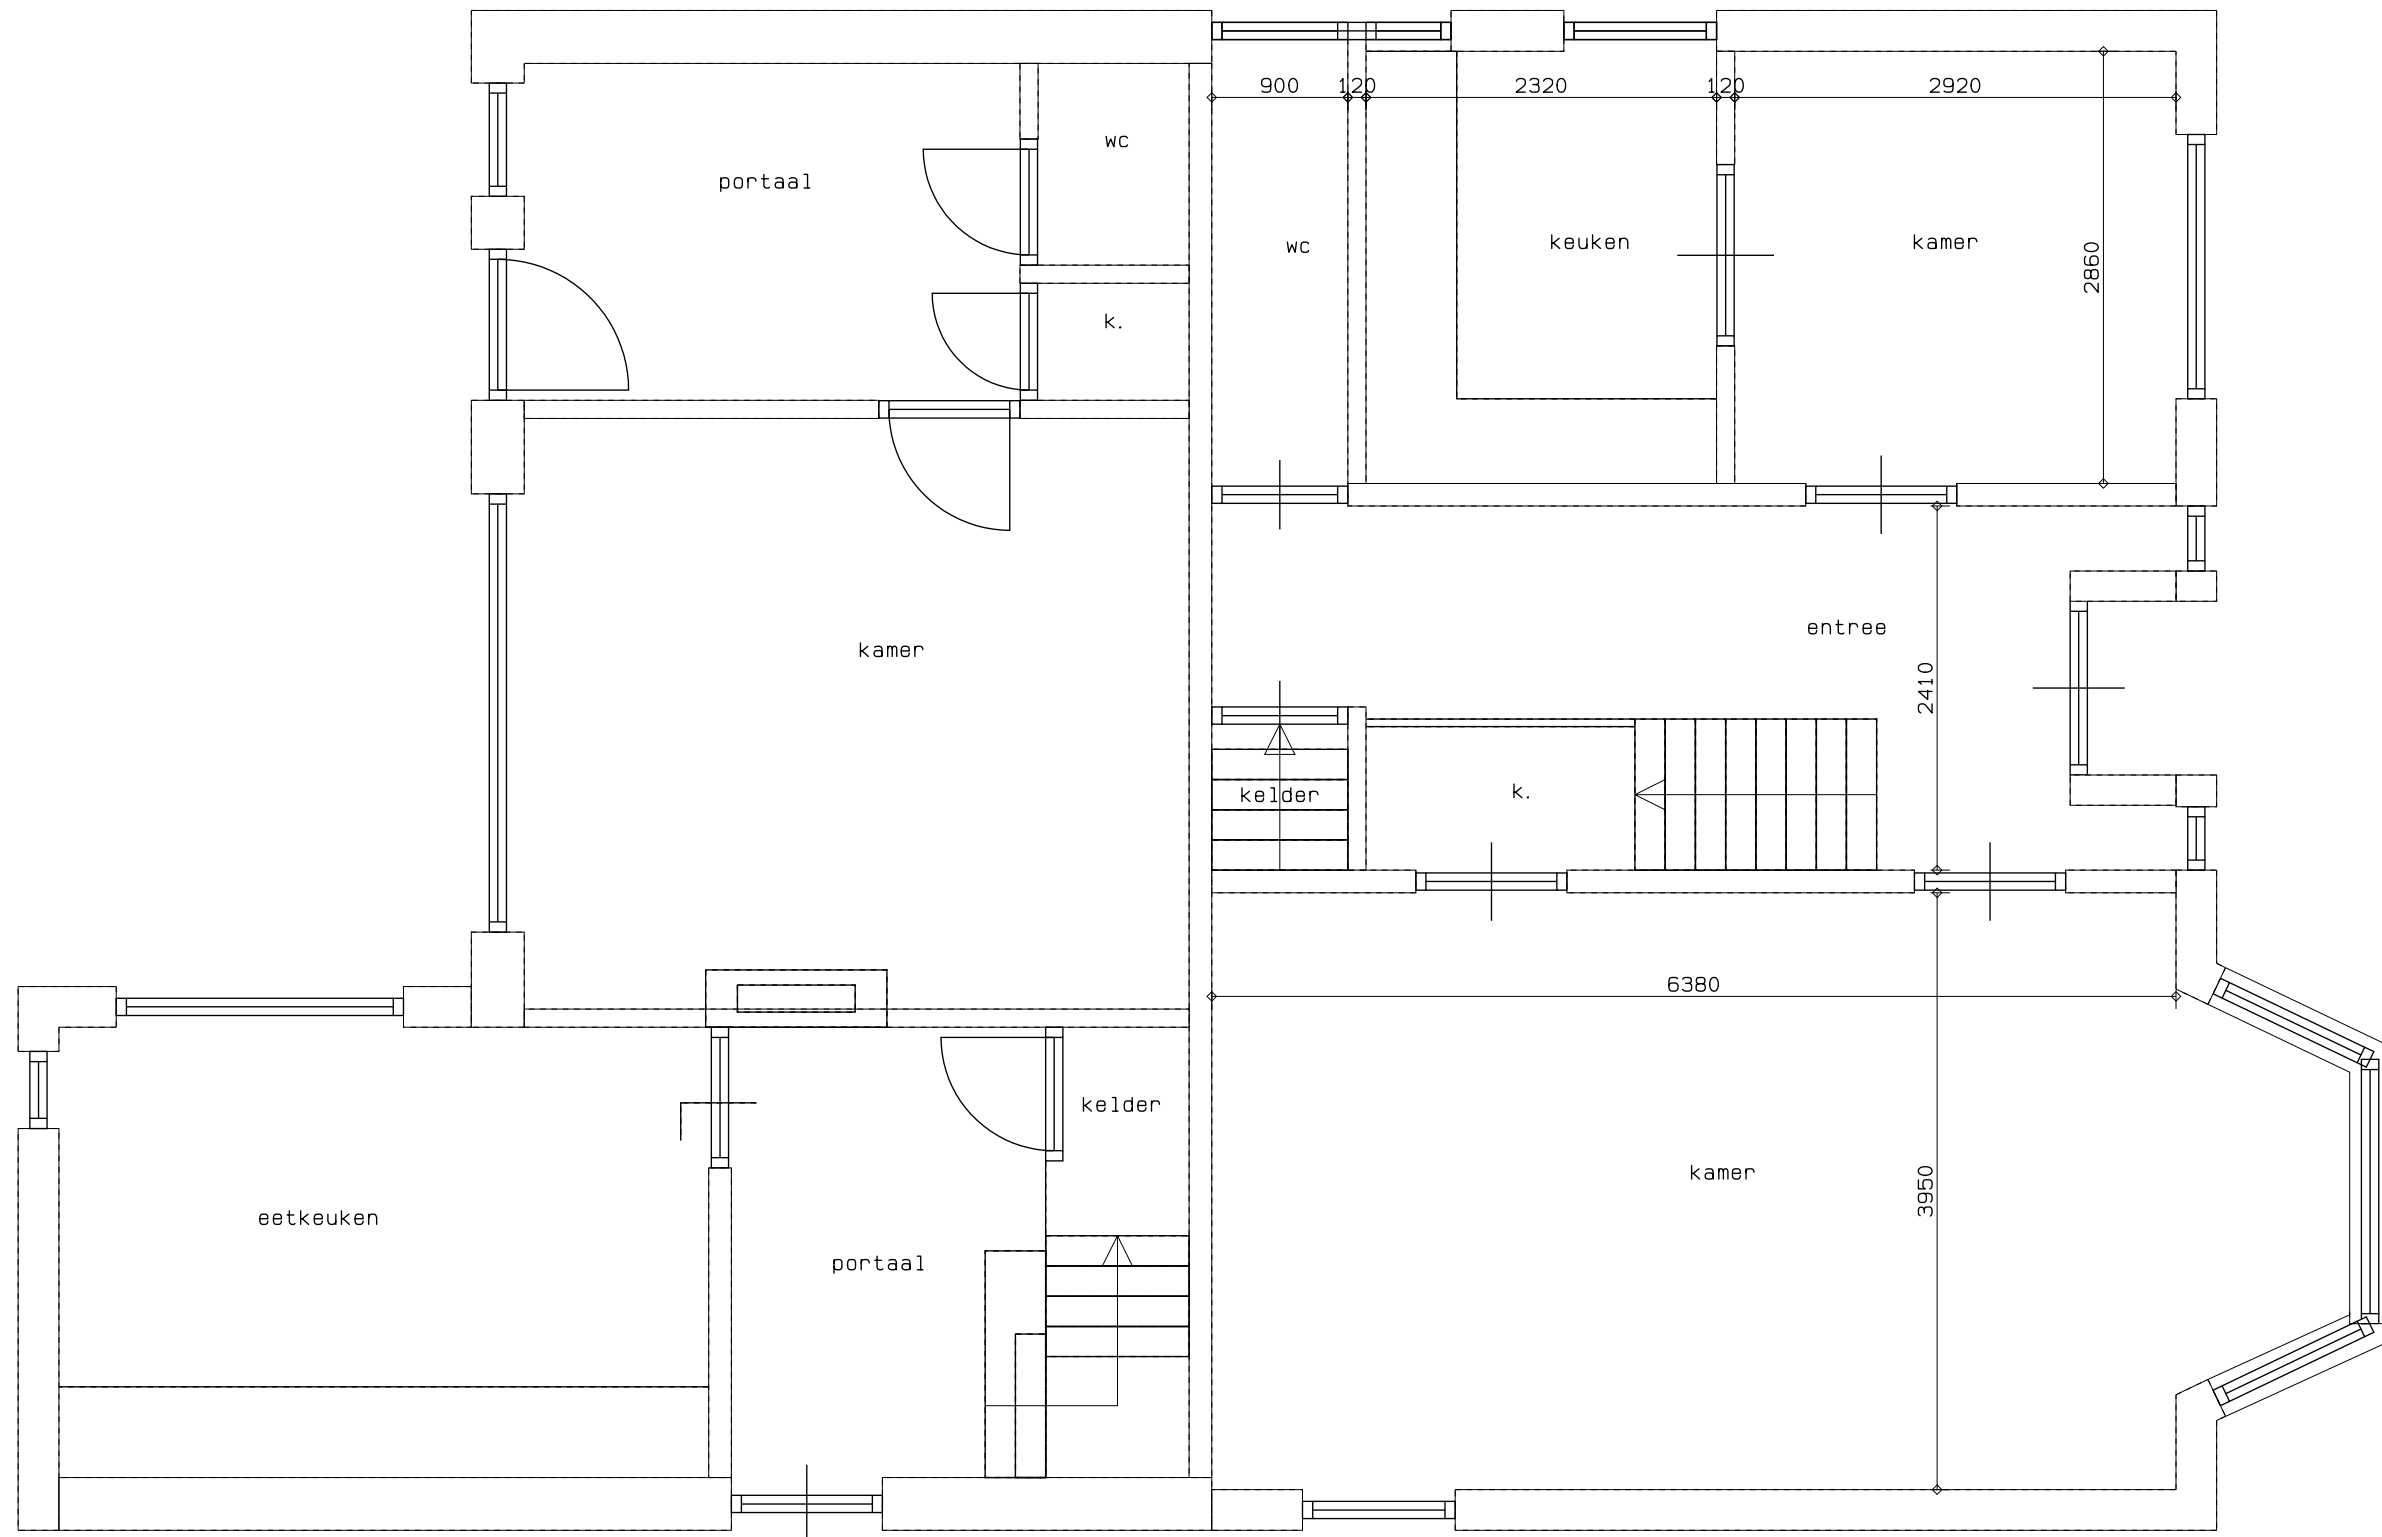

Begane grond

(bestaand)


BE-01
Tek.nr. : 21-467
Datum : 23-12-2021

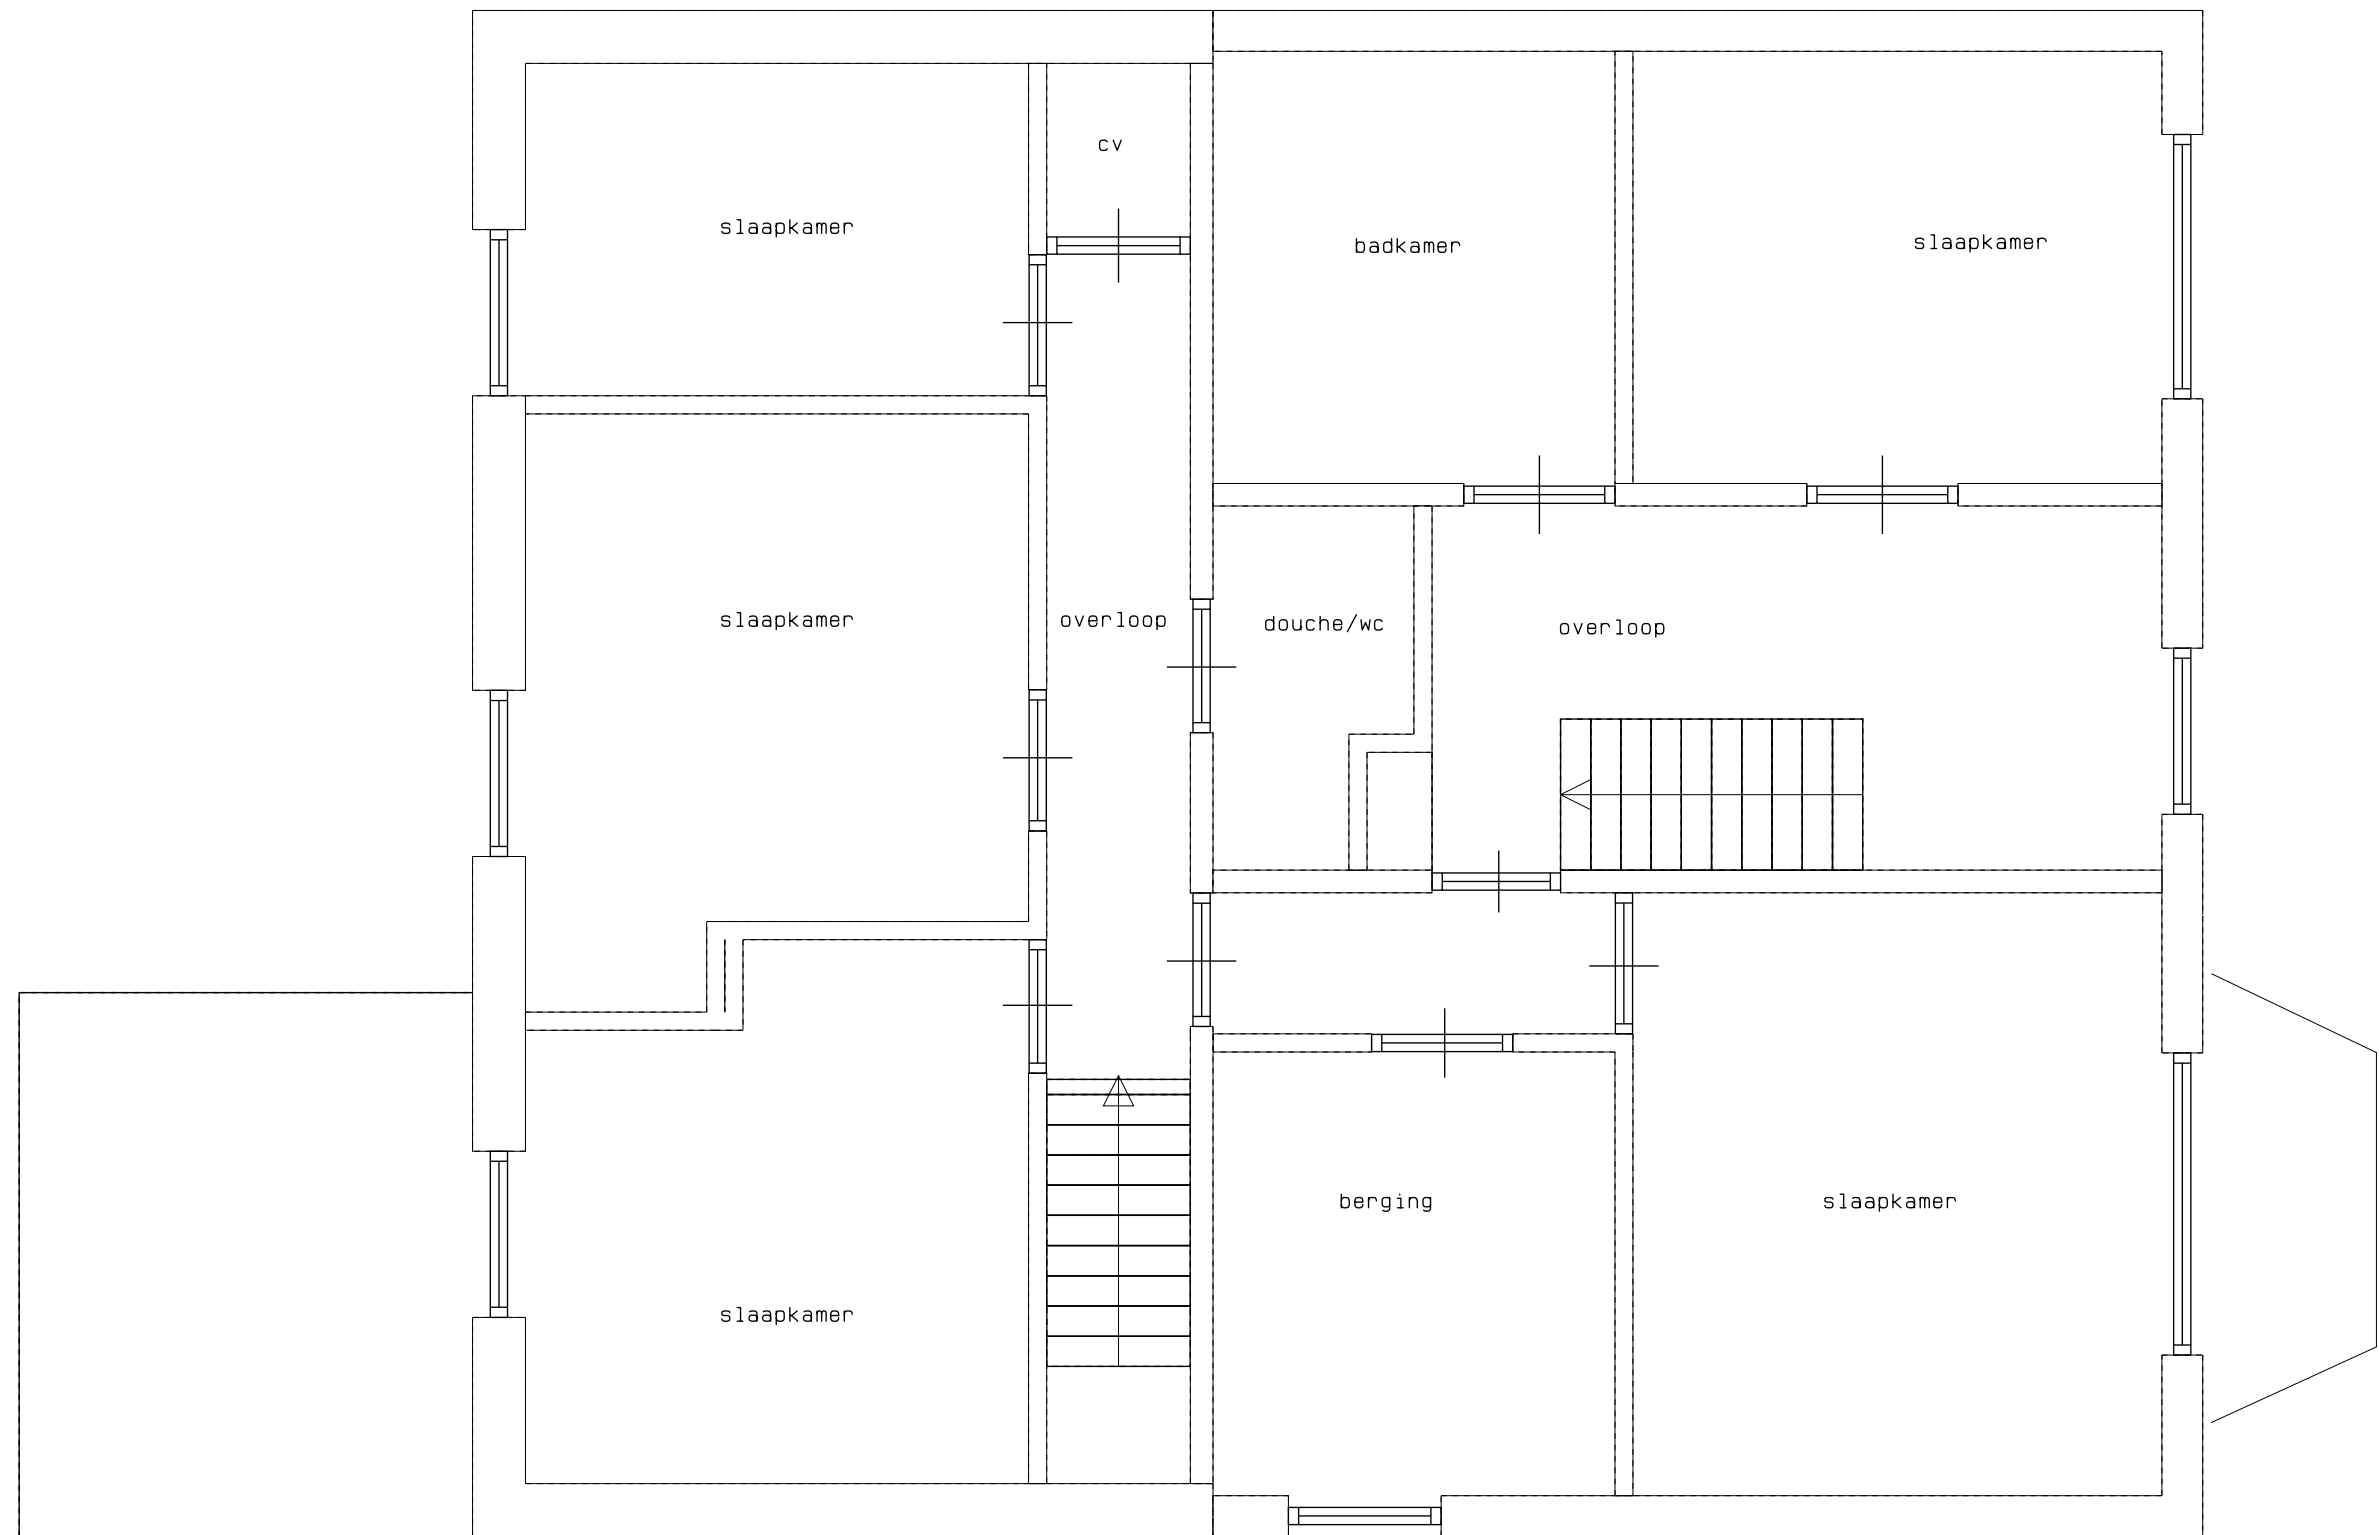

Verdieping

(bestaand)


BE-01
Tek.nr. : 21-467
Datum : 24-11-2021

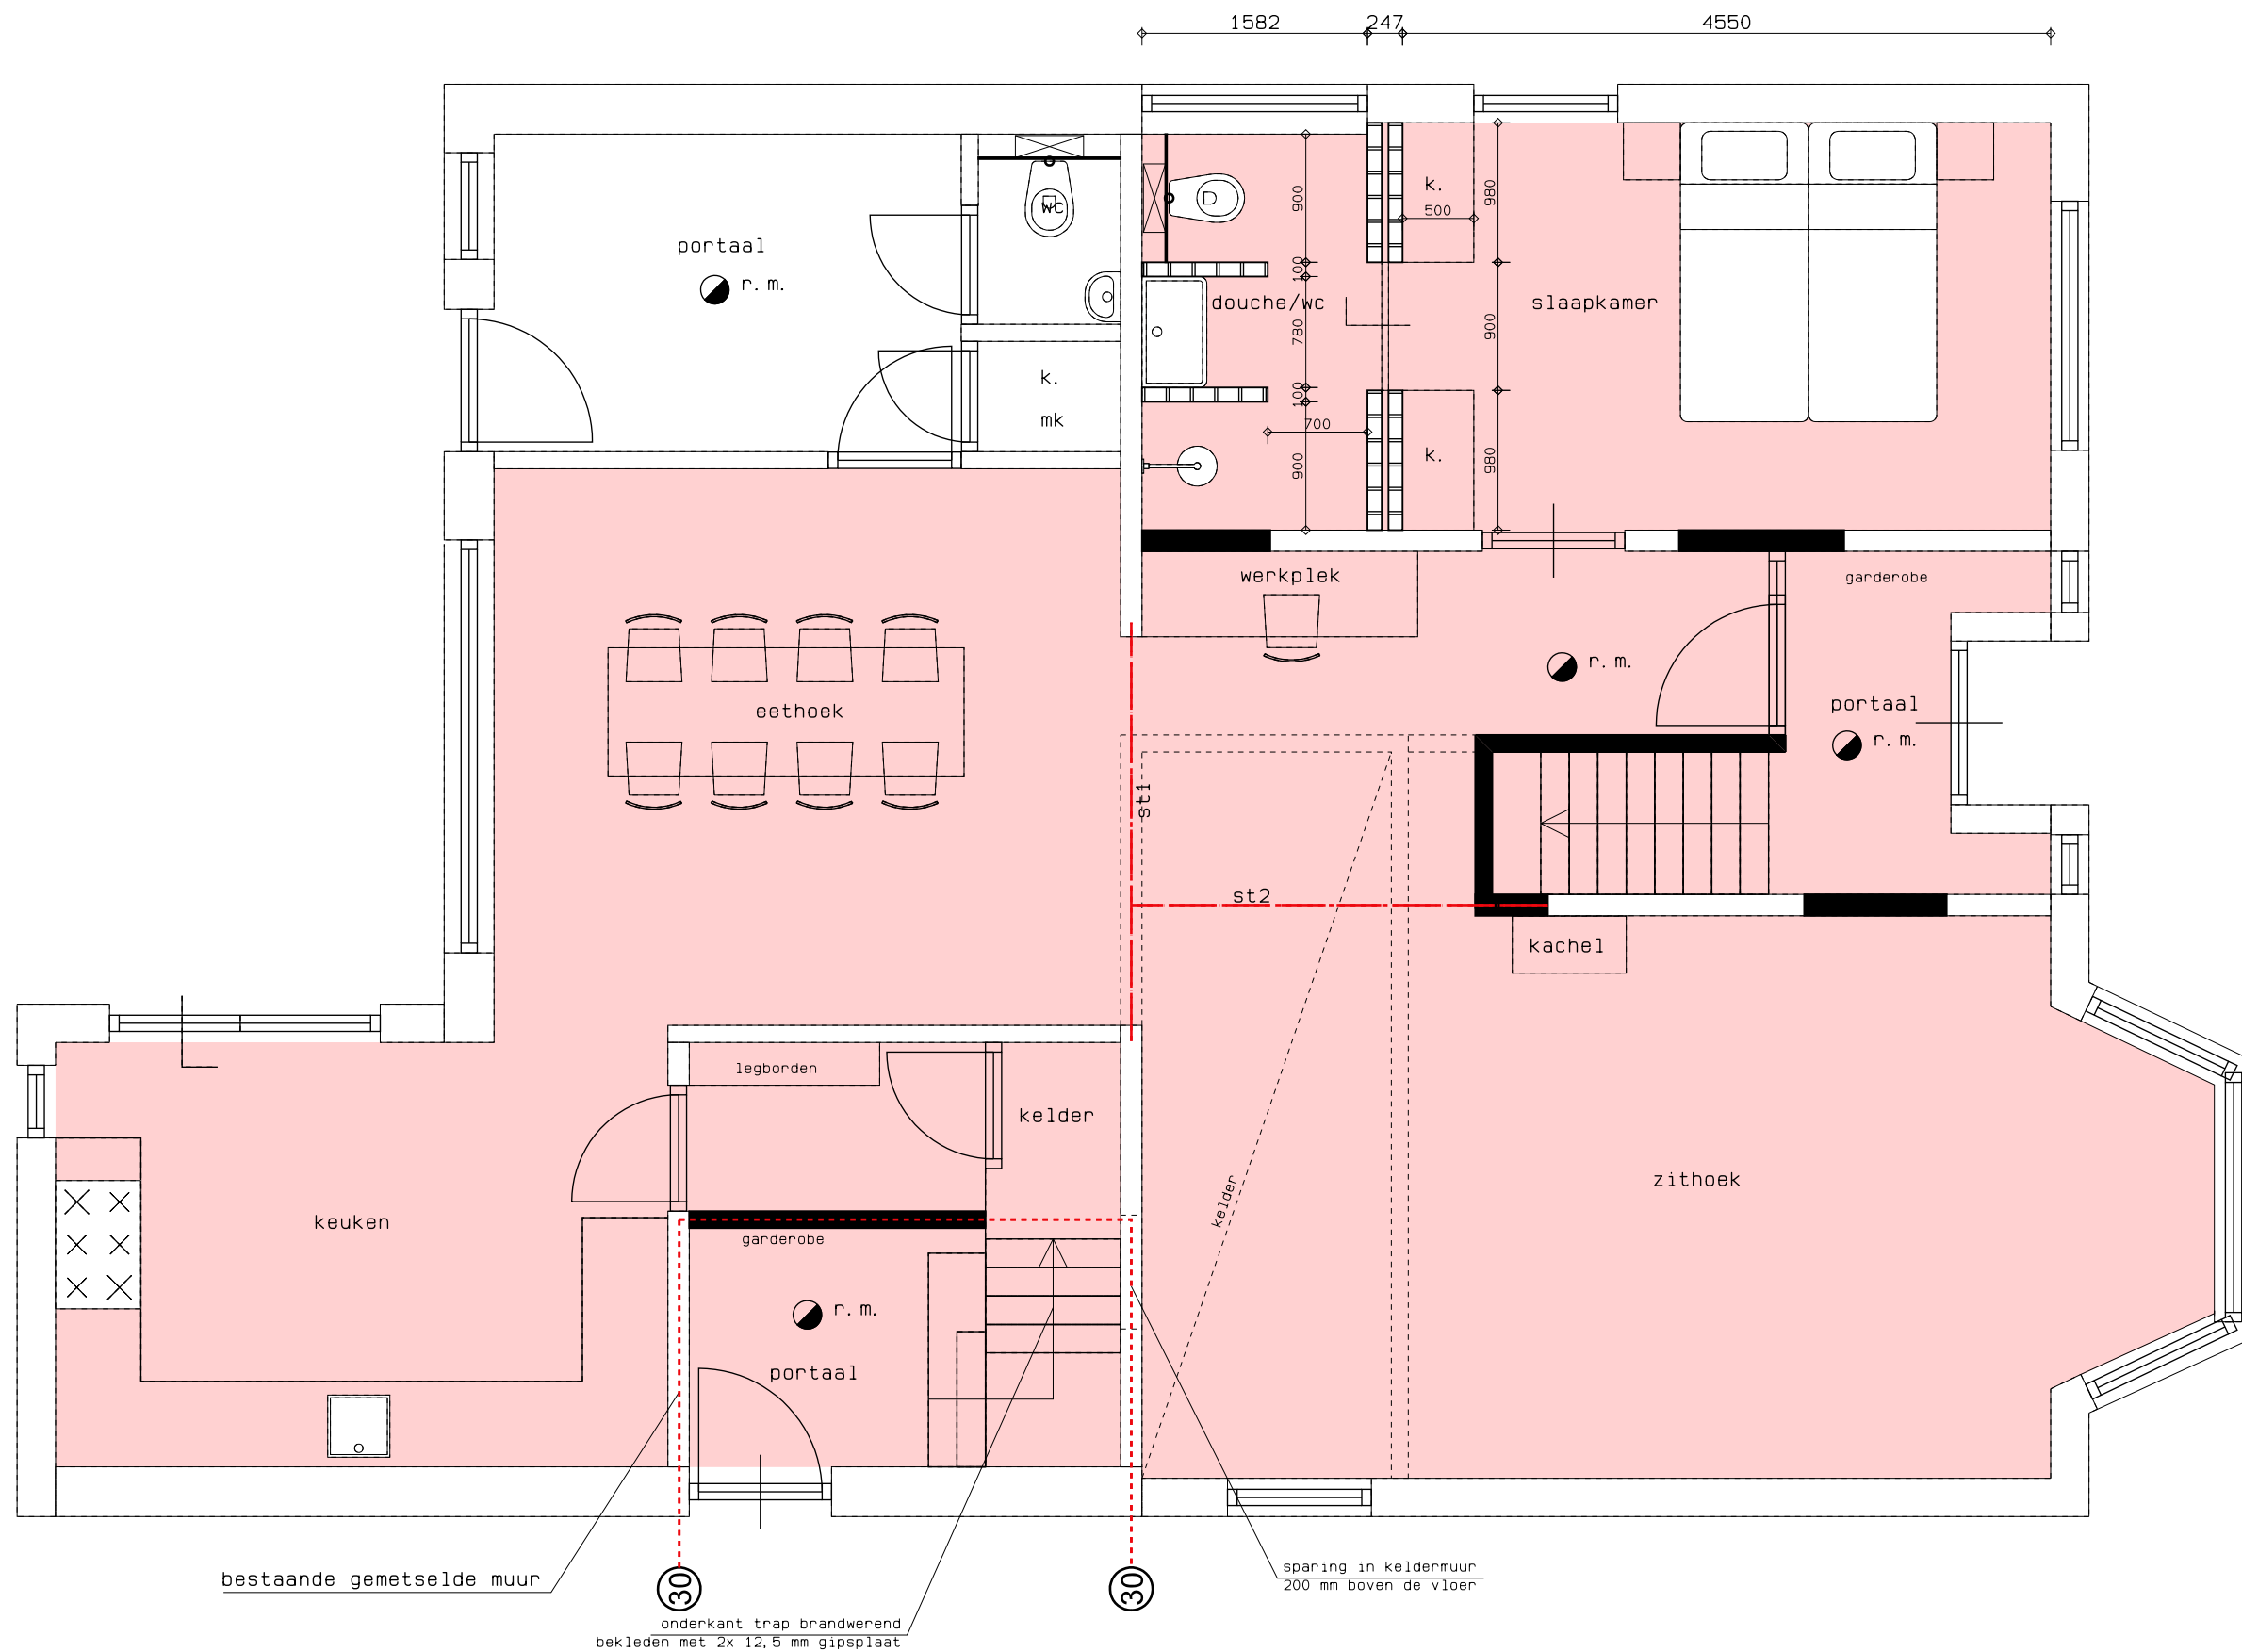

Begane grond (gewijzigd)

BE-01
Tek.nr. : 21-467
Datum : 24-11-2021

RD BOUWBEDRIJF
R. DIJKSTRA
SCHIERMONNIKOOG

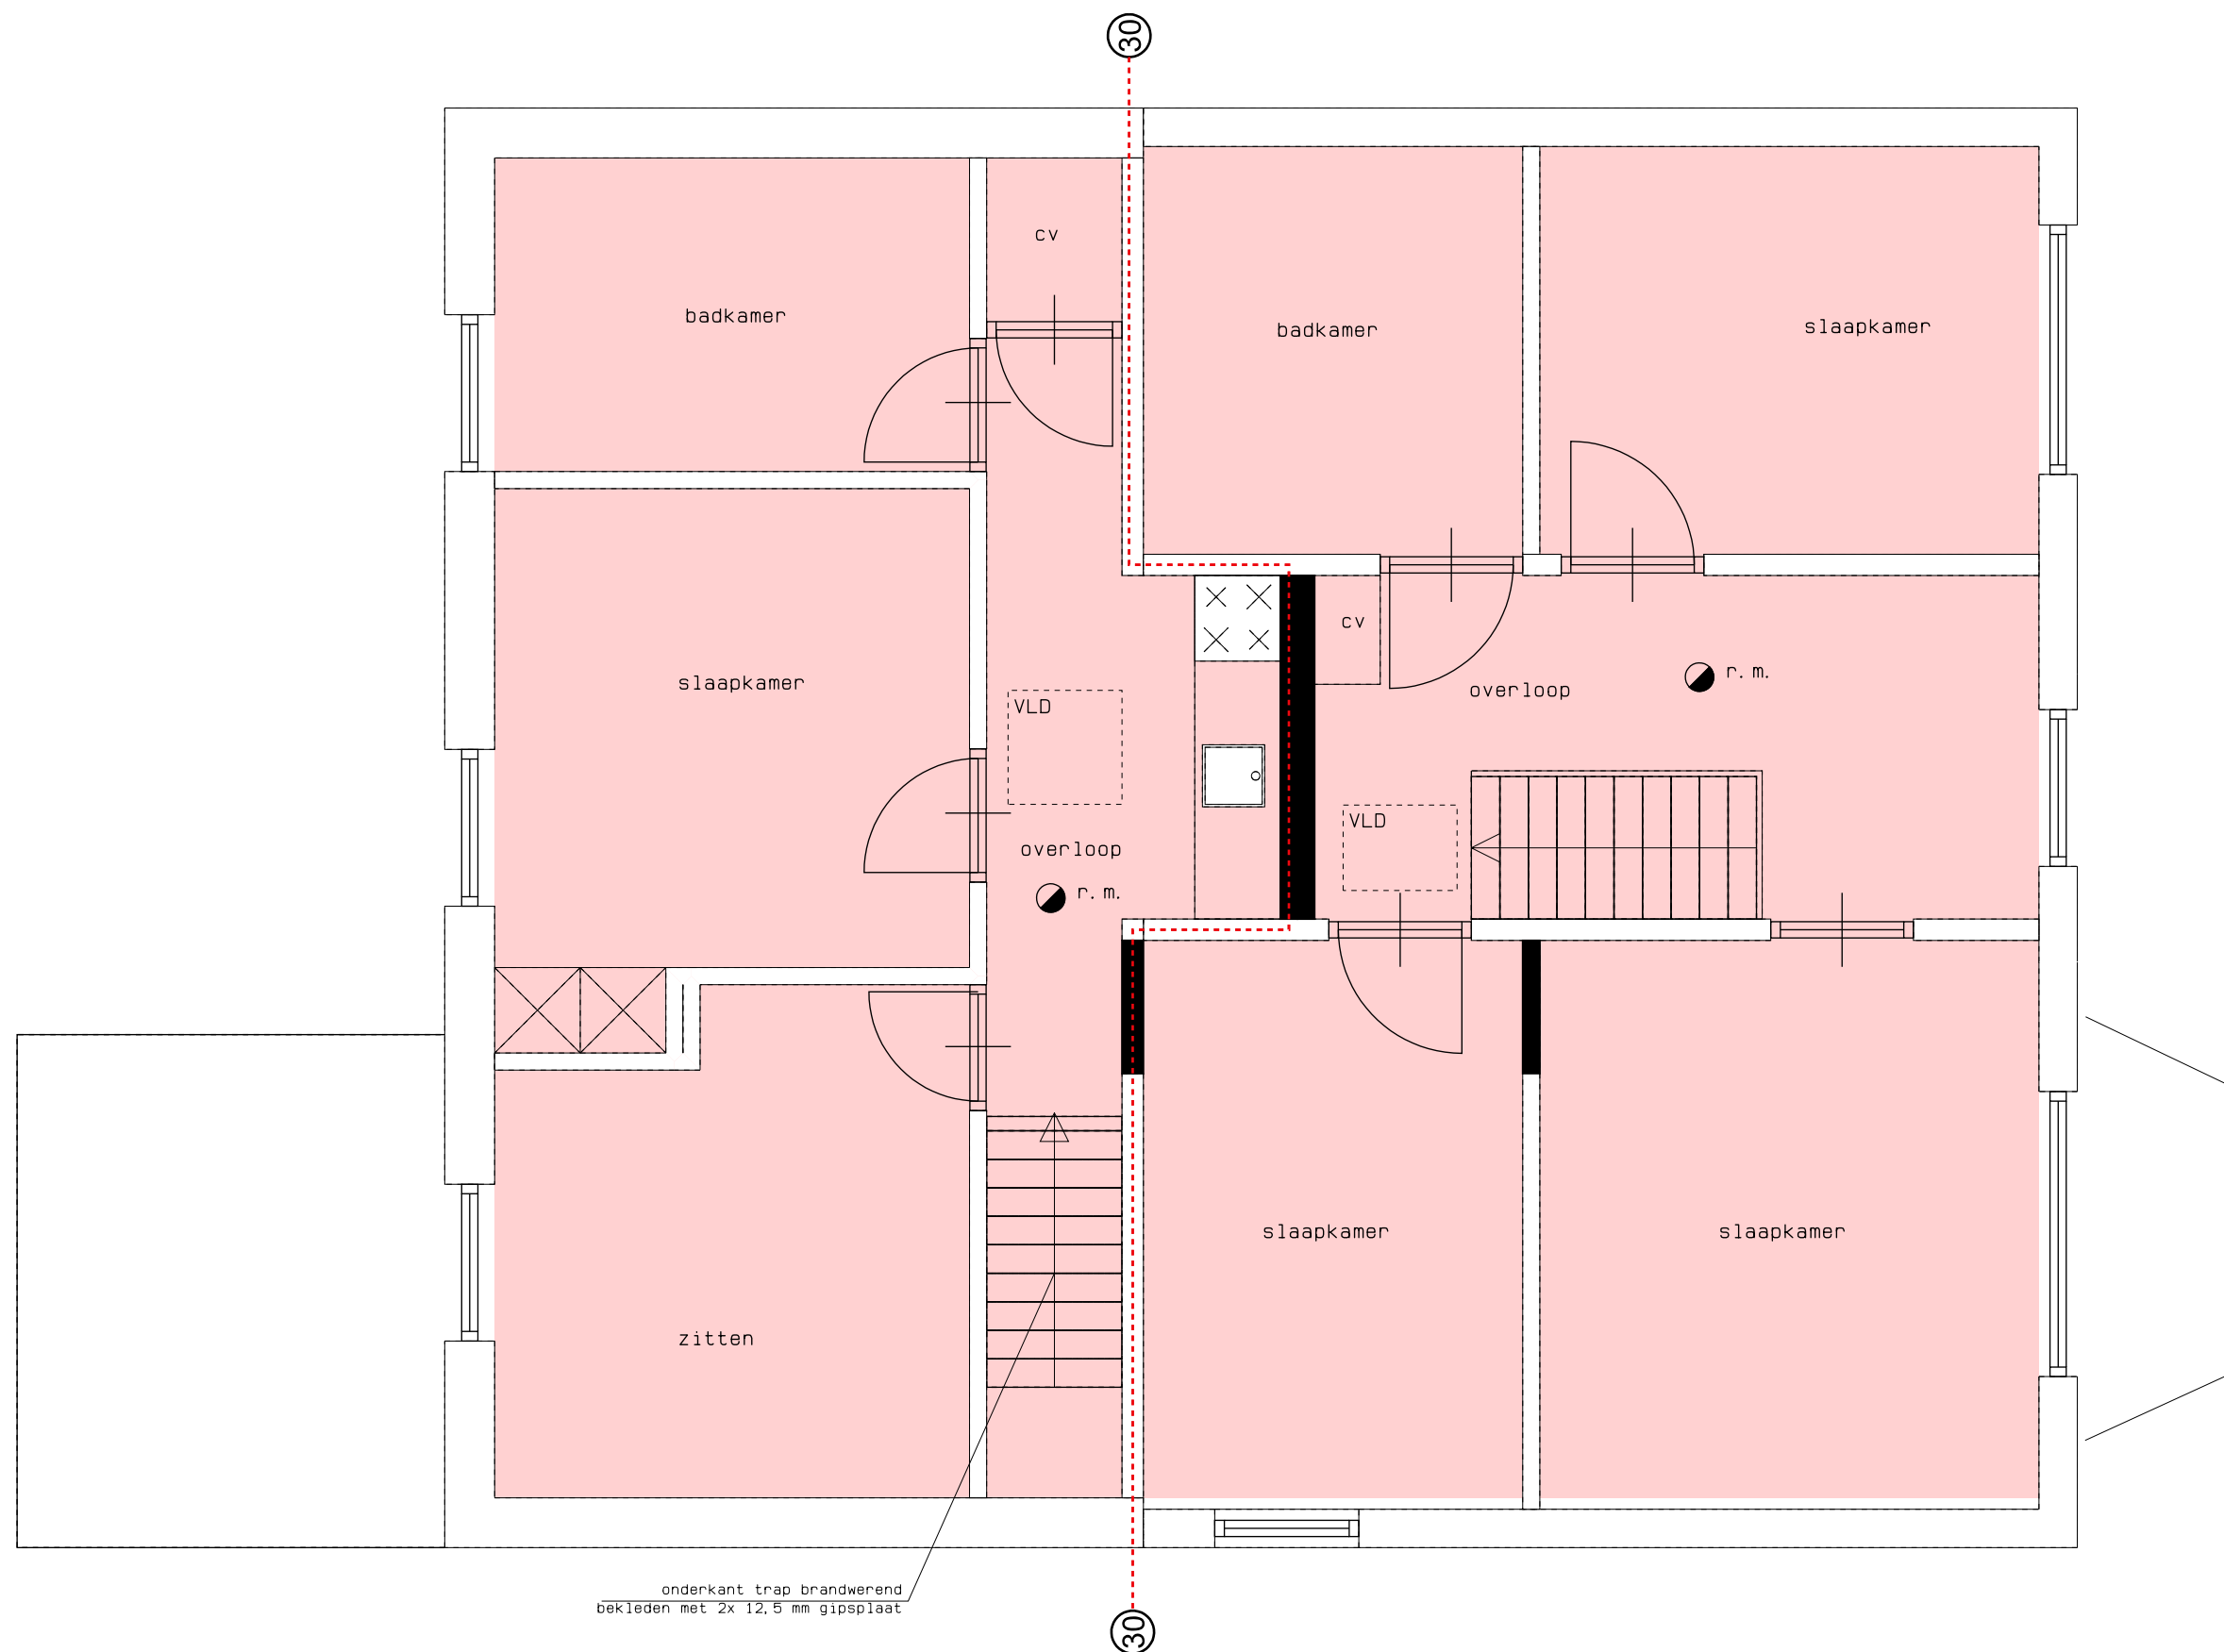

Verdieping

(gewijzigd)




wijzigen indeling vergunningsvrij

VLD= velux daglichtbox

BE-01
Tek.nr. : 21-467
Datum : 24-11-2021



BOUWBEDRIJF
R. DIJKSTRA
SCHIERMONNIKOOG

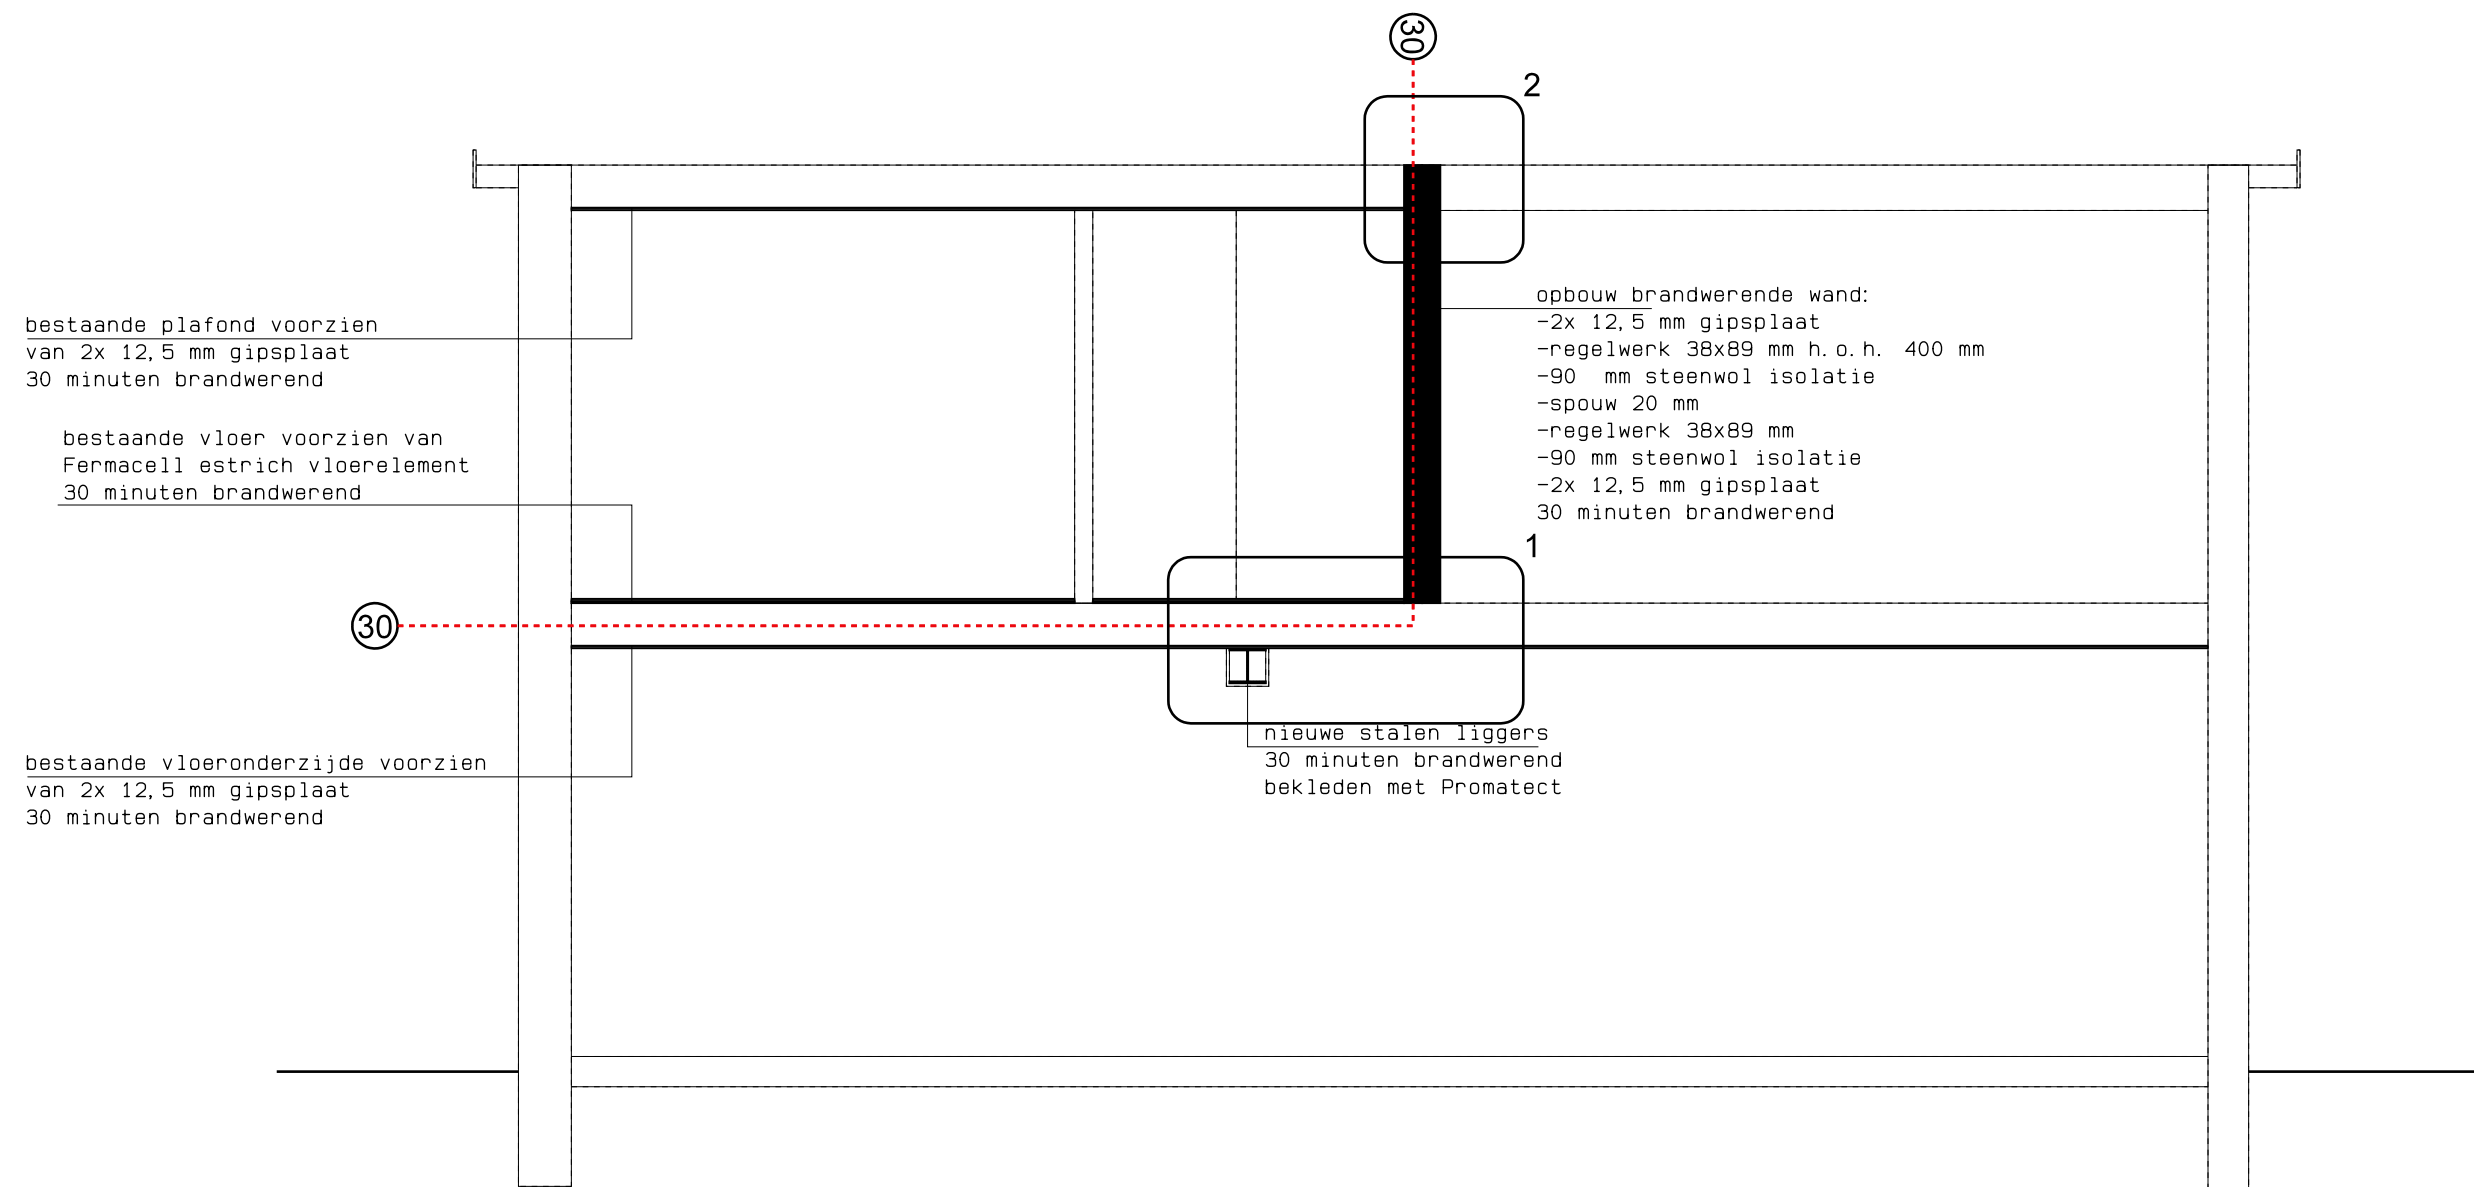

Doorsnede (gewijzigd)

BE-01
Tek.nr. : 21-467
Datum : 24-11-2021

Renvooi

Veiligheidsvoorschriften

fundering, gewapend beton, staal-, steen- en houtconstructies en systeemvloeren, alsmede de eventuele verankeringen uitvoeren overeenkomstig gegevens constructeur, resp. fabrikant
rookgasafvoer-voorzieningen zijn brandveilig volgens NEN 6062 en onbrandbaar volgens NEN 6062 als bedoeld in art. 2.59 van B.B.

dakbedekking is niet brandgevaarlijk volgens NEN 6063 als bedoeld in art. 2.71 van B.B.

rookproductie en brandvoortplanting volgens NEN-EN 13501-1 en volgens bouwbesluit
afdeling 2.9 "beperking van het ontwikkelen van brand en rook"

constructieonderdeel	rookklasse	brandklasse	brandklasse
	grenzend aan de	grenzend aan de	grenzend aan de
	binnenlucht	binnenlucht	buitenlucht
overige			
- wanden, plafond	s2	klasse D	klasse D
- vloeren, trap, e.d.	s1	klasse D ^{f1}	-
- deuren, plint, e.d.	s2	klasse D	klasse D

f1

Gezondheidsvoorschriften

de wering van vocht van buiten van uit- en inwendige scheidingconstructie, als bedoeld in afd. 3.5 van het B.B. voldoet aan NEN 2778 en de specifieke luchtstroom heeft volgens de NEN 2690 een specifieke luchtvolume­stroom van ten hoogste 0,02 dm3(m2.s)


openingen als bedoeld in afd. 3.10 van het B.B. heeft in de uitwendige scheidingsconstructie geen openingen die breder zijn dan 0,01m

afvoer van afvalwater en fecalïen als bedoeld in art. 6.16 van het B.B. aansluiten op bestaande standleiding, uitvoeren conform NEN 3215 (capaciteit, lucht- en waterdicht), kleur grijs



r. m.


niet-ioniserende rookmelder conform NEN 2555

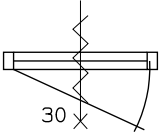

30 min. brandwerende en zelfsluitende deur
gehele kozijn uitvoeren conform TNO certificaat



wand 30 min. brandwerend

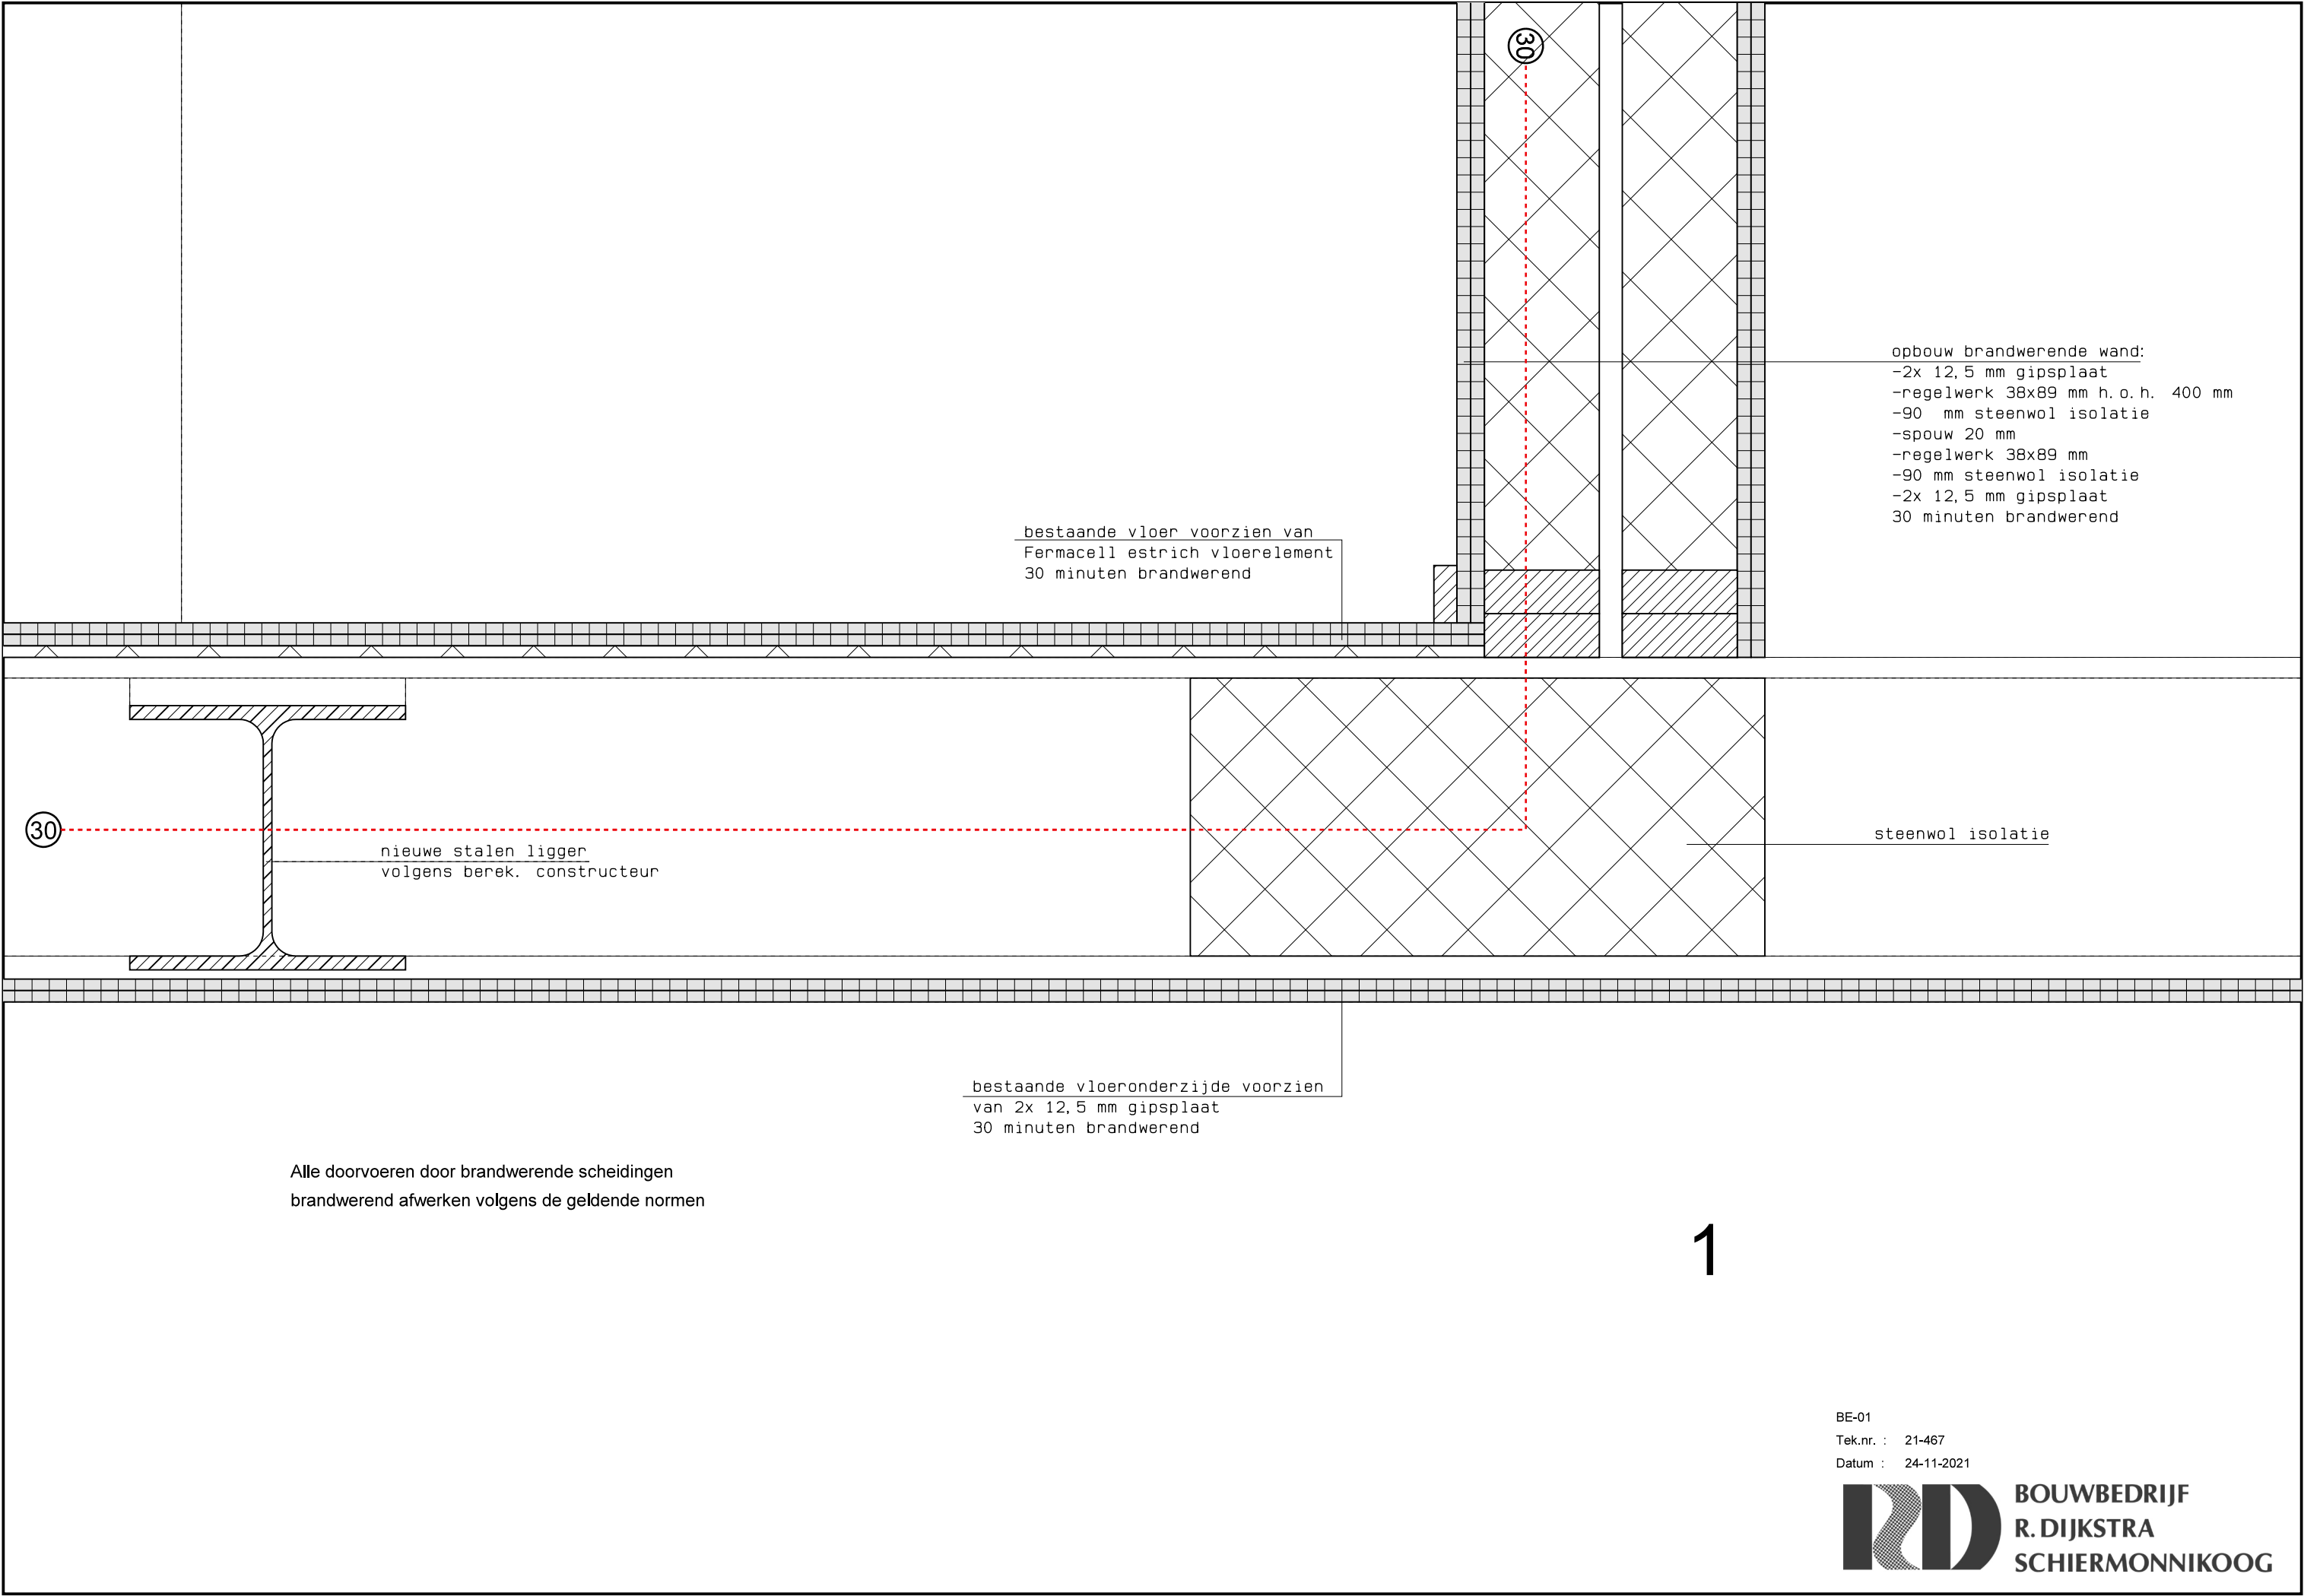

Alle doorvoeren door brandwerende scheidingen
brandwerend afwerken volgens de geldende normen

bestaande plafond voorzien
van 2x 12,5 mm gipsplaat
30 minuten brandwerend

bestaande plafond voorzien
van 2x 12,5 mm gipsplaat
30 minuten brandwerend

opbouw brandwerende wand:
-2x 12,5 mm gipsplaat
-regelwerk 38x89 mm h. o. h. 400 mm
-90 mm steenwol isolatie
-spouw 20 mm
-regelwerk 38x89 mm
-90 mm steenwol isolatie
-2x 12,5 mm gipsplaat
30 minuten brandwerend

BE-01
Tek.nr. : 21-467
Datum : 24-11-2021

