



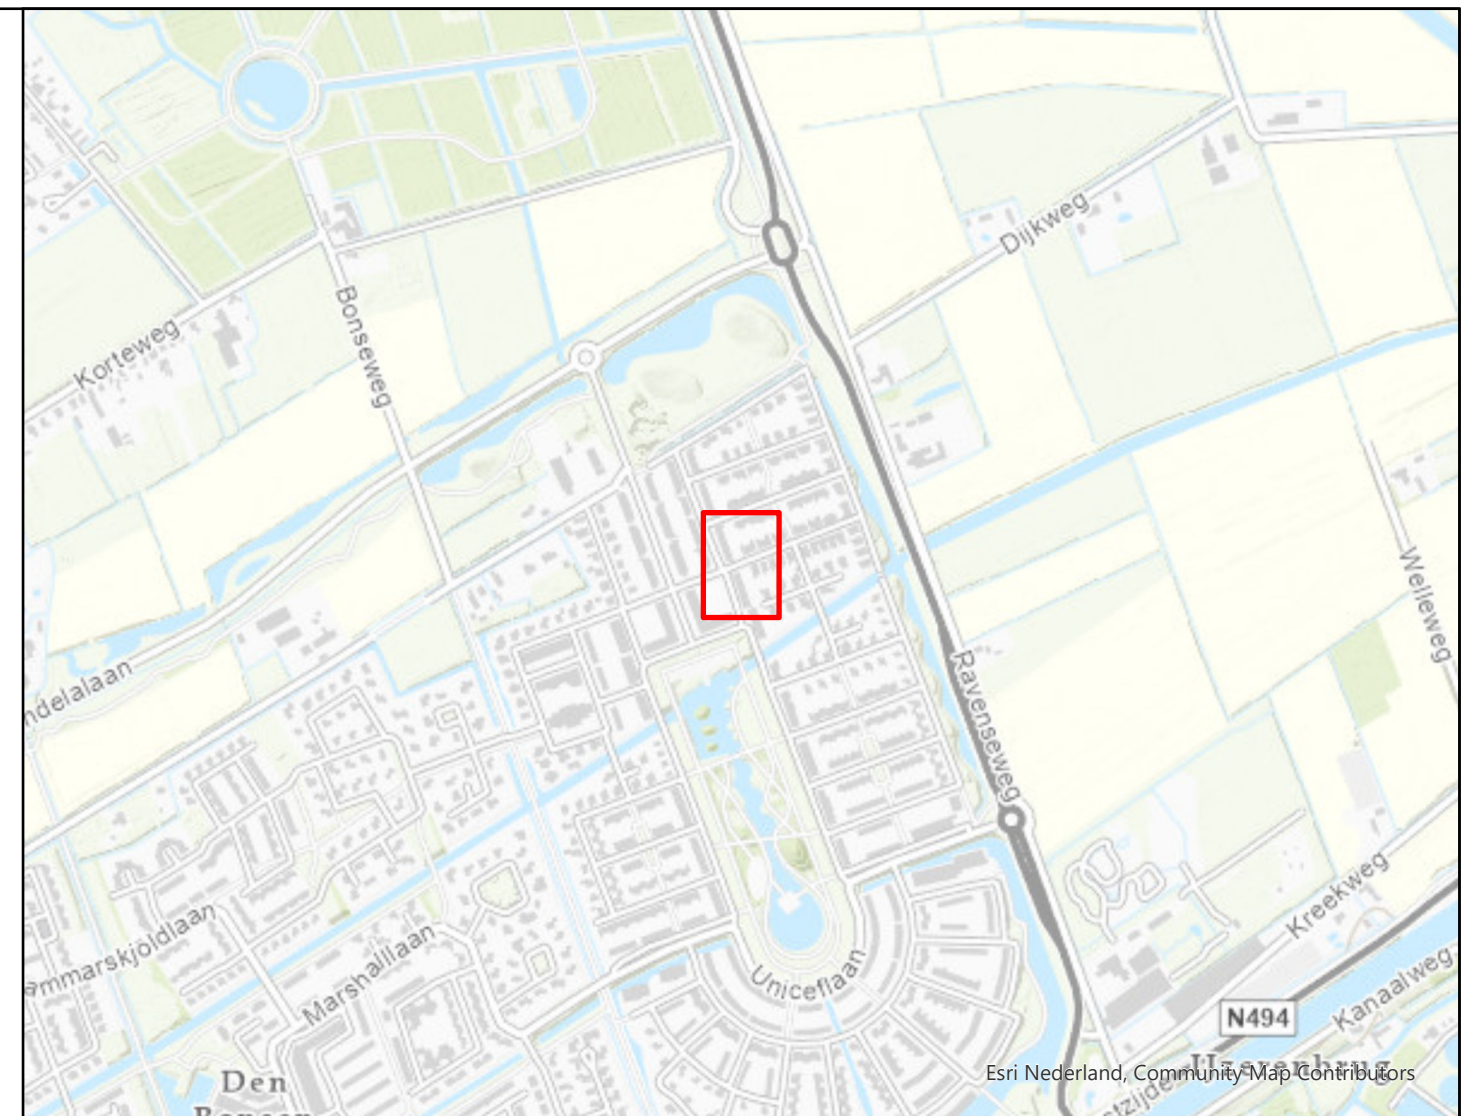

Tekening verkeersbesluit

Oplaadpunt elektrische voertuigen Plaggenweide 2

laadpalen

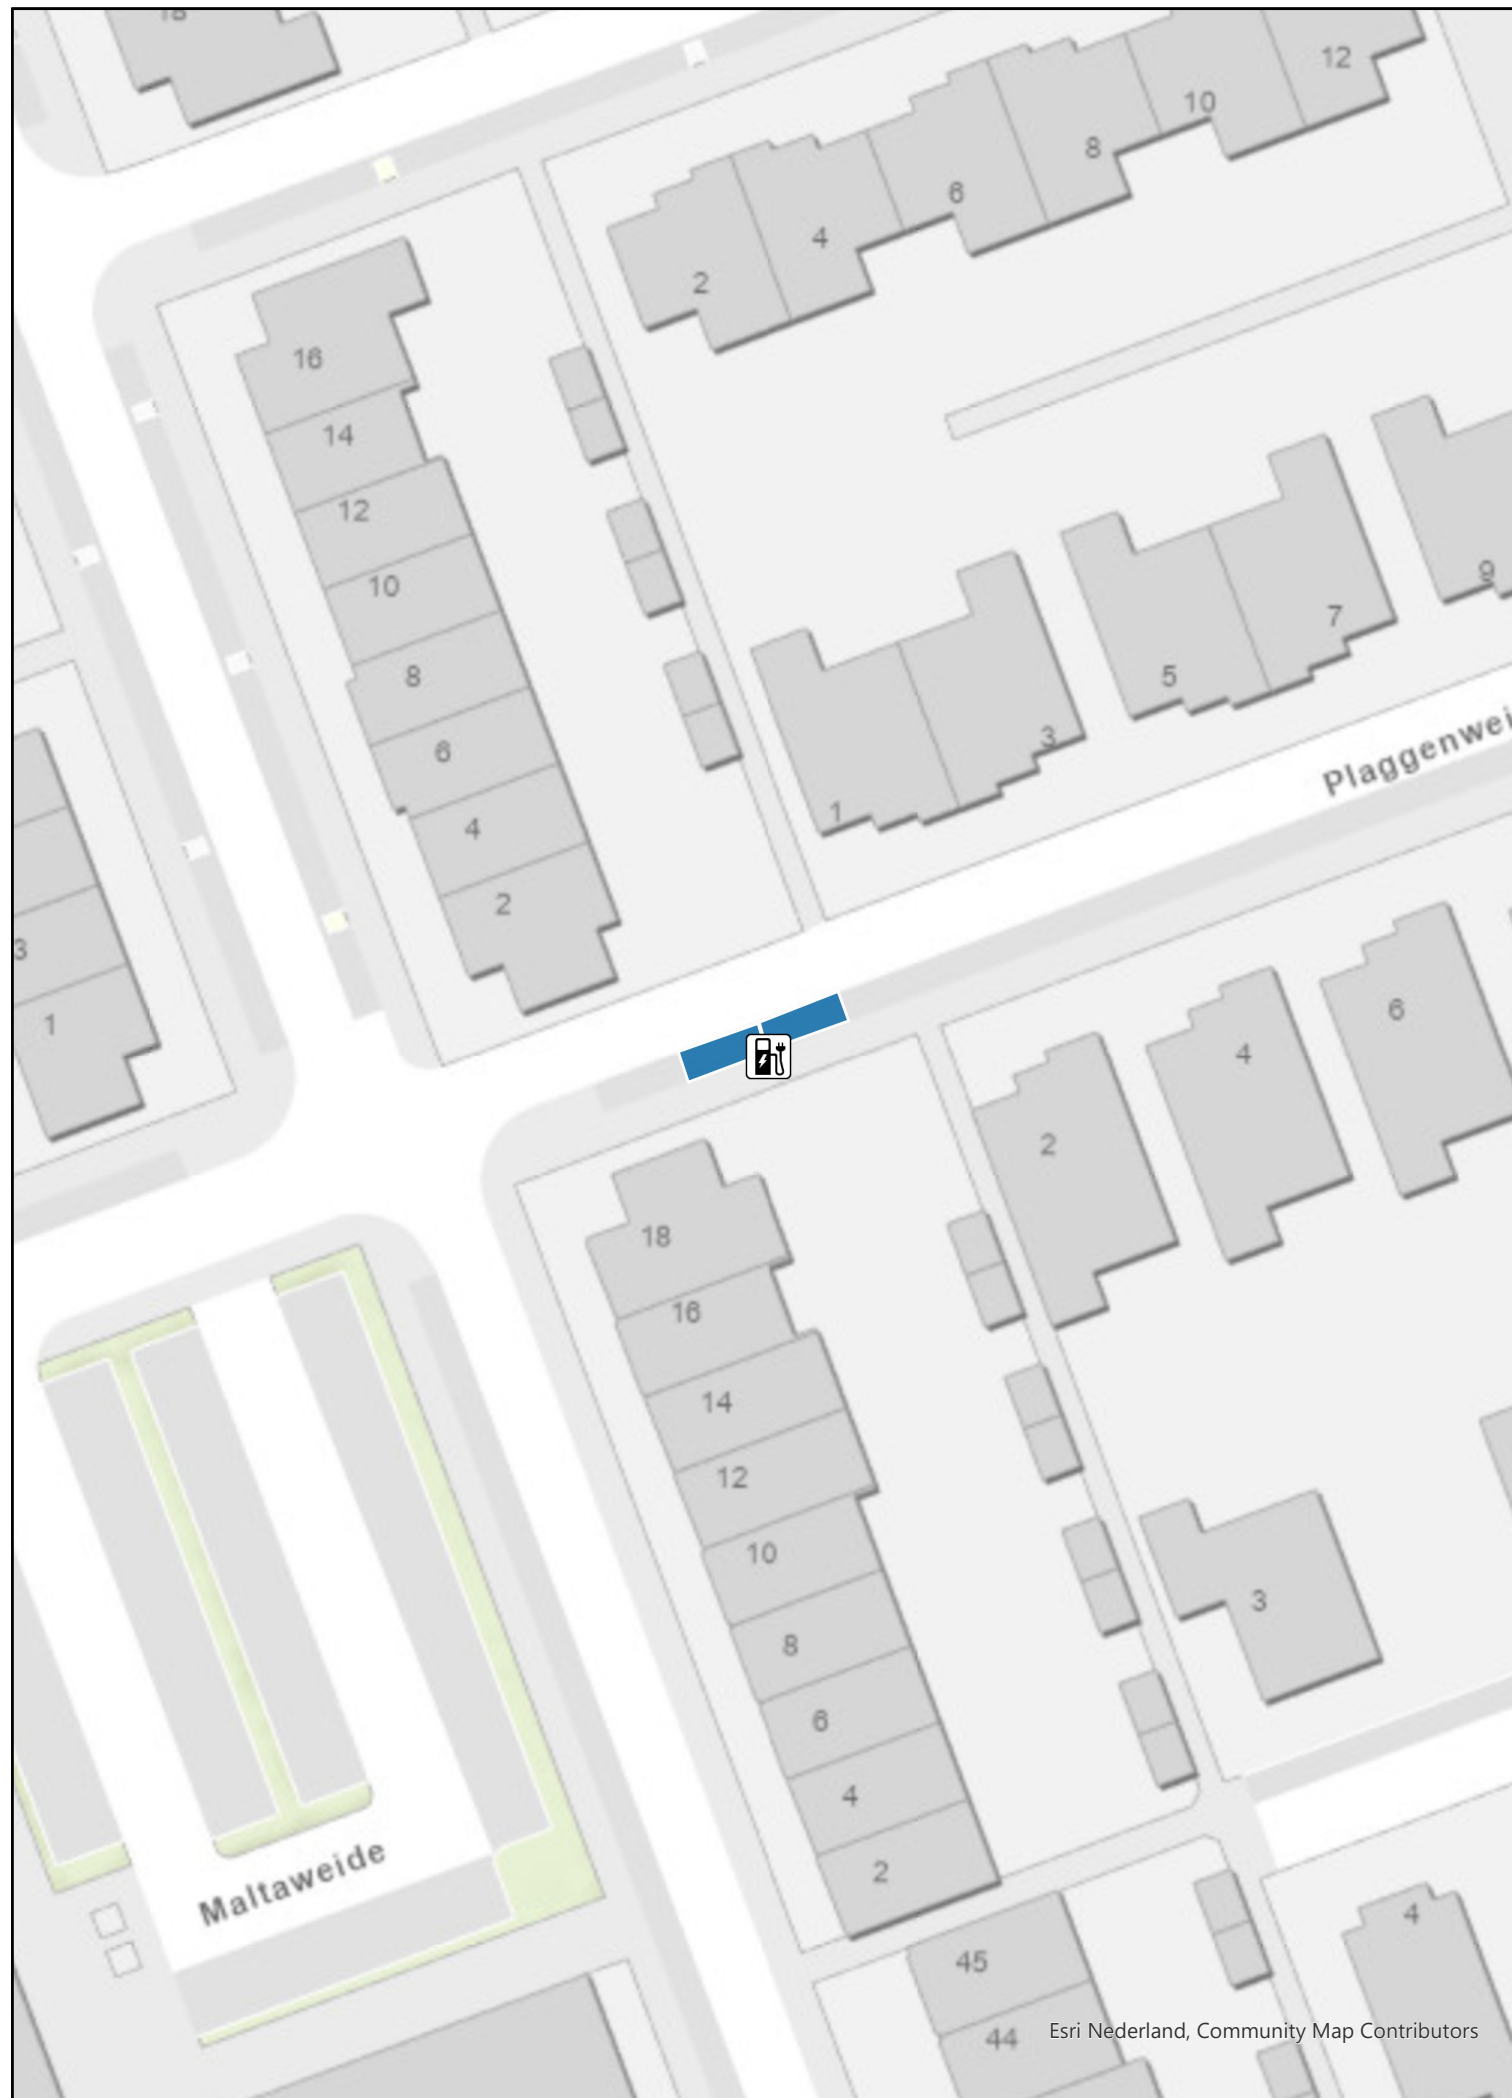

in gebruik



in ontwikkeling

 parkeervak uitsluitend voor opladen elektrische voertuigen

RIS-nummer:

Aanvraagnummer: R2097-5-0004791

Zaaknummer: 55955-2022

Tekening no.: 22-042-021

Print: 30-6-2022 09:12

Formaat: A3

Schaal 1:500

